


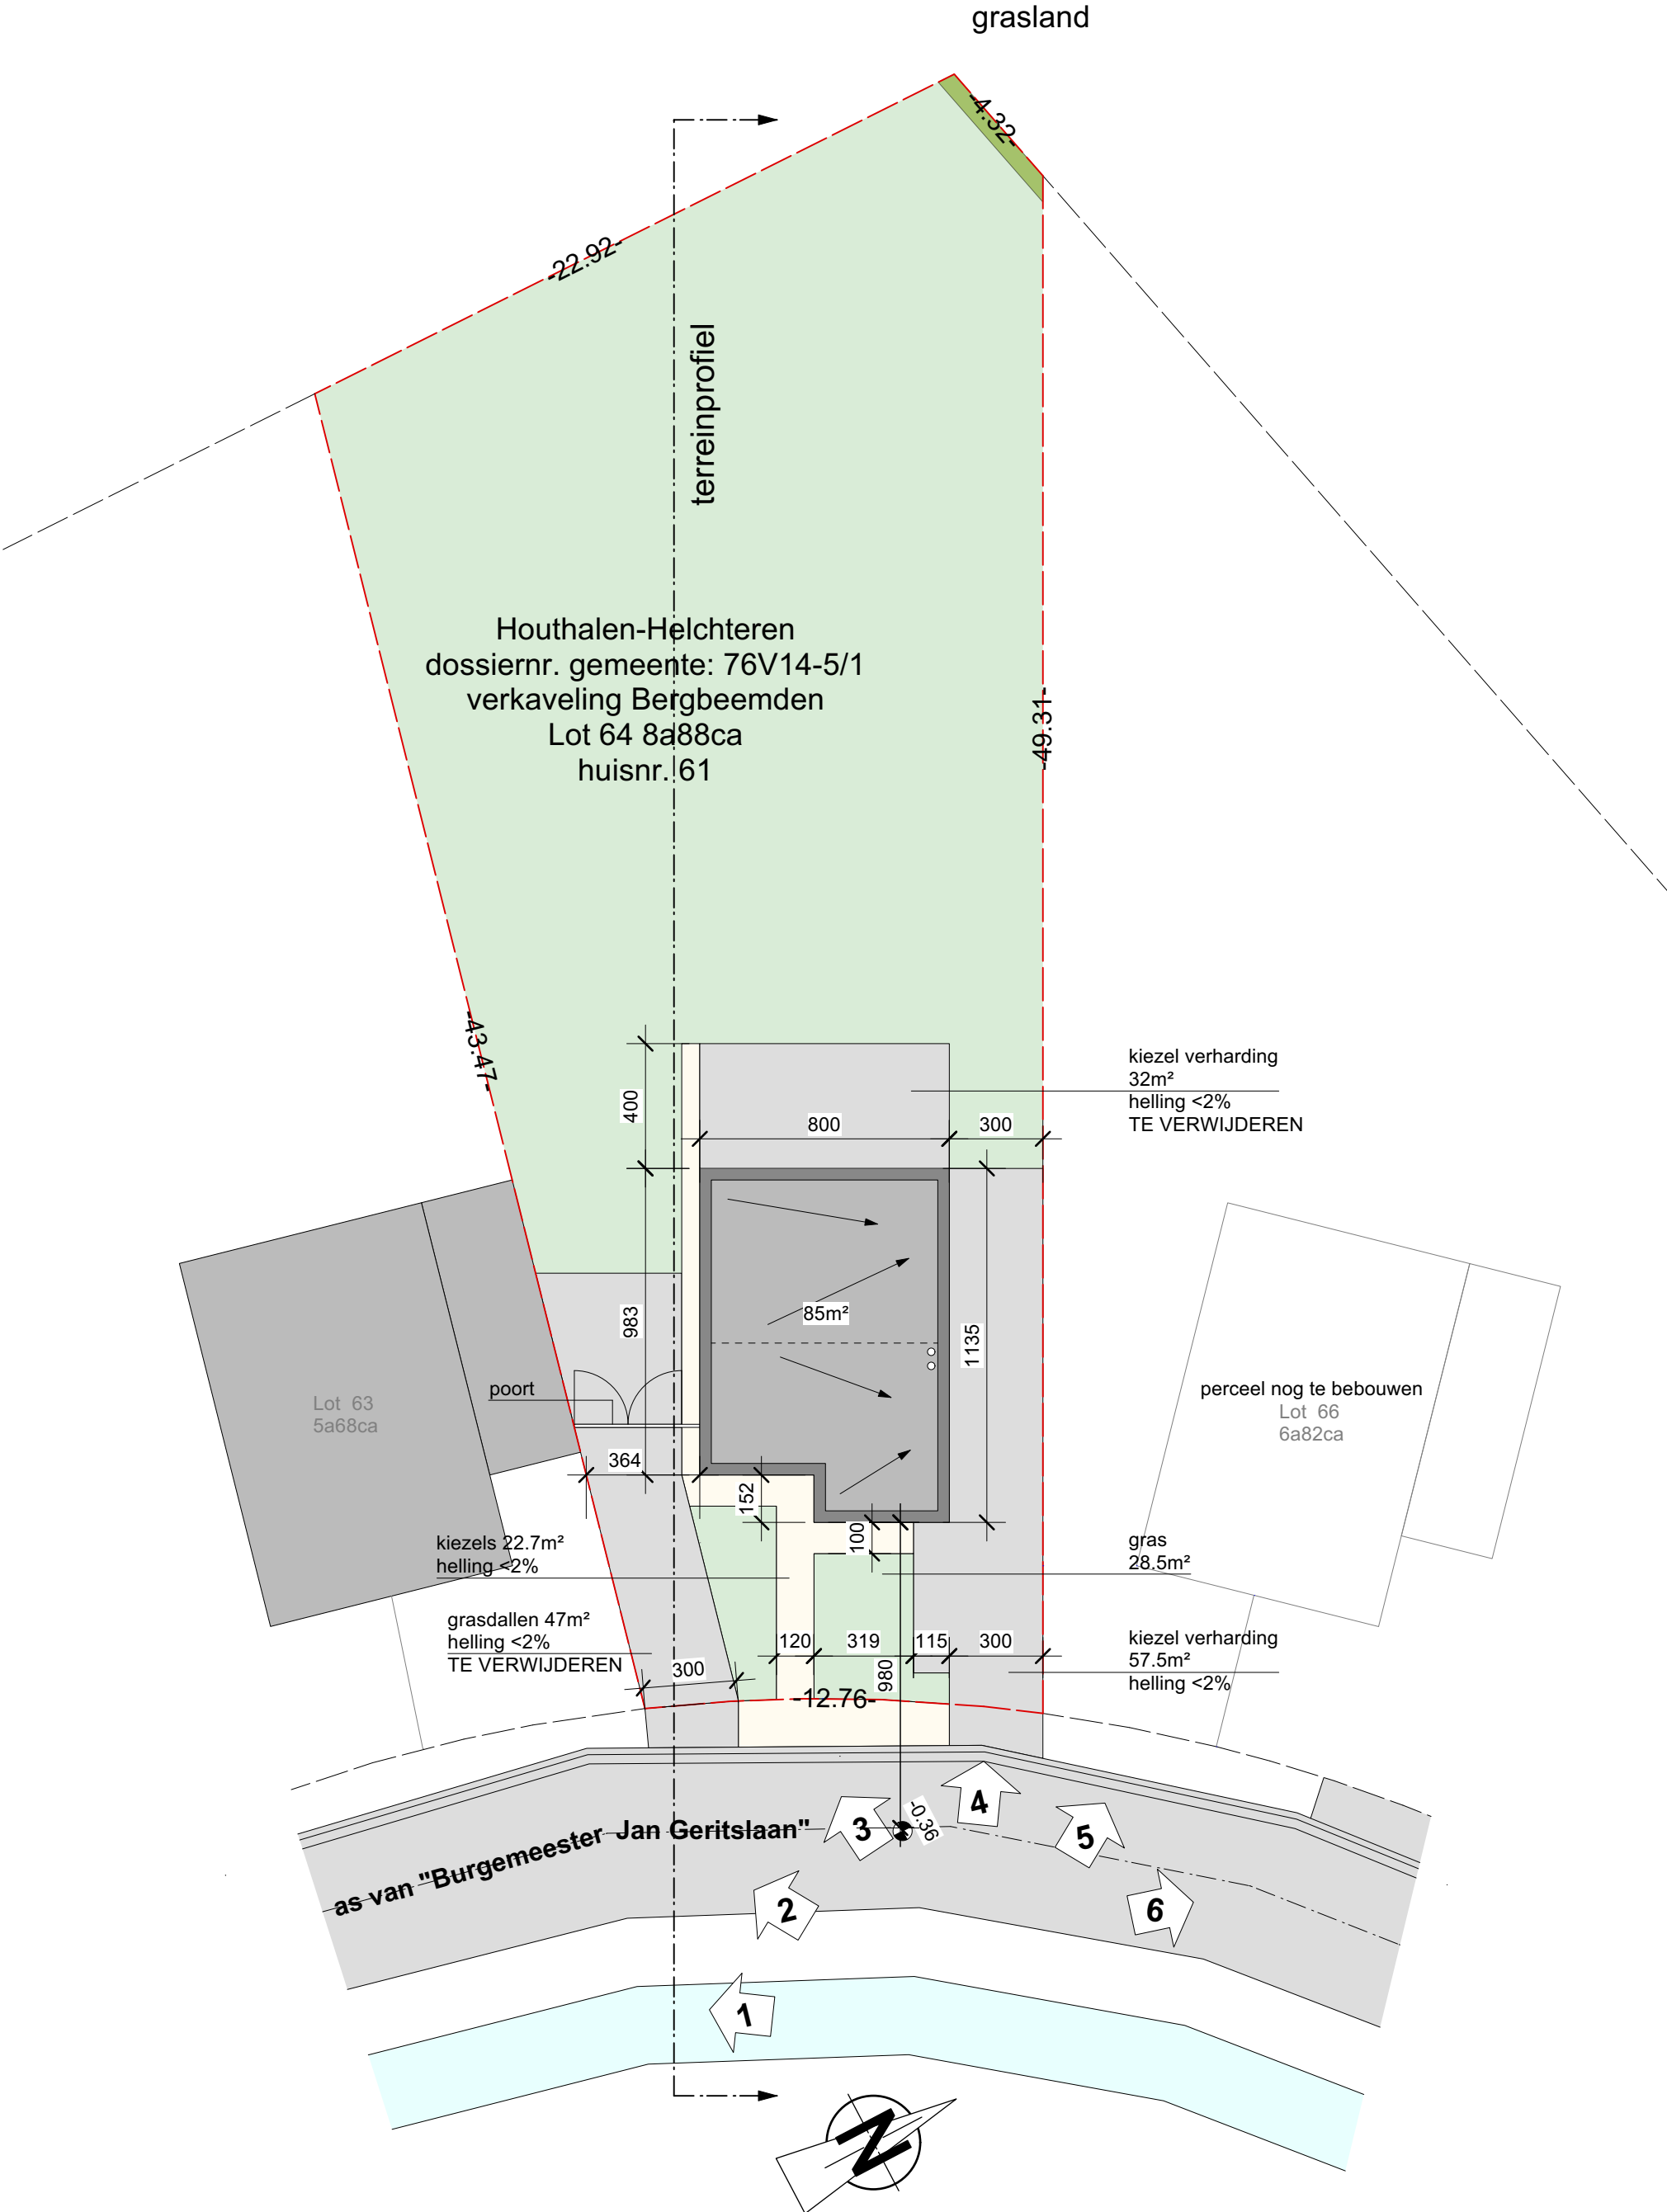

inplantingsplan - BT

PROJECT	- Uitbreiden van een woning - Bouwen van een garage - Bouwen van een tuinhuis + zwembad	BOUWHEER	Dhr. en Mevr. DE HONDT - MAAS
		naam	Burgemeester Jan Geritslaan 61
adres	Burgemeester Jan Geritslaan 61 3530 HOUTHALEN - HELECHTEREN	adres	3530 HOUTHALEN - HELECHTEREN
		PLANNEN	inplantingsplan - BT
		schaal	1/200

ARCHITECT	bureau 58 architectuur • expertise w i l l e n . a r c h i t e c t b v b a Boomsteeg 58 - 3520 Zonhoven Tel / Fax: 011/81.10.25 E-mail: info@bureau58.be Architect Willen Stefan is ingeschreven op de tabel van de Orde van Architecten provincie Limburg 

GETEKEND	E.W.
DATUM	2024-10-04
DOSSIER	V24.06
BLAD	4/39