


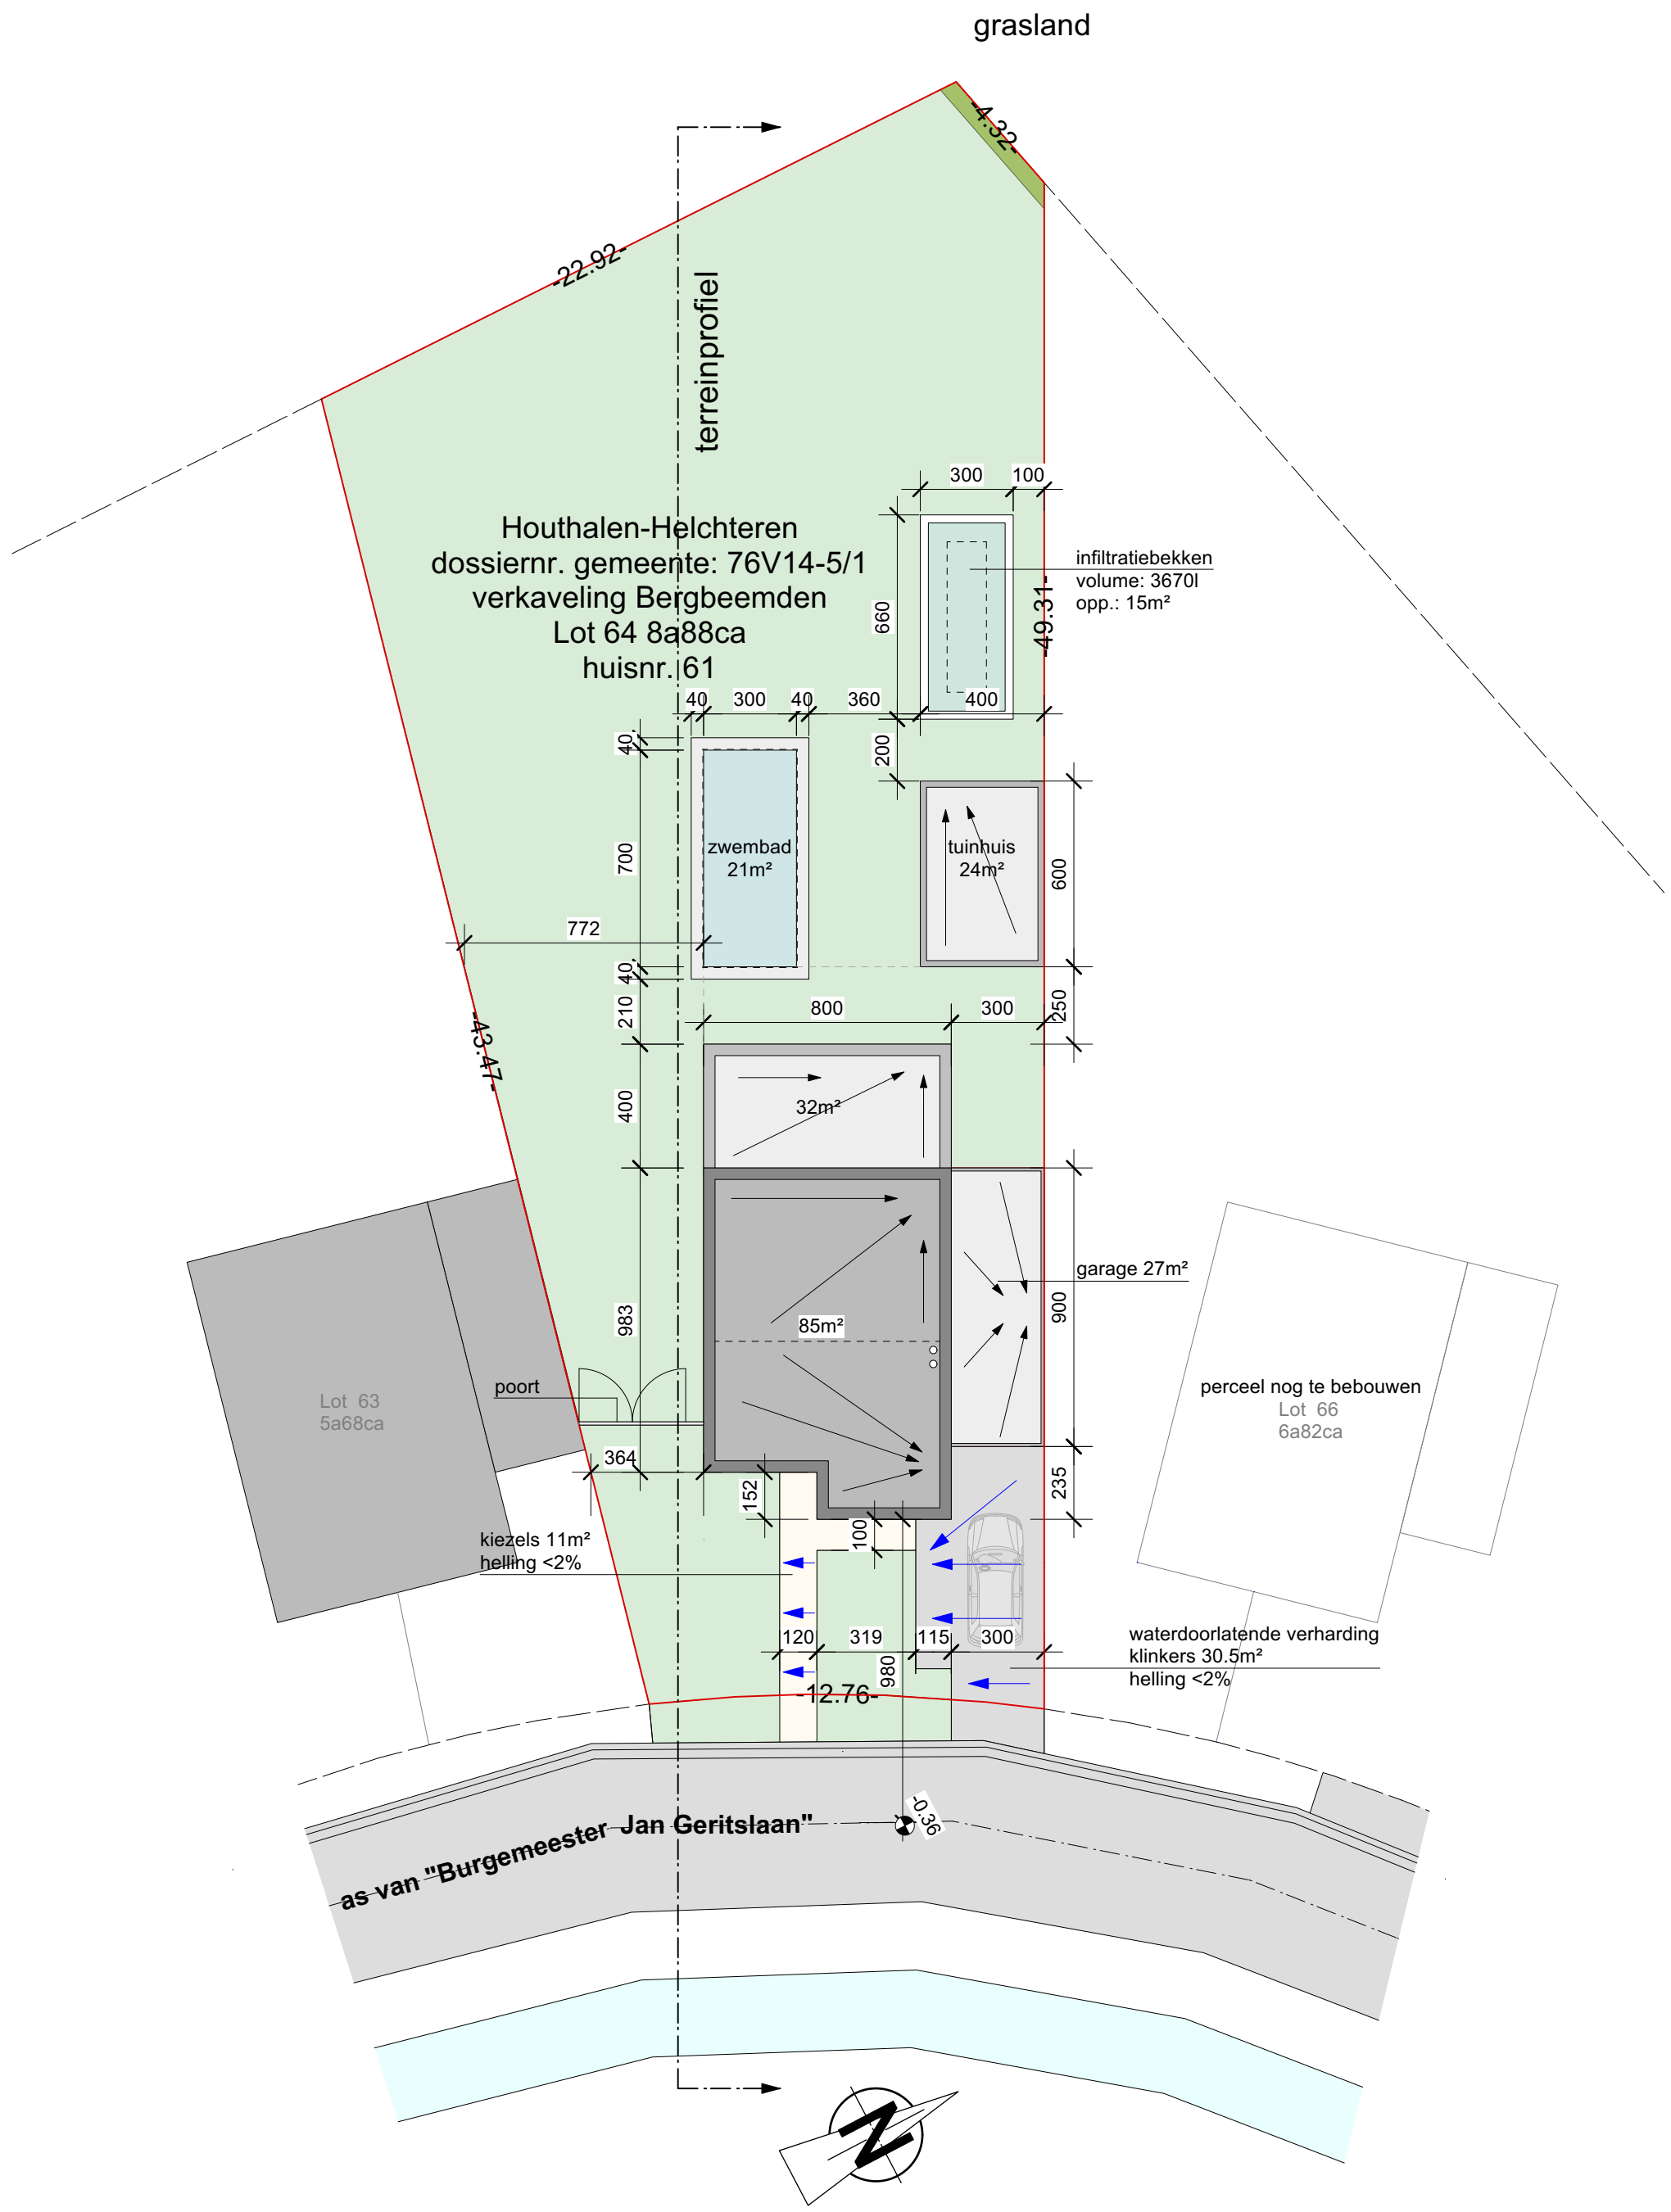

inplantingsplan - NT

PROJECT	- Uitbreiden van een woning - Bouwen van een garage - Bouwen van een tuinhuis + zwembad	BOUWHEER	Dhr. en Mevr. DE HONDT - MAAS Burgemeester Jan Geritslaan 61 3530 HOUTHALEN - HELECHTEREN
		naam adres	
adres	Burgemeester Jan Geritslaan 61 3530 HOUTHALEN - HELECHTEREN	PLANNEN	inplantingsplan - NT 1/200
ARCHITECT	bureau 58 willen . architect . bvba Boomsteeg 58 - 3520 Zonhoven Tel / Fax: 011/81.10.25 E-mail: info@bureau58.be Architect Willen Stefan is ingeschreven op de tabel van de Orde van Architecten provincie Limburg	GETEKEND	E.W.
		DATUM	2024-10-04
		DOSSIER	V24.06
		BLAD	5/39