

GEMEENTE HOUTHALLEN-HELCHTEREN


3de afdeling Sectie F

Percelen 640N en 640P

VERKAVELING 76V173

OMGEVINGSPLAN BESTAANDE TOESTAND

Samengevoegde loten 9 en 10

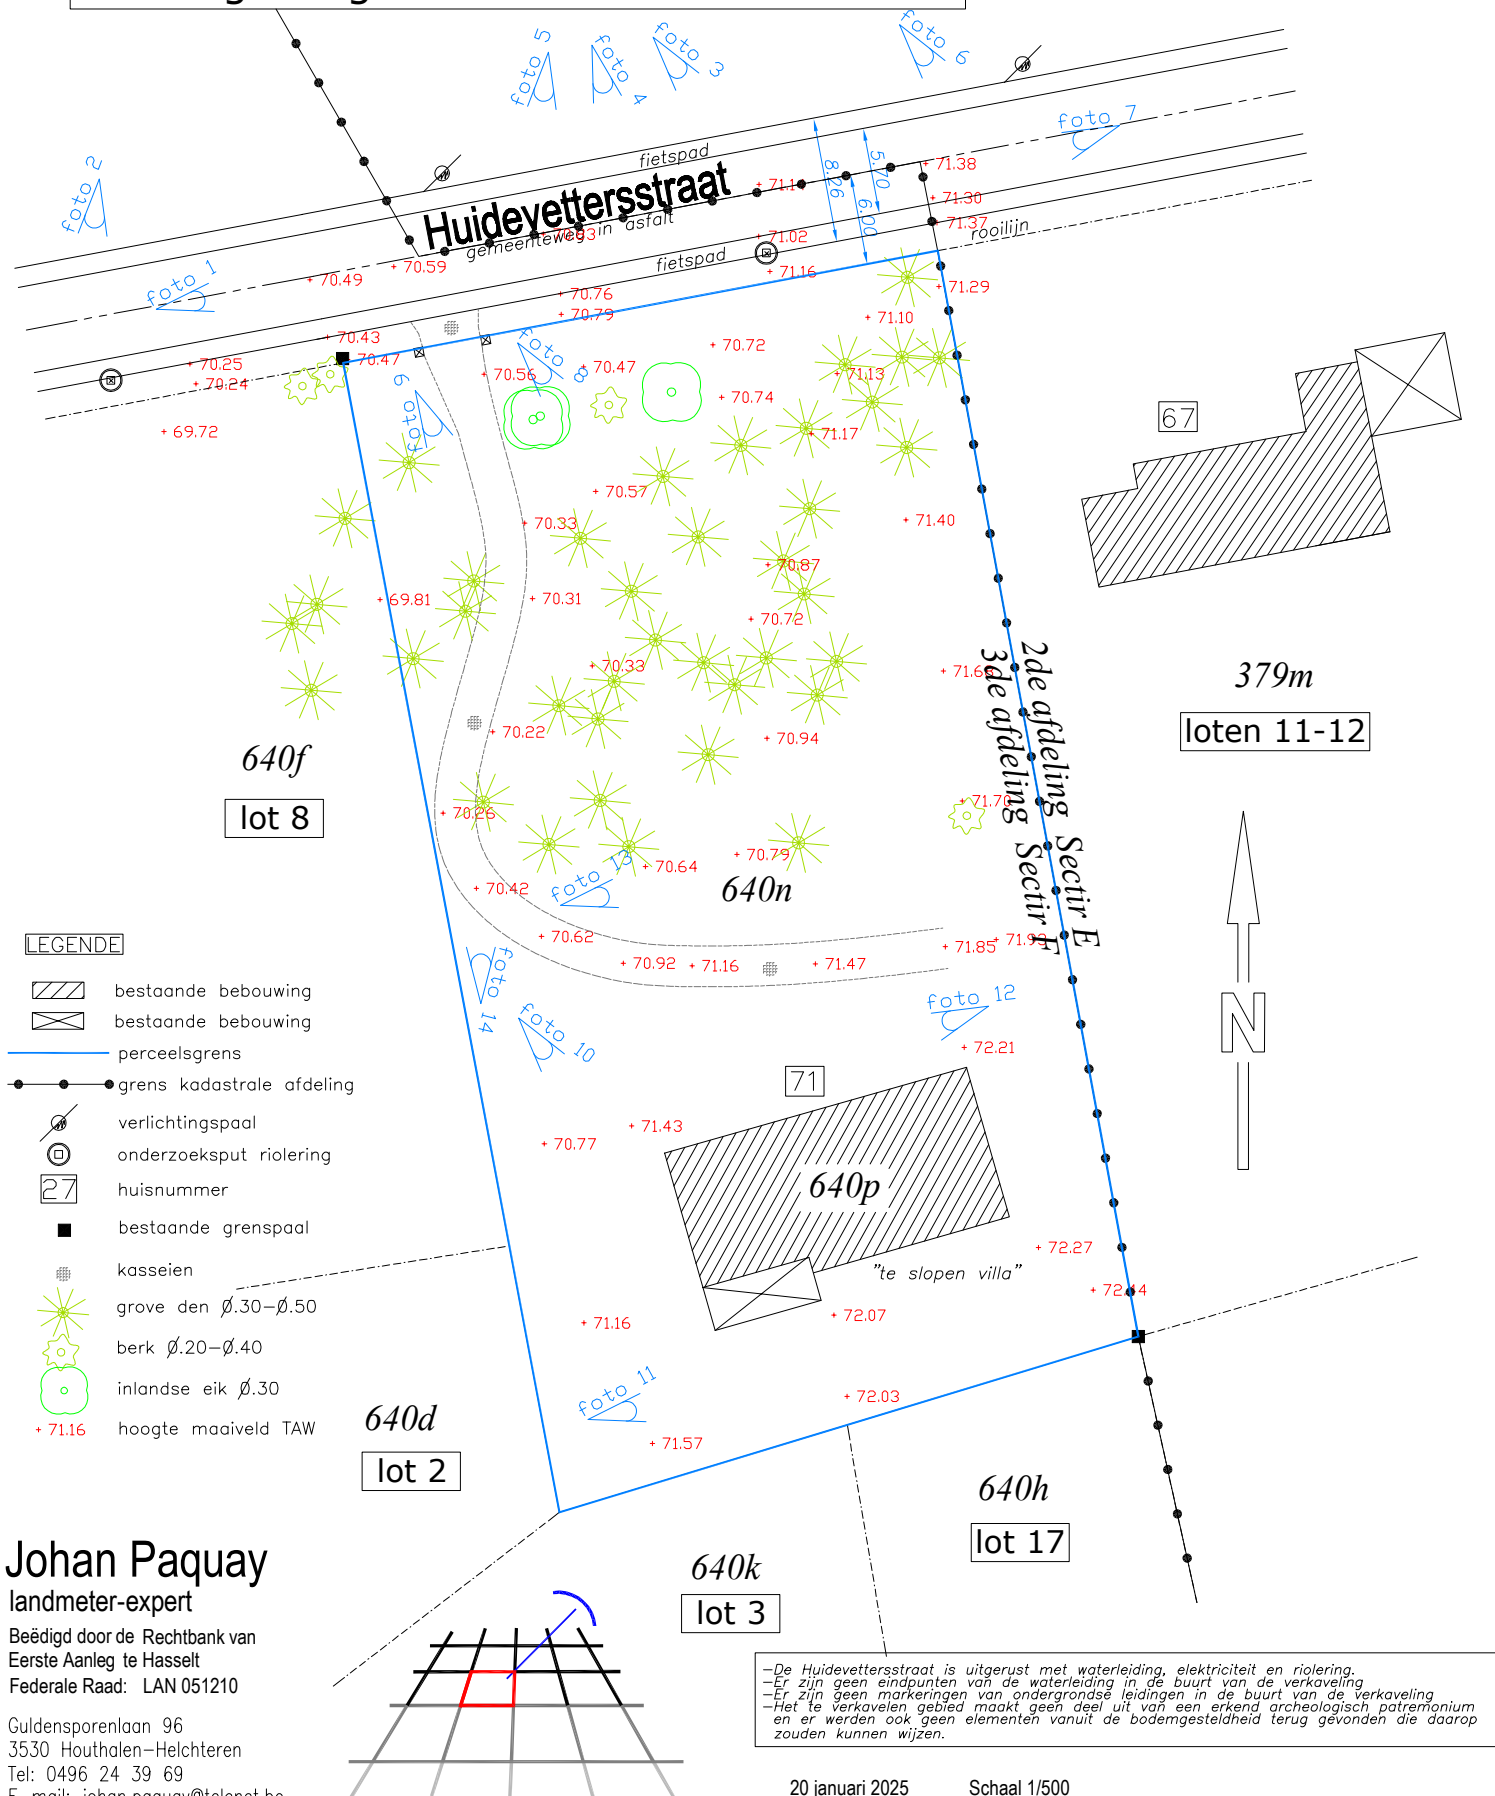

Johan Paquay
landmeter-expert

Beëdigd door de Rechtbank van
Eerste Aanleg te Hasselt
Federale Raad: LAN 051210

Guldensporenlaan 96
3530 Houthalen-Helchteren
Tel: 0496 24 39 69
E-mail: johan.paquay@telenet.be