


GEMEENTE HOUTHALEN-HELCHTEREN
 4de afdeling Sectie B
 Percelen 815G en 815L
OMGEVINGSPLAN NIEUWE TOESTAND

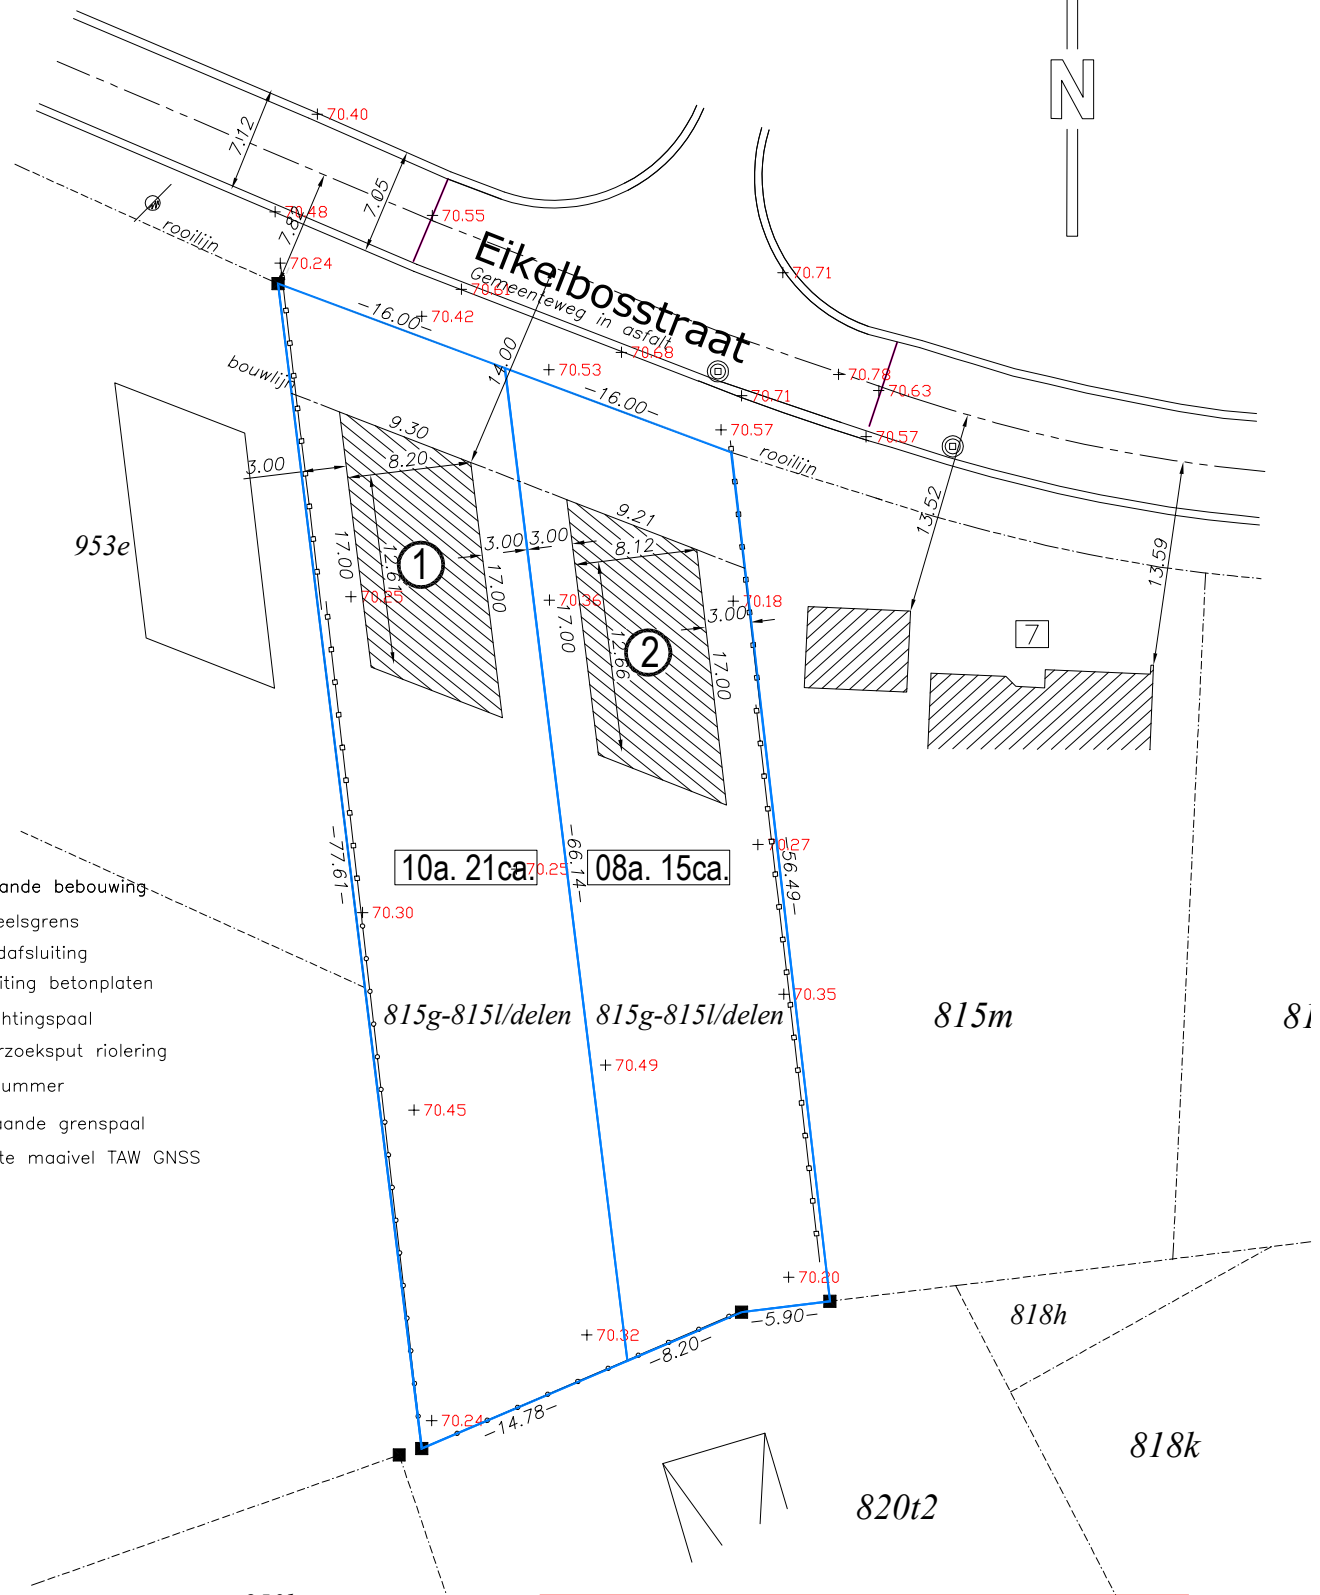

- LEGENDE**
- bestaande bebouwing
 - perceelsgrens
 - draadafsluiting
 - afsluiting betonplaten
 - verlichtingspaal
 - onderzoekspunt riolering
 - huisnummer
 - bestaande grenspaal
 - +70.45 hoogte maaiveld TAW GNSS

Hoogte dorpel gelijkvloers op max. 0.60m
 boven het peil van de omliggende weg.

Johan Paquay
 landmeter-expert
 Beëdigd door de Rechtbank van
 Eerste Aanleg te Hasselt
 Federale Raad: LAN 051210
 Guldensporenlaan 96
 3530 Houthalen-Helchteren
 Tel: 0496 24 39 69
 E-mail: johan.paquay@telenet.be

