PLANINFO PI

BA_POPPE_I_N_001
1 Omgevingsplannen
Schaal - 1:100

PROJECT PJ

A24049 POPPE
Perelaarstraat 2
3530 Houthalen

PROJECTFASE PF

Vergunningsaanvraag
BVT
zaterdag 8 maart 2025

BOUWHEER BH

Geert Loubele
Perelaastraat 2, 3530 Houthalen, Belgium
+32 494 62 60 90
jentepoppe12@gmail.com

INGENIEUR STABILITEIT IS

#Custom 1

EPB VERSLAGGEVER EPB

ARGITEK BV
Kanaalweg 166
3550 Heusden-Zolder
011 18 27 81
info@argitek.be
www.argitek.be

ARCHITECT AR

ARGITEK BV
Kanaalweg 166
3550 Heusden-Zolder
011 18 27 81
info@argitek.be
www.argitek.be

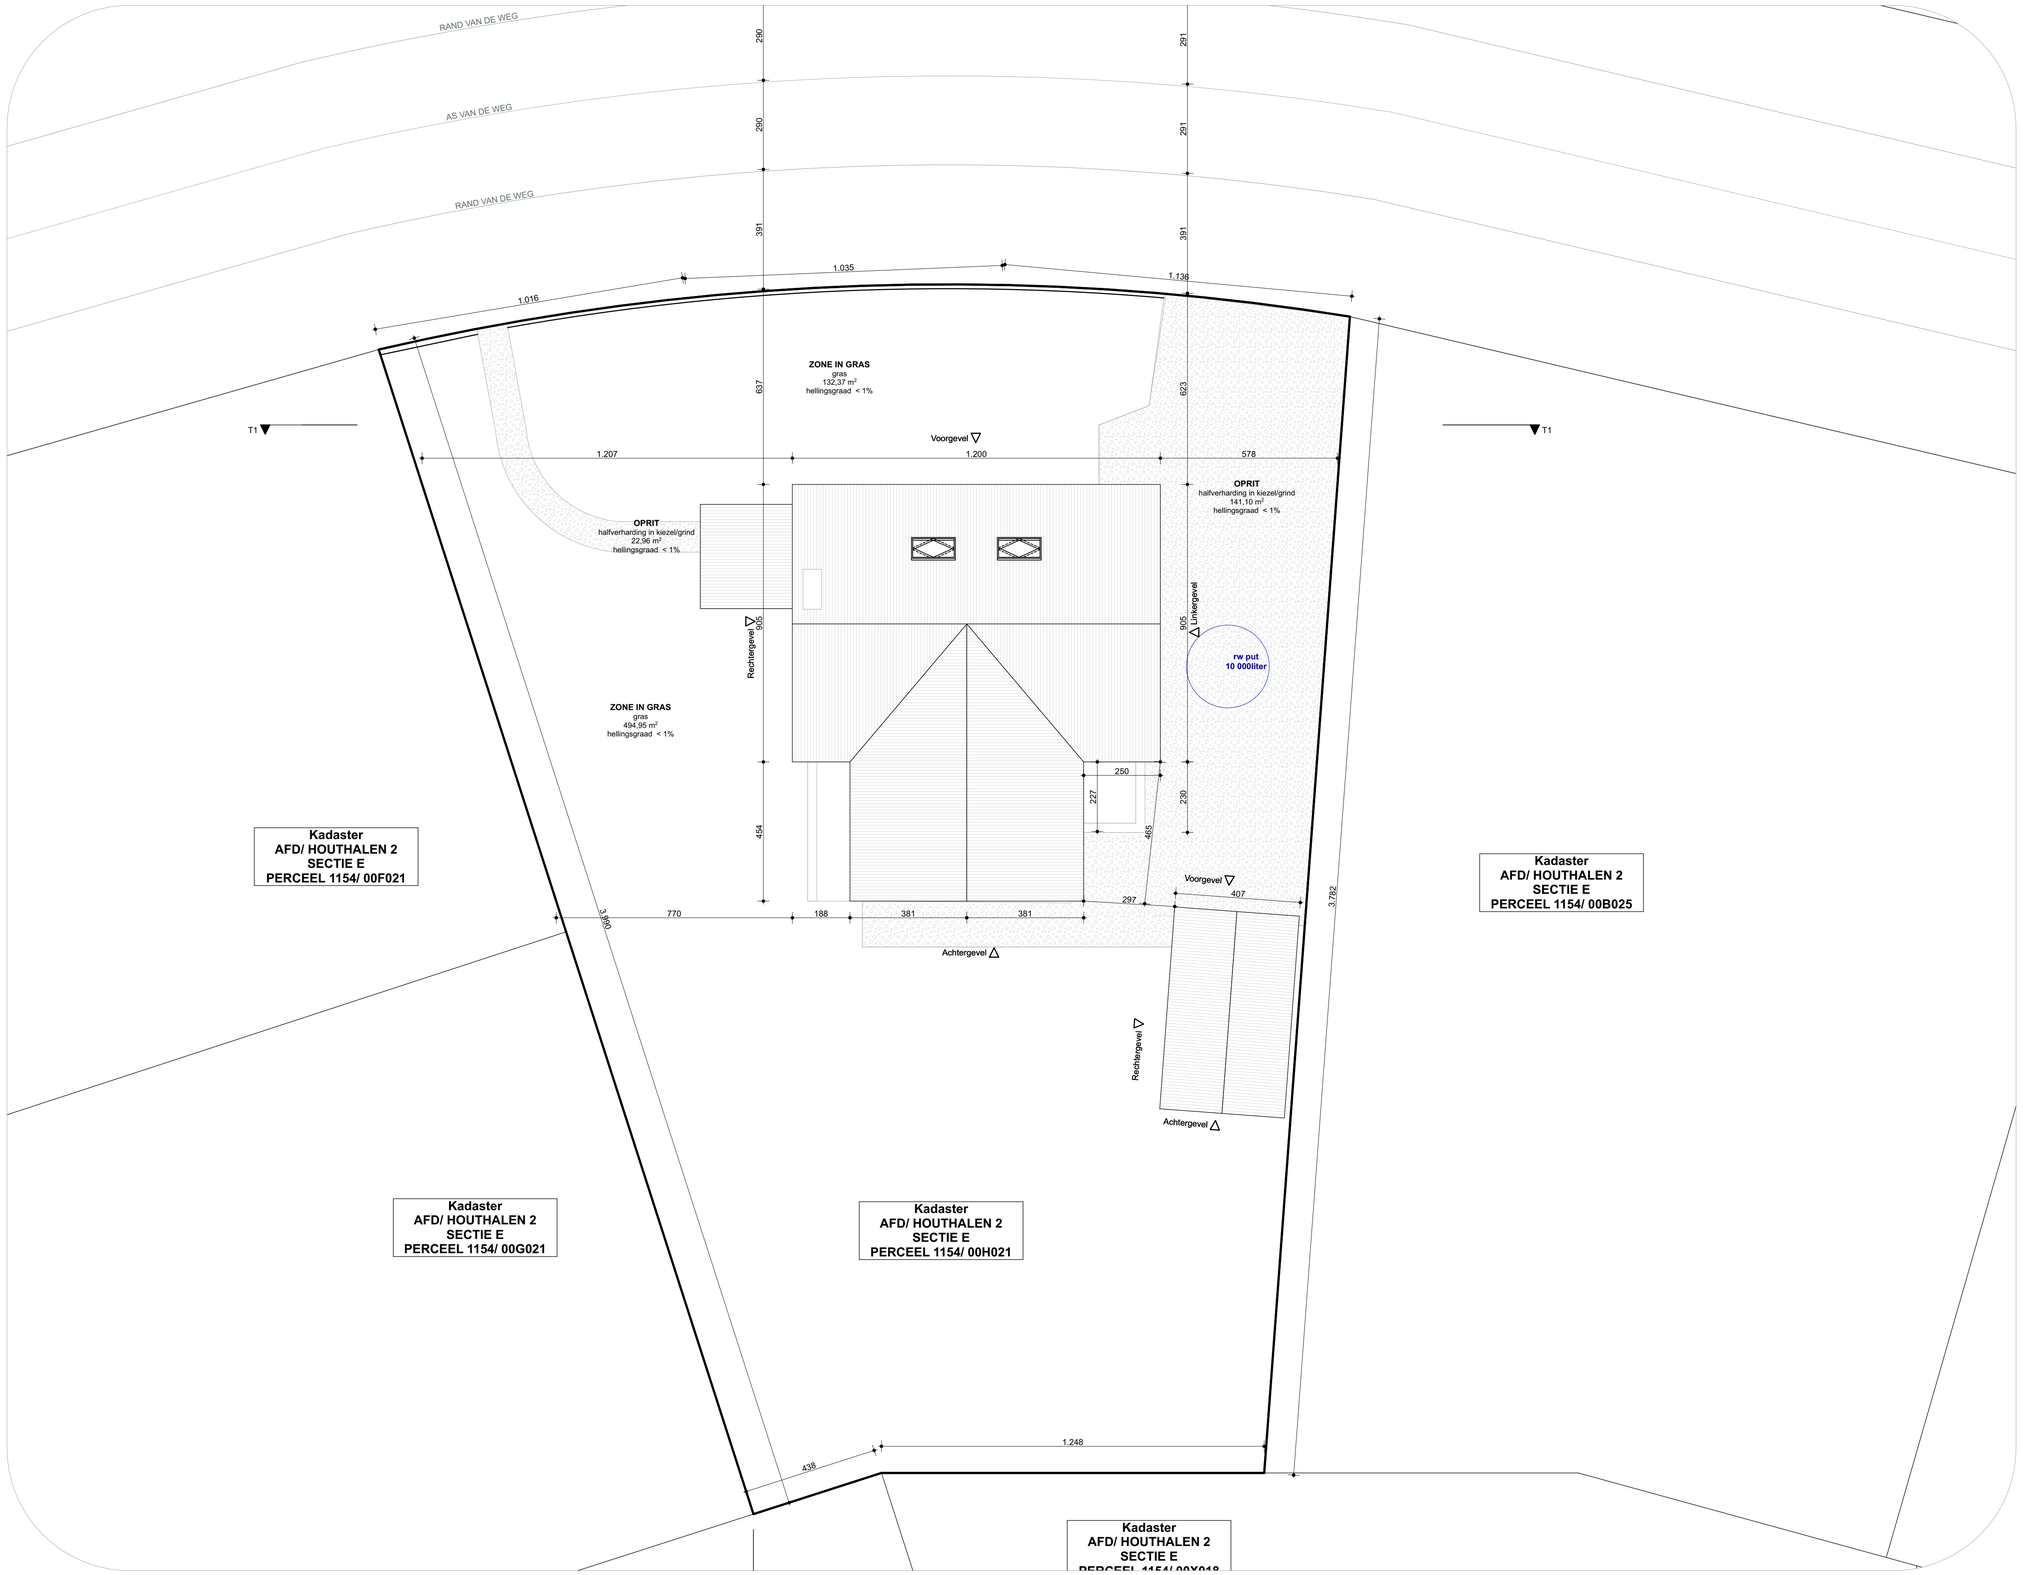

© ARGITEK BV

A24049 Poppe_250220.pln
/Users/leoracasteleyn/Documents/ARGITEK/A24049 POPPE/A24049 Poppe_250220.pln