


2de Afdeling, Sectie E, nr(s) 651e, 639g, 639h  
7ha 68a 99ca

in overleg met de Gemeente Houthalen-  
Helchteren werd deze BA ingediend zonder  
een opmeting van een landmeter.  
Het inplantingsplan is een indicatieve  
weergave van de realiteit.

hemelwater dat op  
verhardingen terechtkomt,  
kan op natuurlijke wijze op  
eigen bodem infiltreren

In de bouwzone staan een aantal bomen. In  
overleg met de gemeente werd besproken dat  
deze zullen verwijderd worden door de  
gemeente zelf. Het verwijderen van deze  
bomen maakt geen deel uit van deze aanvraag.

TS1

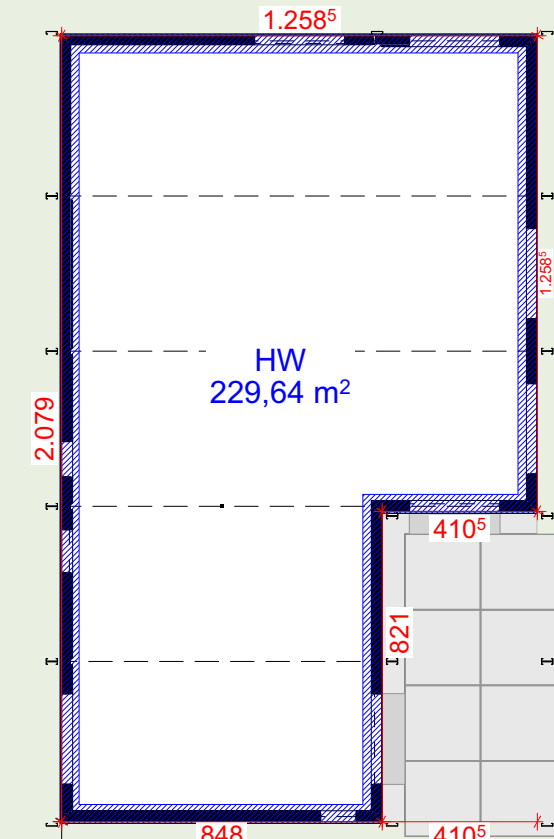


ingeschatte  
locatie te  
behouden  
bomen

ingeschatte  
locatie  
zendmast

Jww


72452E0639/00E000

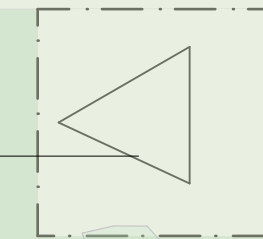

Sportschuur

72452E0651/00D000

Saviostraat

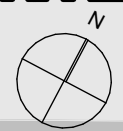


TS1

fase  
**BA**  
dossiernr.  
W24.0215

opdracht  
**Bouw van modulaire infrastructuur**  
3550 Houthalen-Helchteren, Hortelstraat (Lito) en Saviostraat  
(Behennveld-Houlenberg)

ontwerper  
**BureauBR**  
architecten

grondingerstraat 2002, 3960 Bree  
schepertkai 9, 1000 Brussel  
+32 89 86 77 00 | info@bureaubr.be

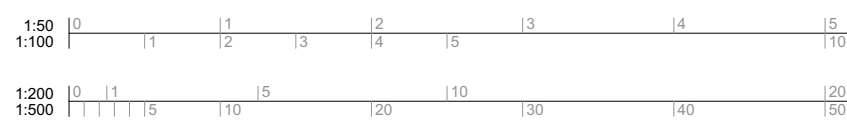

plan  
**Saviostraat**

plannummer  
**I\_N\_11\_inplanting**  
schaal  
1:200  
teeknformaat  
OMVA/L (594 x 841)

planning  
**BA\_S**  
datum 13/03/2025