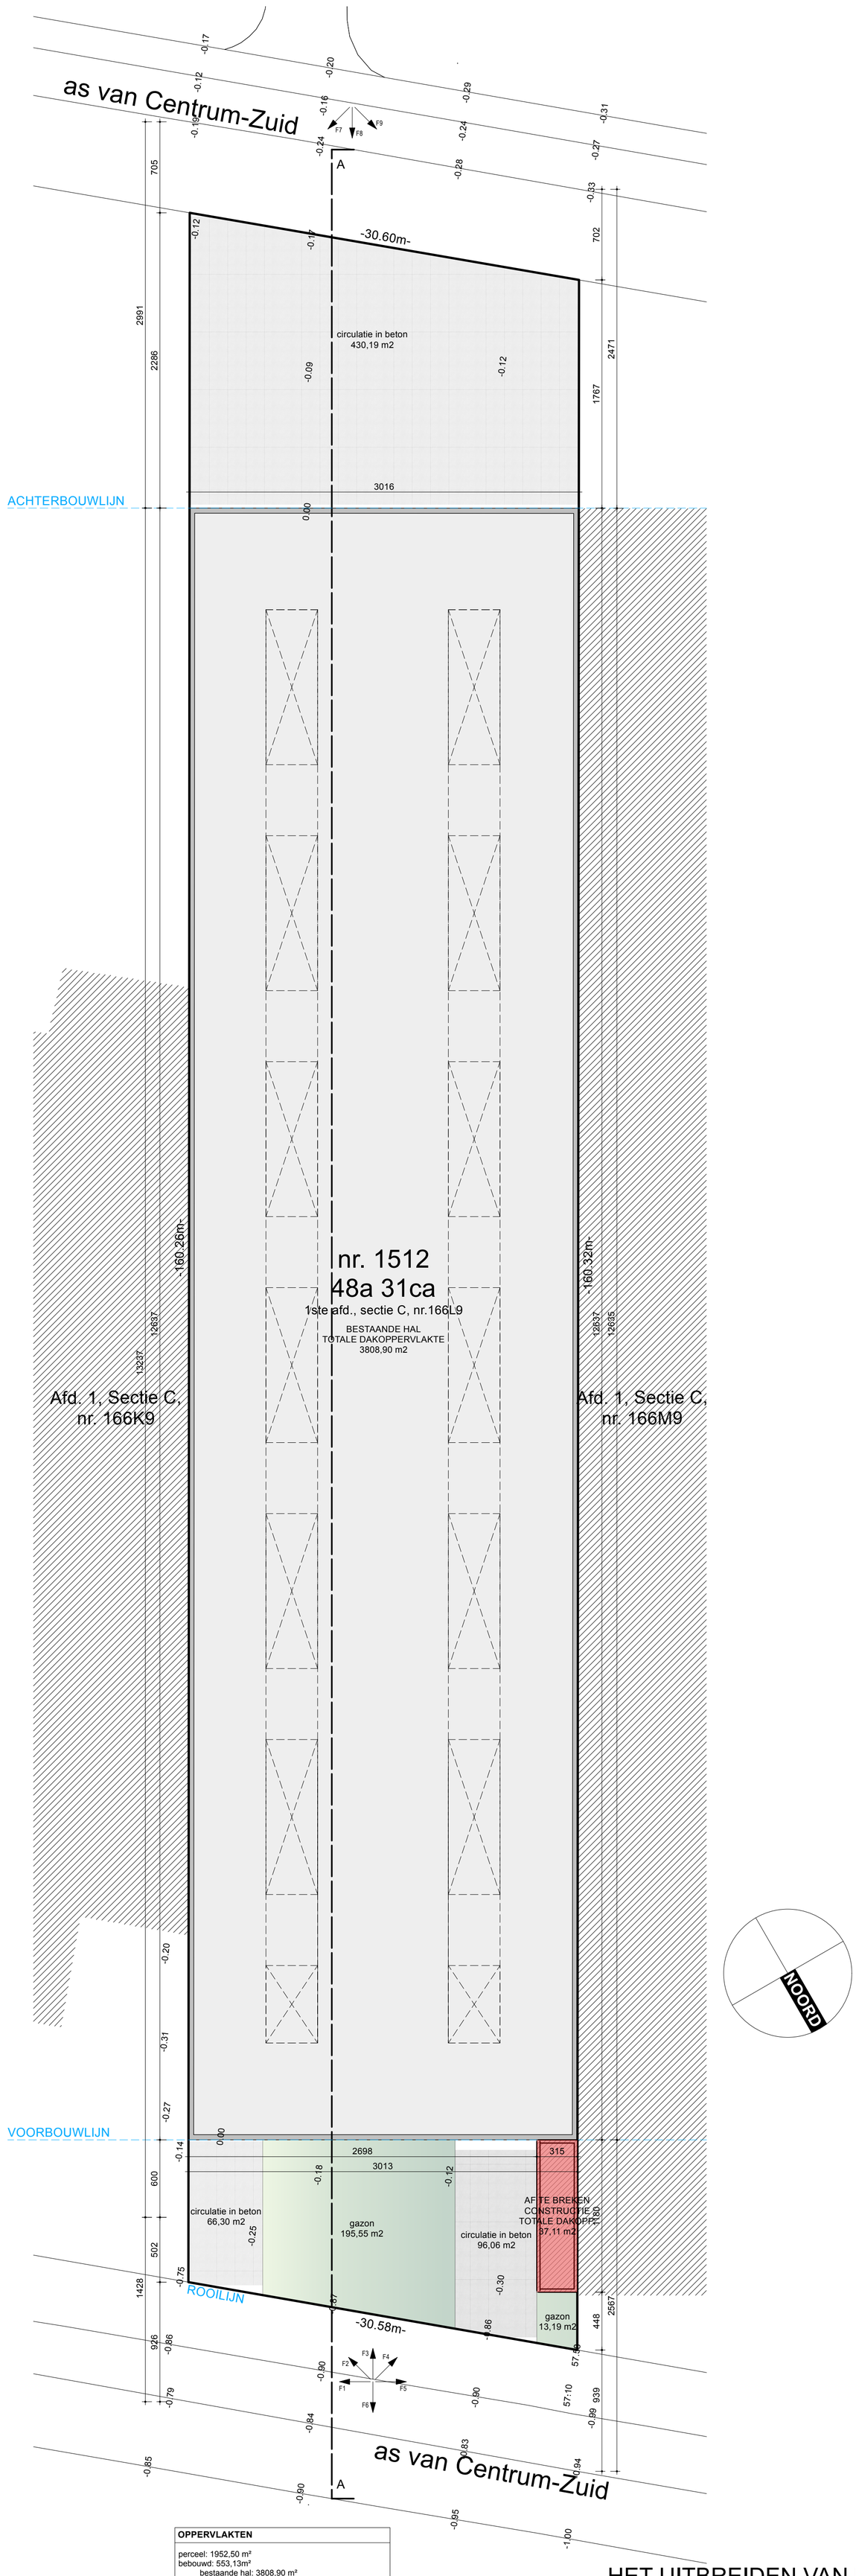

OPPERVLAKTEN

perceel: 1952,50 m²
bebouwd: 553,13m²
bestaande hal: 3808,90 m²
af te breken volume: 37,11 m²
circulatie - beton: 773,72 m²
onverhard / bodembedekkers / gazon: 211,74m²

INPLANTINGSPLAN 1/250
BESTAANDE TOESTAND

HET UITBREIDEN VAN EEN INDUSTRIEHAL MET KANTOORRUIMTE EN LUIFEL

Grensstraat 82 - 3740 Bilzen - gsm: 0486/10 49 01 - www.bisar.be - info@bisar.be