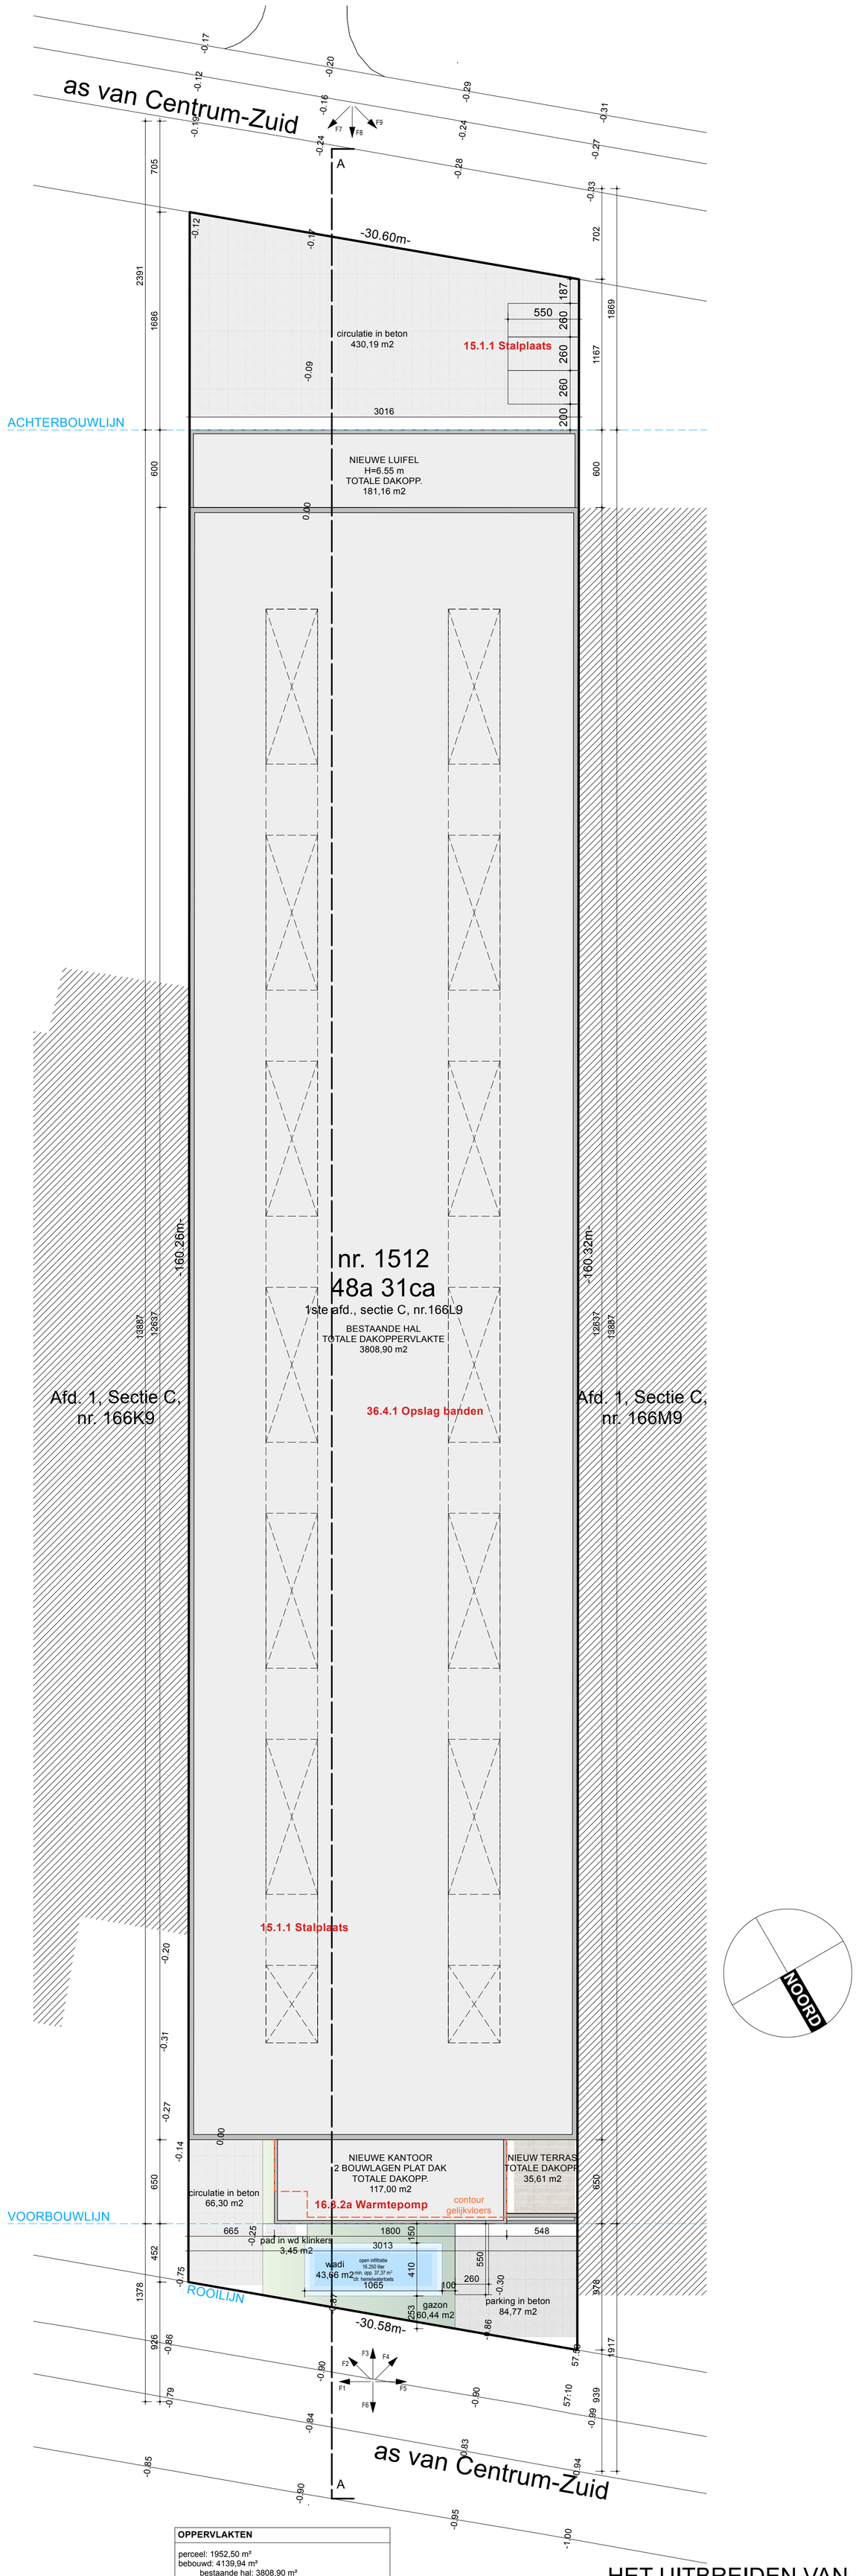

WADI

eis opp.	m2	36,90
eis inhoud	m3	15.222,24
berekening		
infiltratie opp.	wanden X omtrek	
	0,50m X 29,5 m	14,75
	bodem	22,62
		37,37 = OK
inhoud	opp. midden X diepte	
	32,50 X 0,50	16.250,00 = OK

principesnede wadi

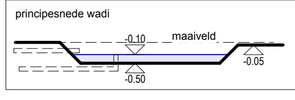

OPPERVLAKTEN

perceel: 1952,50 m²
bebouwd: 4139,94 m²
bestaande hal: 3808,90 m²
nieuwe luifel: 181,16 m²
nieuw kantoor: 152,61 m²
circulatie - beton: 581,26 m²
toegangspad - waterdoorlatende klinkers: 3,45 m²
open infiltratie: 43,66 m²
onverhard / bodembedekkers / gazon: 60,44 m²

INPLANTINGSPLAN 1/250
NIEUWE TOESTAND

HET UITBREIDEN VAN EEN INDUSTRIEHAL MET KANTOORRUIMTE EN LUIFEL

Grensstraat 82 - 3740 Bilzen - gsm: 0486/10 49 01 - www.bisar.be - info@bisar.be