


**WADI**

| | | |
|---|---|---|
| eis opp. | m2 | 36,90 |
| eis inhoud | m3 | 15.222,24 |
| | | |
| berekening | | |
| infiltratie opp. | wanden X omtrek | |
| | 0,50m X 29,5 m | 14,75 |
| | bodem | 22,62 |
| | | 37,37 = OK |
| | | |
| inhoud | opp. midden X diepte | |
| | 32,50 X 0,50 | 16.250,00 = OK |

principesnede wadi

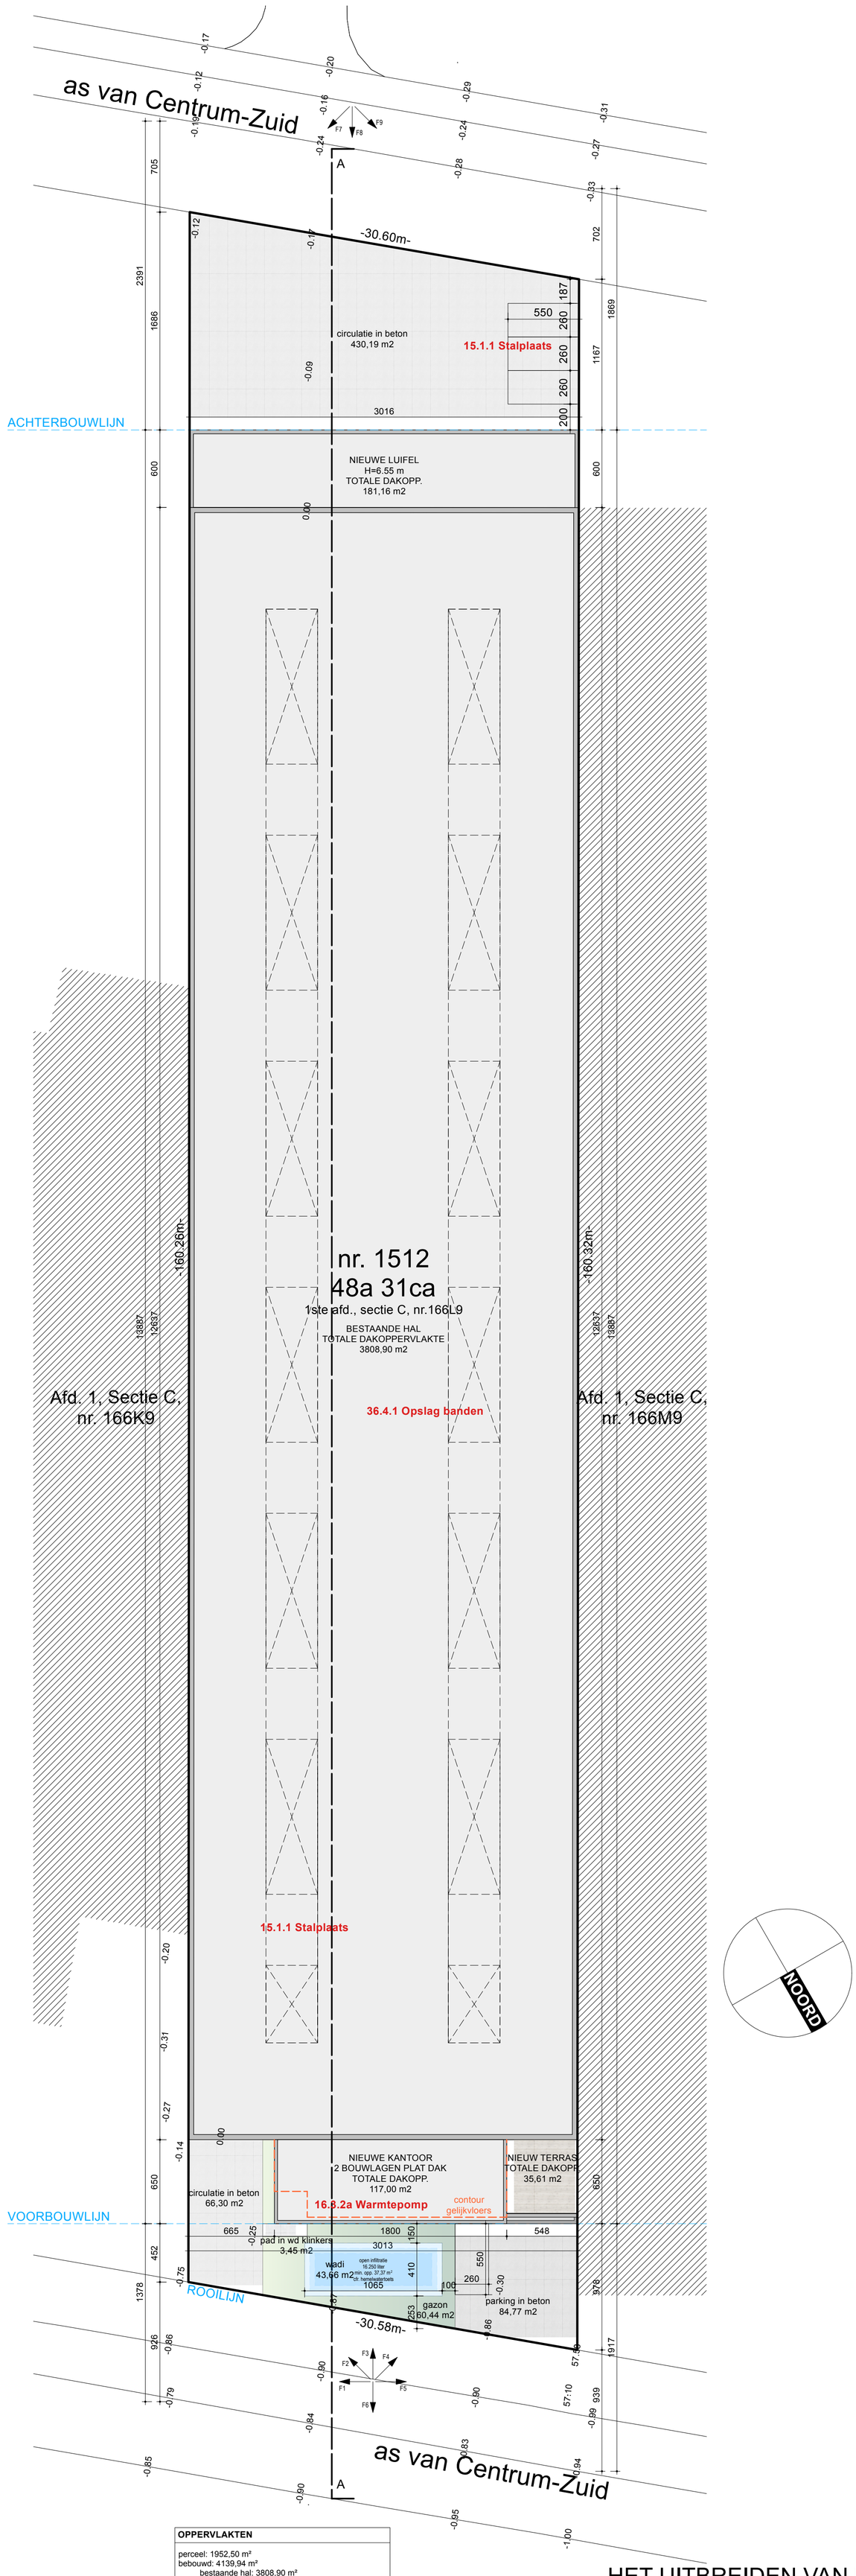


**OPPERVLAKTEN**

perceel: 1952,50 m²
bebouwd: 4139,94 m²
bestaande hal: 3808,90 m²
nieuwe luifel: 181,16 m²
nieuw kantoor: 152,61 m²
circulatie - beton: 581,26 m²
toegangspad - waterdoorlatende klinkers: 3,45 m²
open infiltratie: 43,66 m²
onverhard / bodembedekkers / gazon: 60,44 m²

# INPLANTINGSPLAN 1/250
# NIEUWE TOESTAND

# HET UITBREIDEN VAN EEN INDUSTRIEHAL MET KANTOORRUIMTE EN LUIFEL

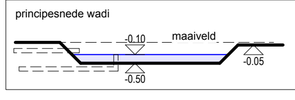Grensstraat 82 - 3740 Bilzen - gsm: 0486/10 49 01 - www.bisar.be - info@bisar.be