


Digitaal ondertekend
door Wim Haest
(Signature)
Datum: 26/04/2022
16:47:33

Digitaal ondertekend
door Alain Yzermans
(Signature)
Datum: 27/04/2022
13:13:06

Lot 9

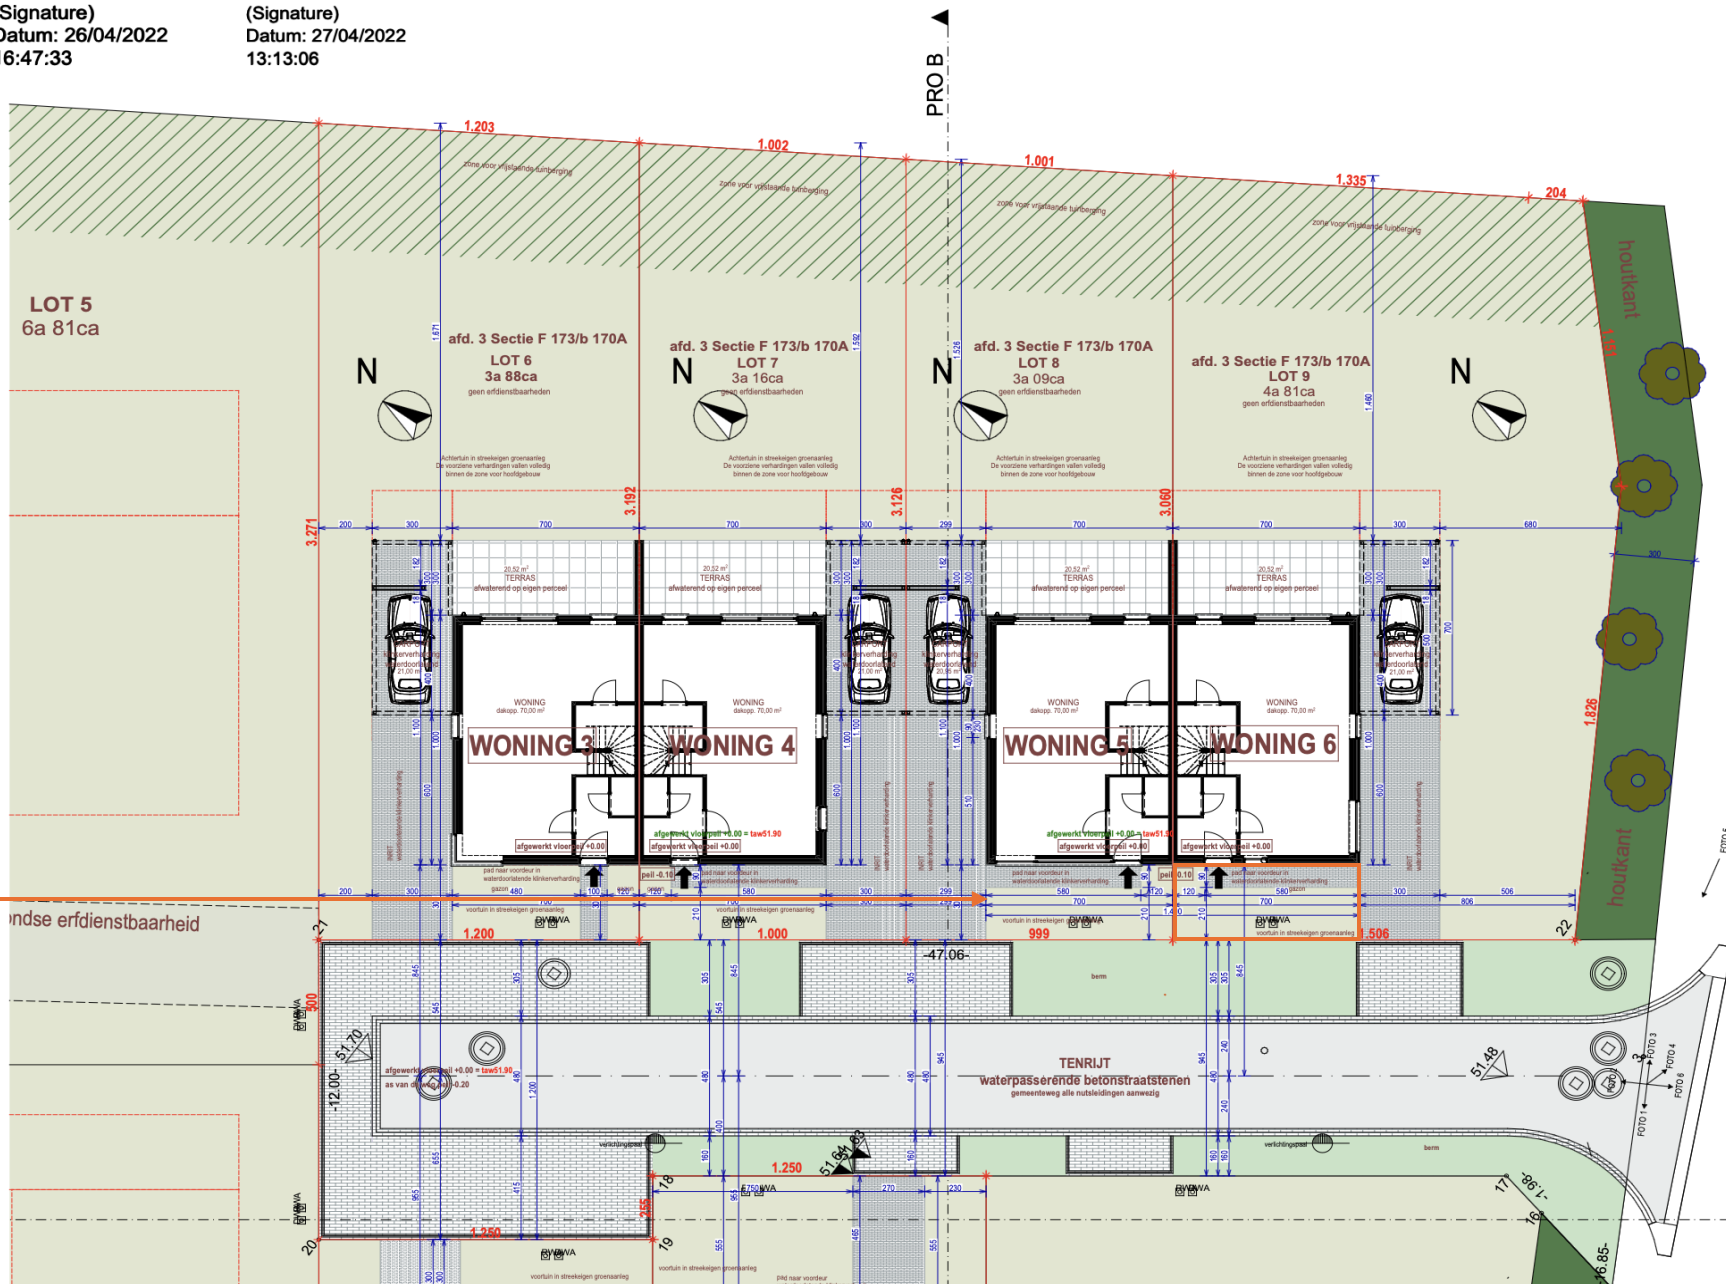

INPLANTINGSPLAN

Schaal 1/200 - Meetlijn: 0 400cm

Verharding kiezel:
Lengte: 700cm
Breedte: 300cm

OMGEVINGSAANVRAAG_220210

Dossiernummer: **aRA2021- 38**

Project: **MATEXI NV**

Opdracht: **bouwen van 6 woningen**

Verfadres: **Verkaveling 'Tenrijt'**
3530 Houthalen-Helchteren

Projectarchitect: **aRA-architecten BV**
architecten Katrien Raemen en Davy Raemen
Centrum-Zuid 1111, 3530 Houthalen-Helchteren



aRA-architecten BV
architecten Katrien Raemen en Davy Raemen
Centrum-Zuid 1111, 3530 Houthalen-Helchteren