


Digitaal ondertekend
door Wim Haest
(Signature)
Datum: 26/04/2022
16:47:33

Digitaal ondertekend
door Alain Yzermans
(Signature)
Datum: 27/04/2022
13:13:06

Lot 6

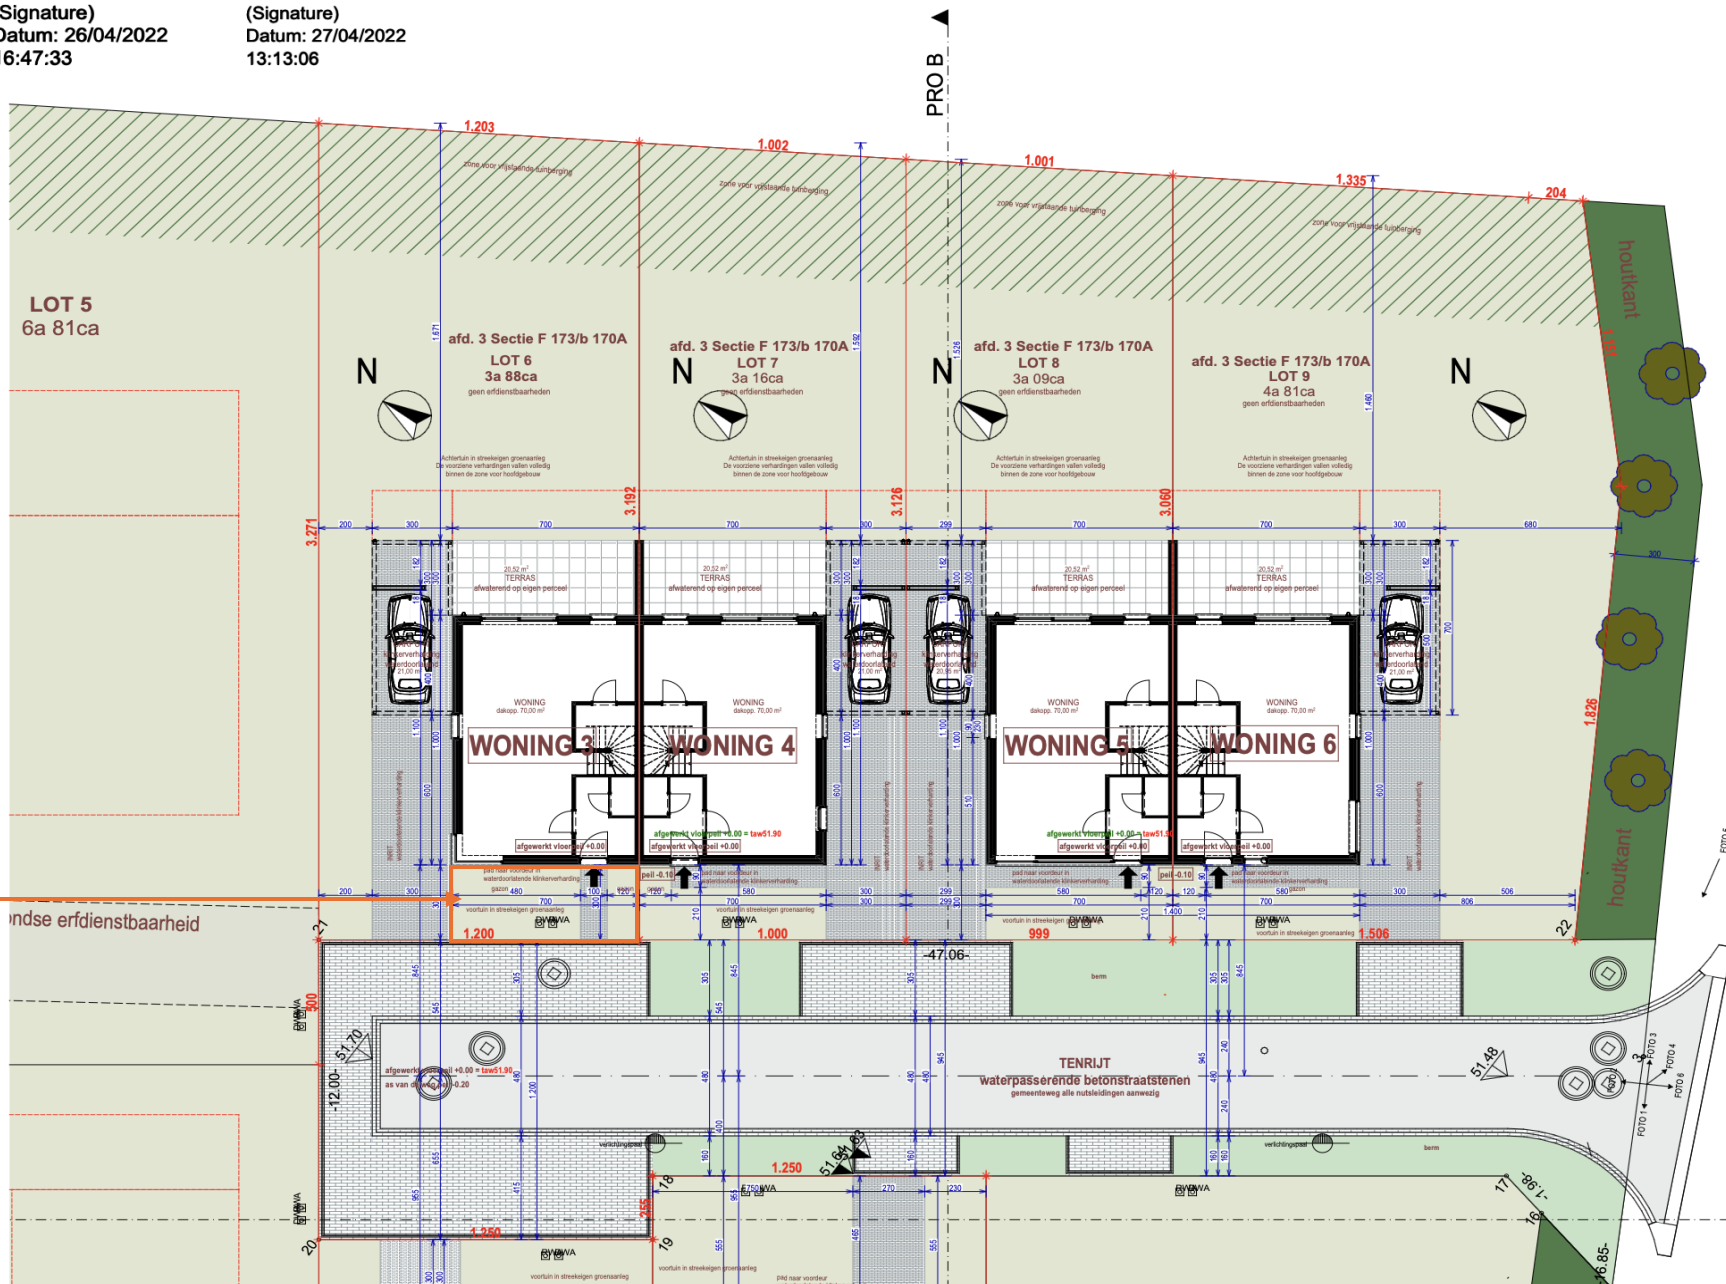

INPLANTINGSPLAN

Schaal 1/200 - Meetlijn: 400cm

Verharding kiezel:
Lengte: 700cm
Breedte: 300cm

OMGEVINGSAANVRAAG_220210

Dossiernummer: **aRA2021- 38**
Project: **MATEXI NV**
Opdracht: **bouwen van 6 woningen**

Verfadres: **Verkaveling 'Tenrijt'**
3530 Houthalen-Helchteren
Projectarchitect: **davy@ara-architecten.be | 0494 15 95 04**
katleen@ara-architecten.be | 0494 87 18 12
daisy@ara-architecten.be | 011 39 75 25
kaatje@ara-architecten.be | 011 39 75 25



aRA-architecten BV
architecten Katleen Raemen en Davy Raemen
Centrum-Zuid 1111, 3530 Houthalen-Helchteren