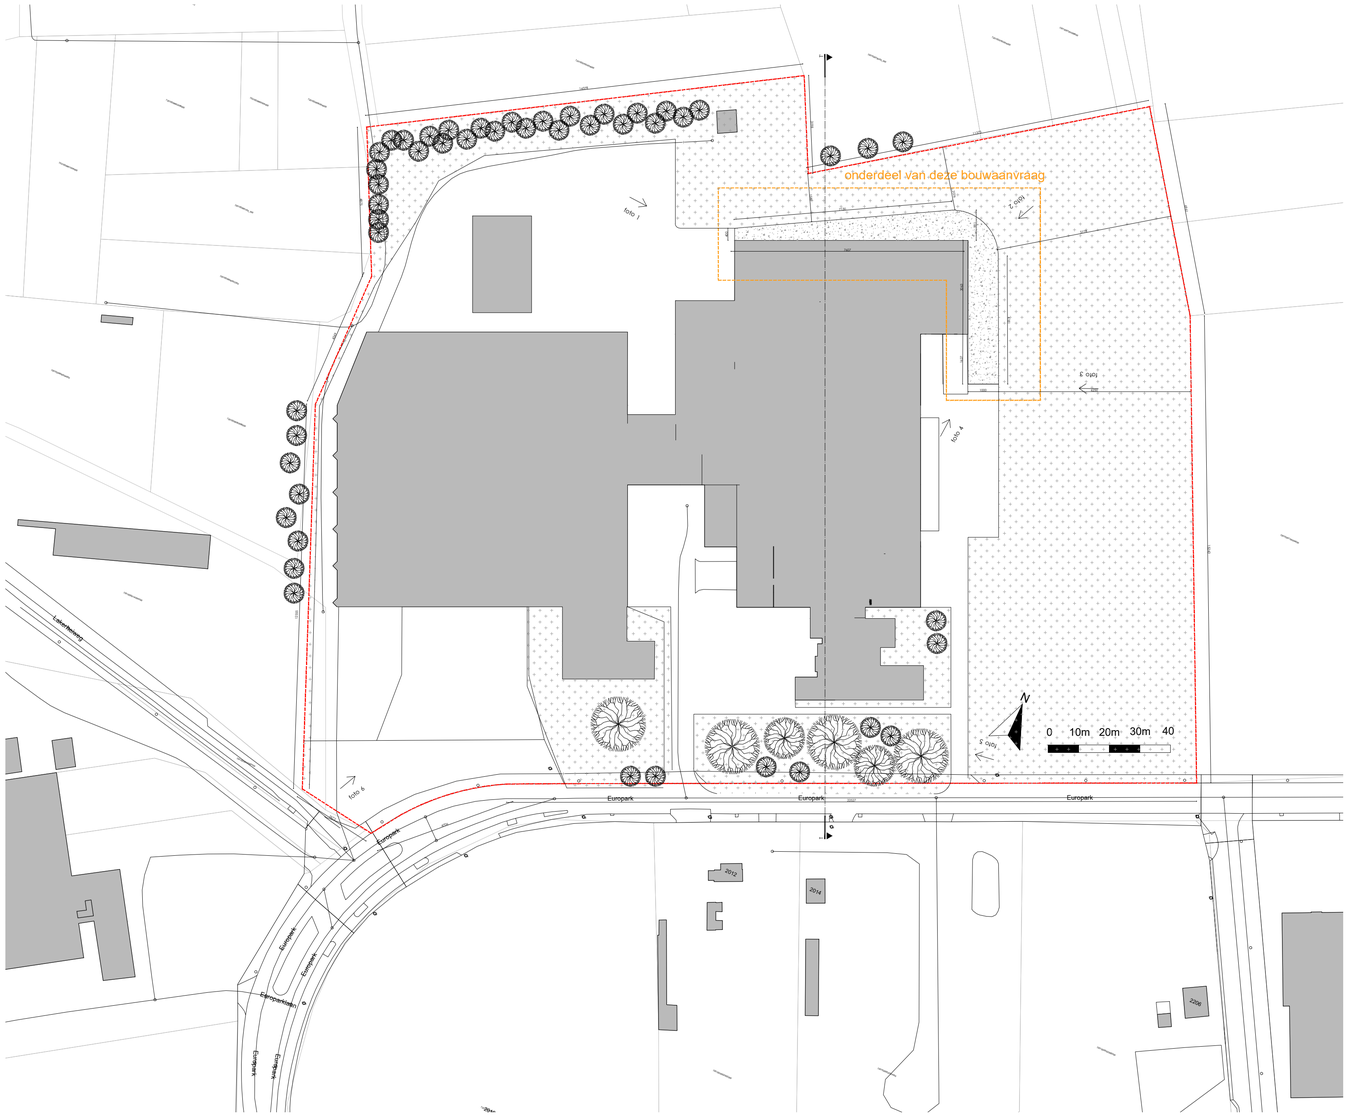

a154 architecten

25-636- Europark - reguralisatie van een verharding/wegenis rondom de bestaande bedrijfsgebouwen

Europark 2027 , Houthalen-Helchteren 3530

Inplanting NT

a154 architecten bvba <> Tel: 09/222 27 94 <> e-mail: info@A154.be <> Distelstraat 30b, 9000 Gent

1	Bouwaanvraag	30/04/2025

schaal 1:500

01

ISO FULL BLEED A1 (594.00 X 841.00 MM) \\A154-FILESERVER\Archief\2025\25-636_Europark\01 Grafisch\04 Omgevingsloket\01 Plannen\02 DWG\25-636_Europark.dwg

OPMERKINGEN : cursief gedrukte tekst wijst op de toestand vóór verbouwing, in mindered en bestemming . bij contradictie tussen de verschillende uitvoeringsdocumenten dient onverwijld contact opgenomen te worden met het architectenbureau . de uitvoeringsdocumenten opgemaakt door a154 blijven de volledige intellectuele eigendom van a154. . voor elke reproductie van documenten opgemaakt door A154 dient voorafgaandelijk toestemming gevraagd te worden aan A154 . de aannemers worden steeds verondersteld alle afmetingen in situ te hebben gecontroleerd