



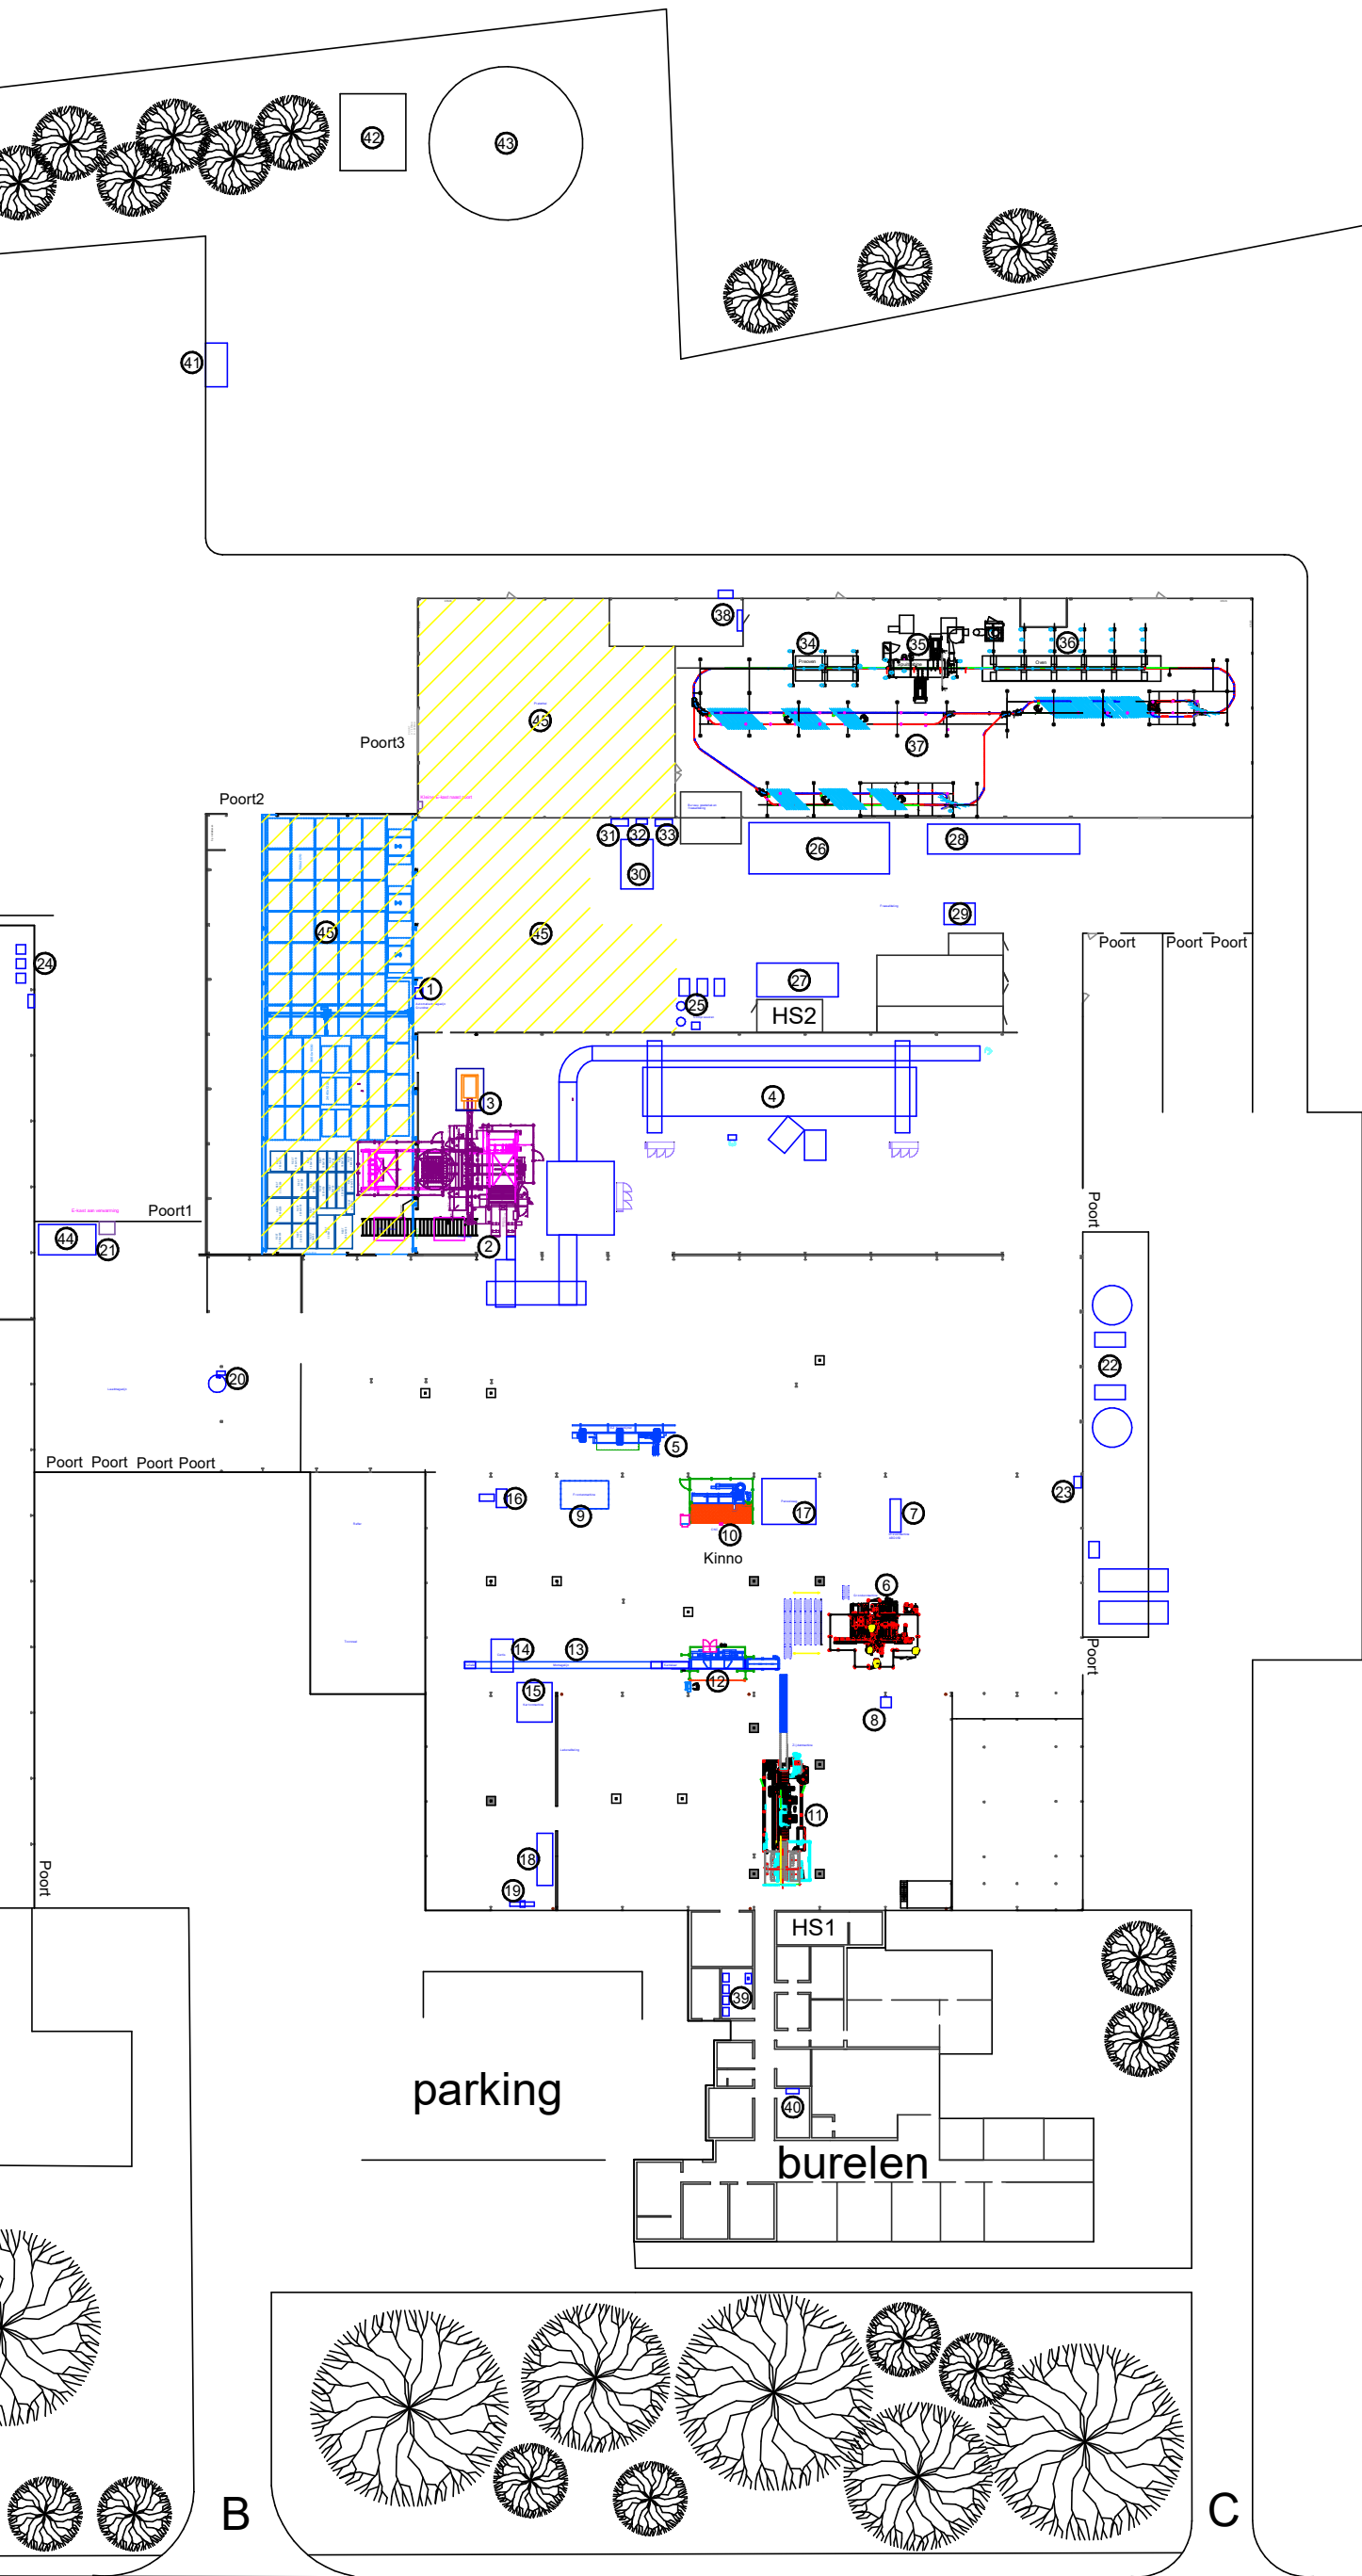

Nr.	MACHINE	VERMOGEN
1	Platenmagazijn	9kW
2	Hoekzaag of opdeelzaag	64,8kW
3	Breker	30kW
4	Straat	242kW
5	Enkelzijdige kantenlijmer	45kW
6	Grondenmachine	12kW
7	Drevelmachine	5kW
8	Uitpikzaag	1,5kW
9	Frontenmachine	8kW
10	Weeke CNC	18kW
11	Zijdenmachine	30kW
12	Pers	6kW
13	Montageband	4kW
14	Certis omsnoeringsmachine	2kW
15	Kartonmachine	5kW
16	Strapex	1kW
17	Paneelzaag	6,25kW
18	Ladencentrum	/
19	Metaalafkortzaag	2kW
20	Palletwikkelaar	1kW
21	Verwarming laadkaaien	118kW th verm
22	Stofafzuiging	140kW
23	Sturing kleppen	/
24	Zonnepanelen	/
25	Persluchtinstallatie	82kW
26	Nester	36kW
27	5-asser	30kW
28	Doorloop schuurmachine	22kW
29	Boere schuurmachine	70kW
30	Paneelzaag freesafdeling	7kW
31	Topie 1	5,5kW
32	schuurmachine	2kW
33	Topie 2	5,5kW
34	Preoven	37,8m3
35	Spuitscabine	15kW
36	Grote oven	86m3
37	Poederlak ketting	2kW
38	koelcel poederlak	1,77kW
39	Verwarmingslokaal	4x112kW th verm
40	Serverlokaal airco	1,6kW
41	Chemiekluis	/
42	Sprinklerlokaal	/
43	Sprinklertank	585m³
44	Opslaghouder stookolie	3,6m³
45	Opslagzone hout	

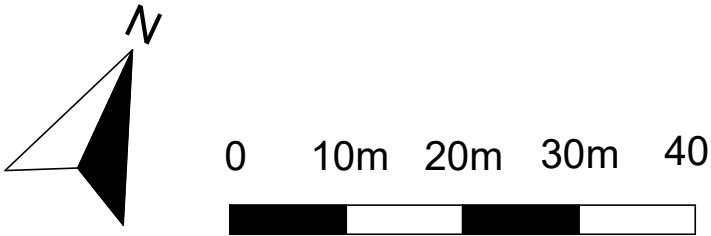

De exploitant	KINNO NV		
	Schaal: zie balk	28/08/2024	
	Europark 2027, 3530 Houthalen		
KINNO - Ledro Powder Coatings			
	Omgevingsvergunning - machines		Blad
Getekend	Kinno techn. dienst		