

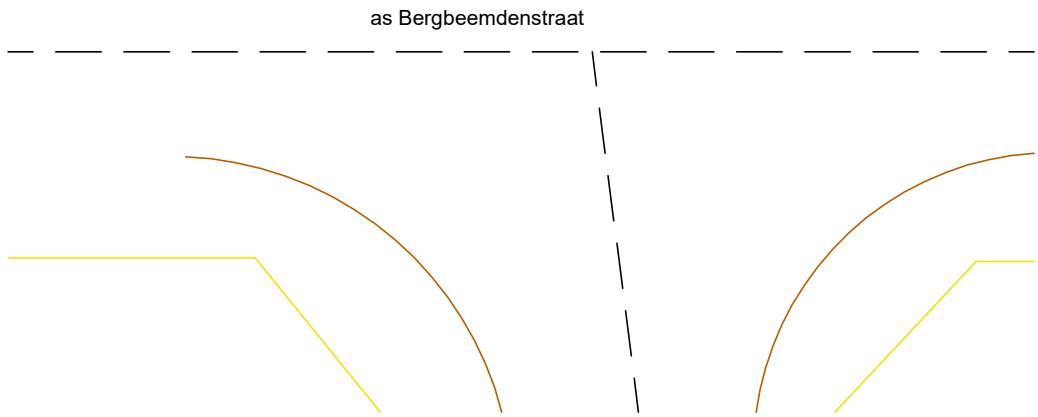


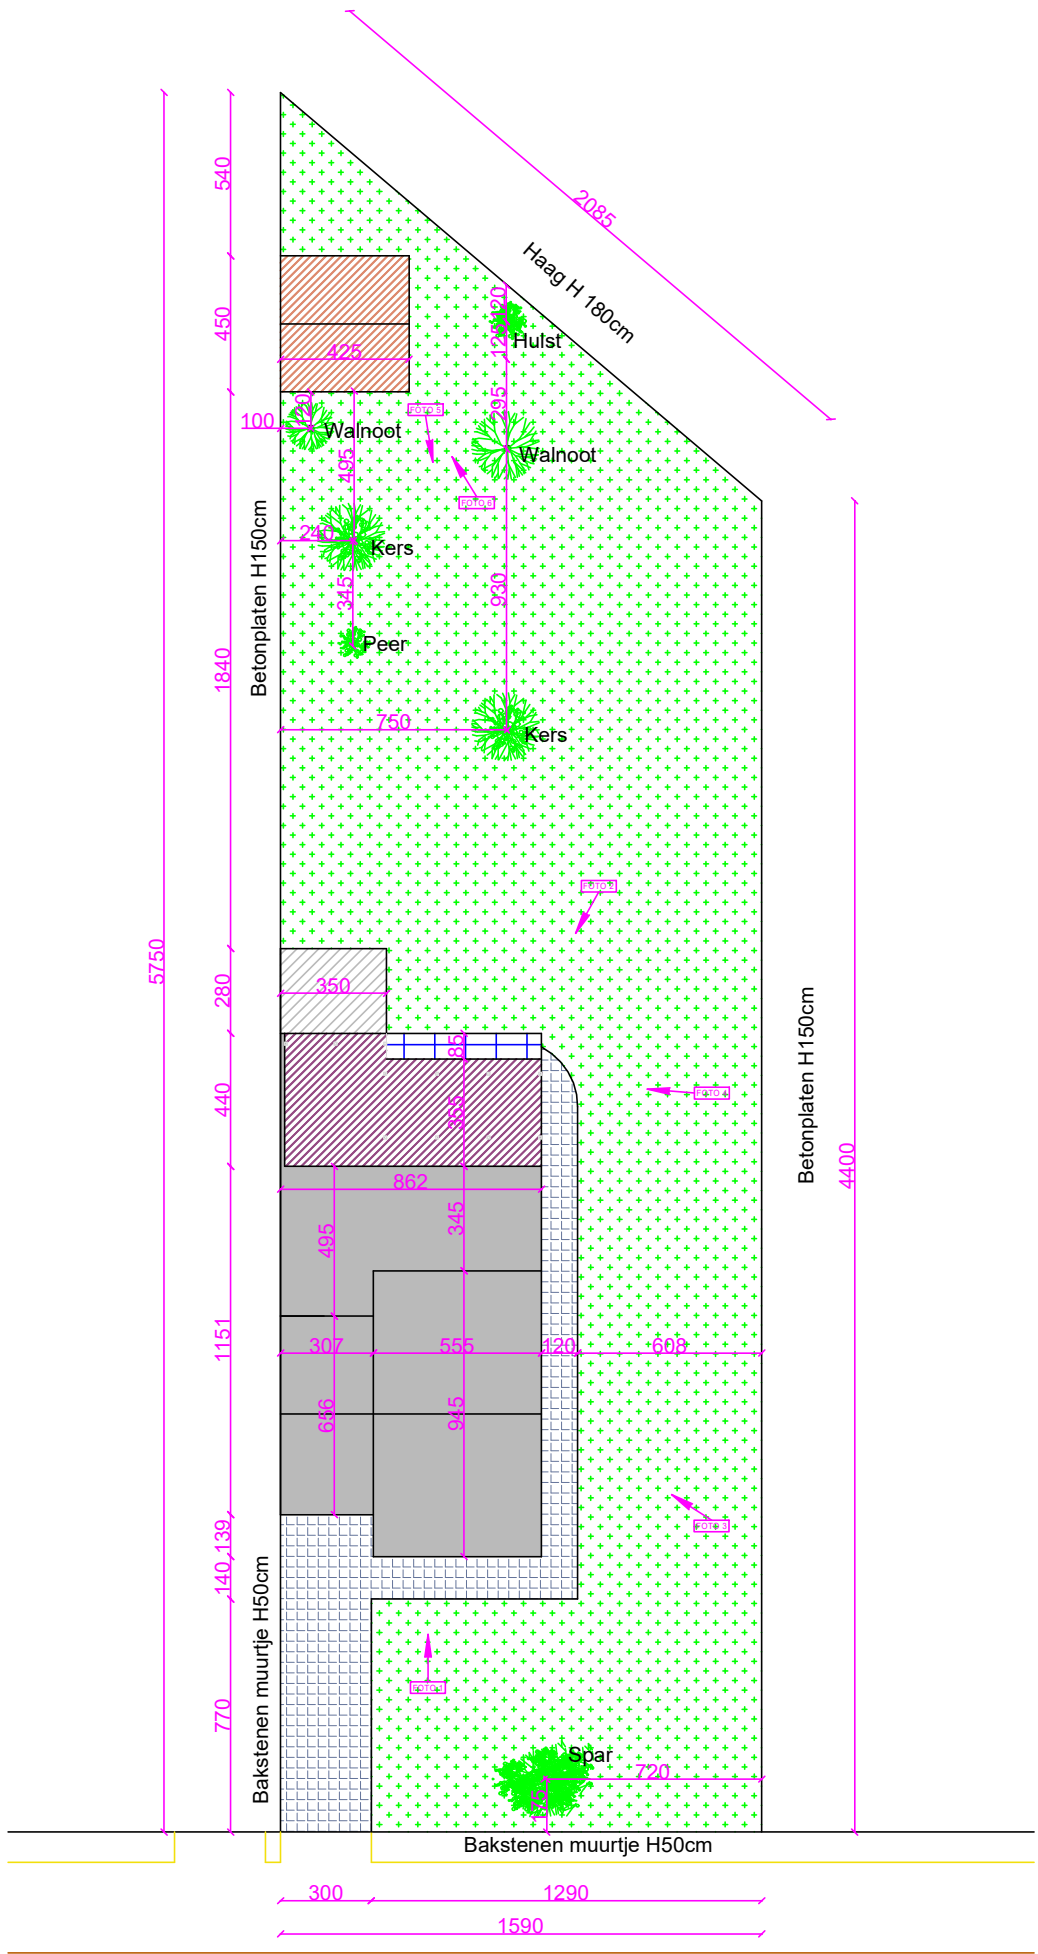

- Bestaande woning
- Af te breken tuinberging
- Verhard met klinkers
- Verhard terrastegel
- Gazon
- Af te breken tuinhuis
- Af te breken overkapping

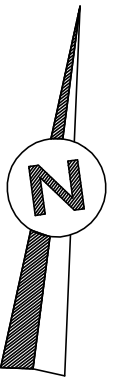

Bouwheer Fam. Ouzoubair Bergbeemdenstraat 8 3530 Houthalen	Project Aanbouw veranda	
	Planinhoud Bestaande inplanting	Schaal 1:250
Greenhouse Veranda's Binnen genieten van buiten		