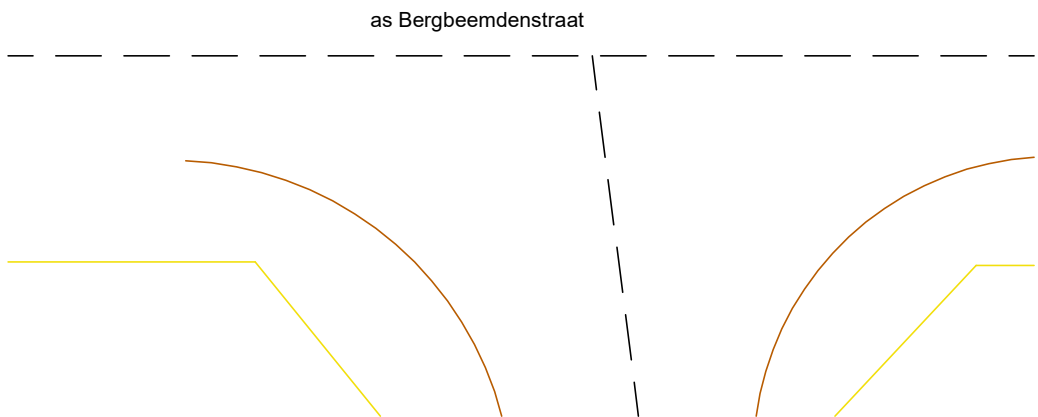
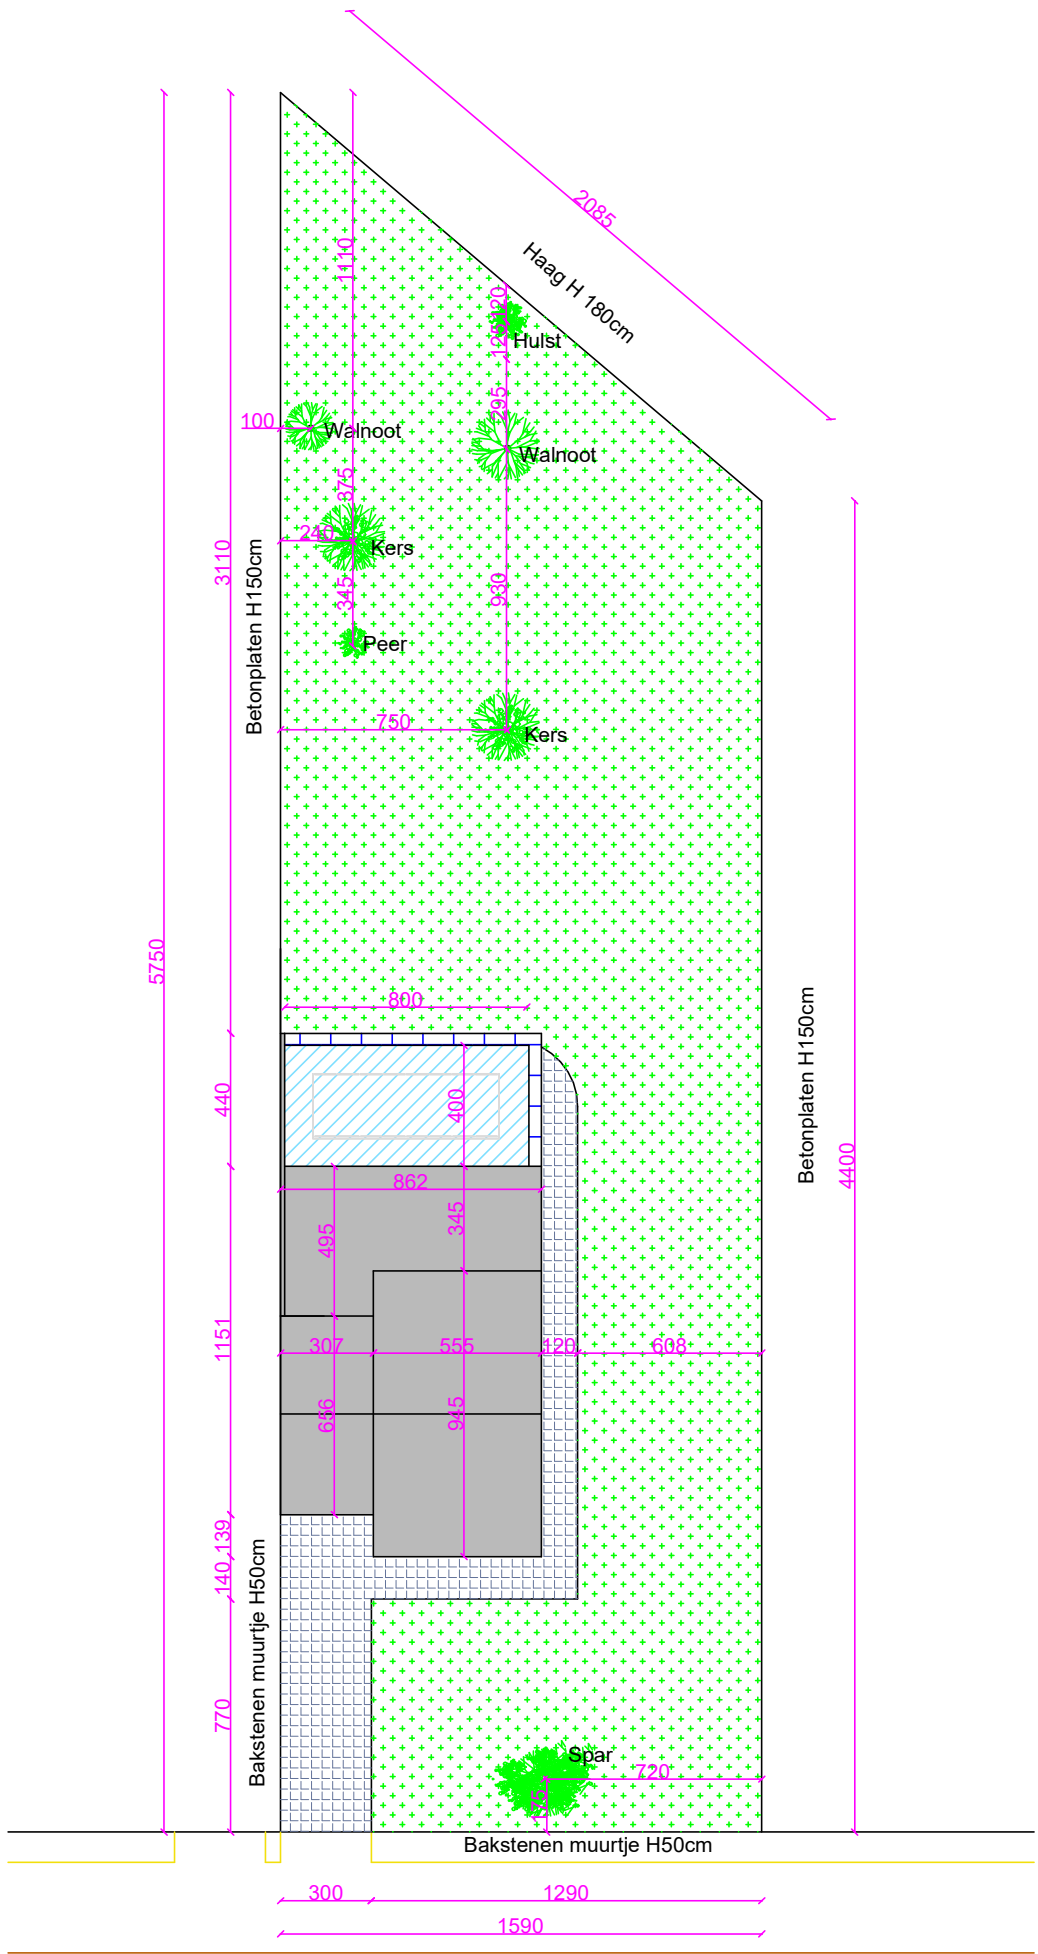


- Bestaande woning
- Aan te bouwen veranda
- Verhard met klinkers
- Verhard terrastegel
- Gazon

Bouwheer	Project	
	Aanbouw veranda	
Fam. Ouzoubair Bergbeemdenstraat 8 3530 Houthalen	Planinhoud	Schaal
	Nieuwe inplanting	1:250
Greenhouse Veranda's Binnen genieten van buiten		