


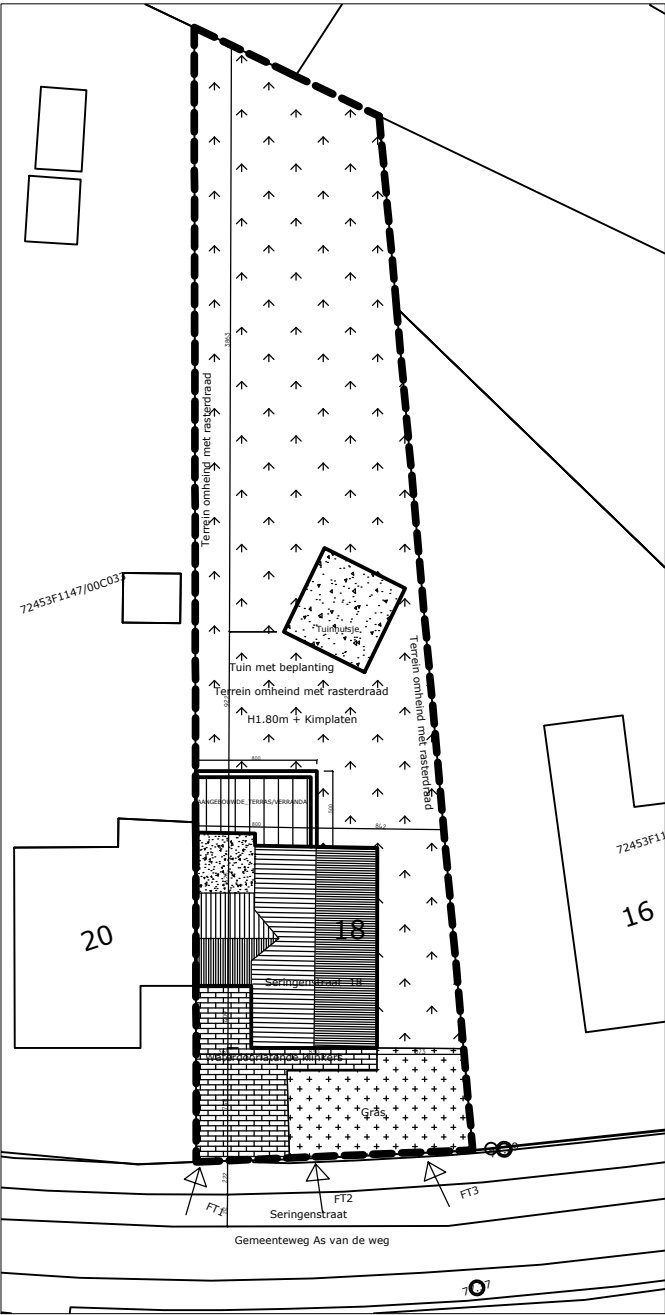

AANGEBOUWDE_TERRAS/VERRANDA			Inplanting NT		BOUWHEER: NAAM BILAL VOORNAAM DEMIRCI ADRESSERINGENSTRAAT 18 HOUTHALEN-HELCHTEREN	PROJECT: AANGEBOUWDE_TERRAS/VERRANDA	AFD: - SEKTIE: F NR(S): 1147/00D033	08/08/2025
SCHAAL 1/500	13	14 OPSTELLER: BILAL DEMIRCI SERINGENSTRAAT 18 HOUTHALEN-HELCHTEREN				WERFADRES: SERINGENSTRAAT 18 HOUTHALEN-HELCHTEREN		