
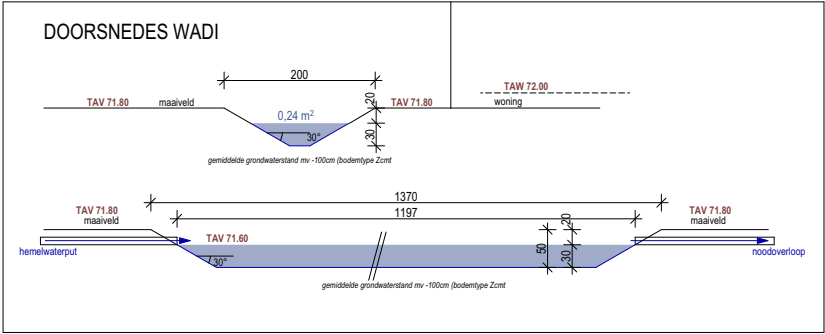


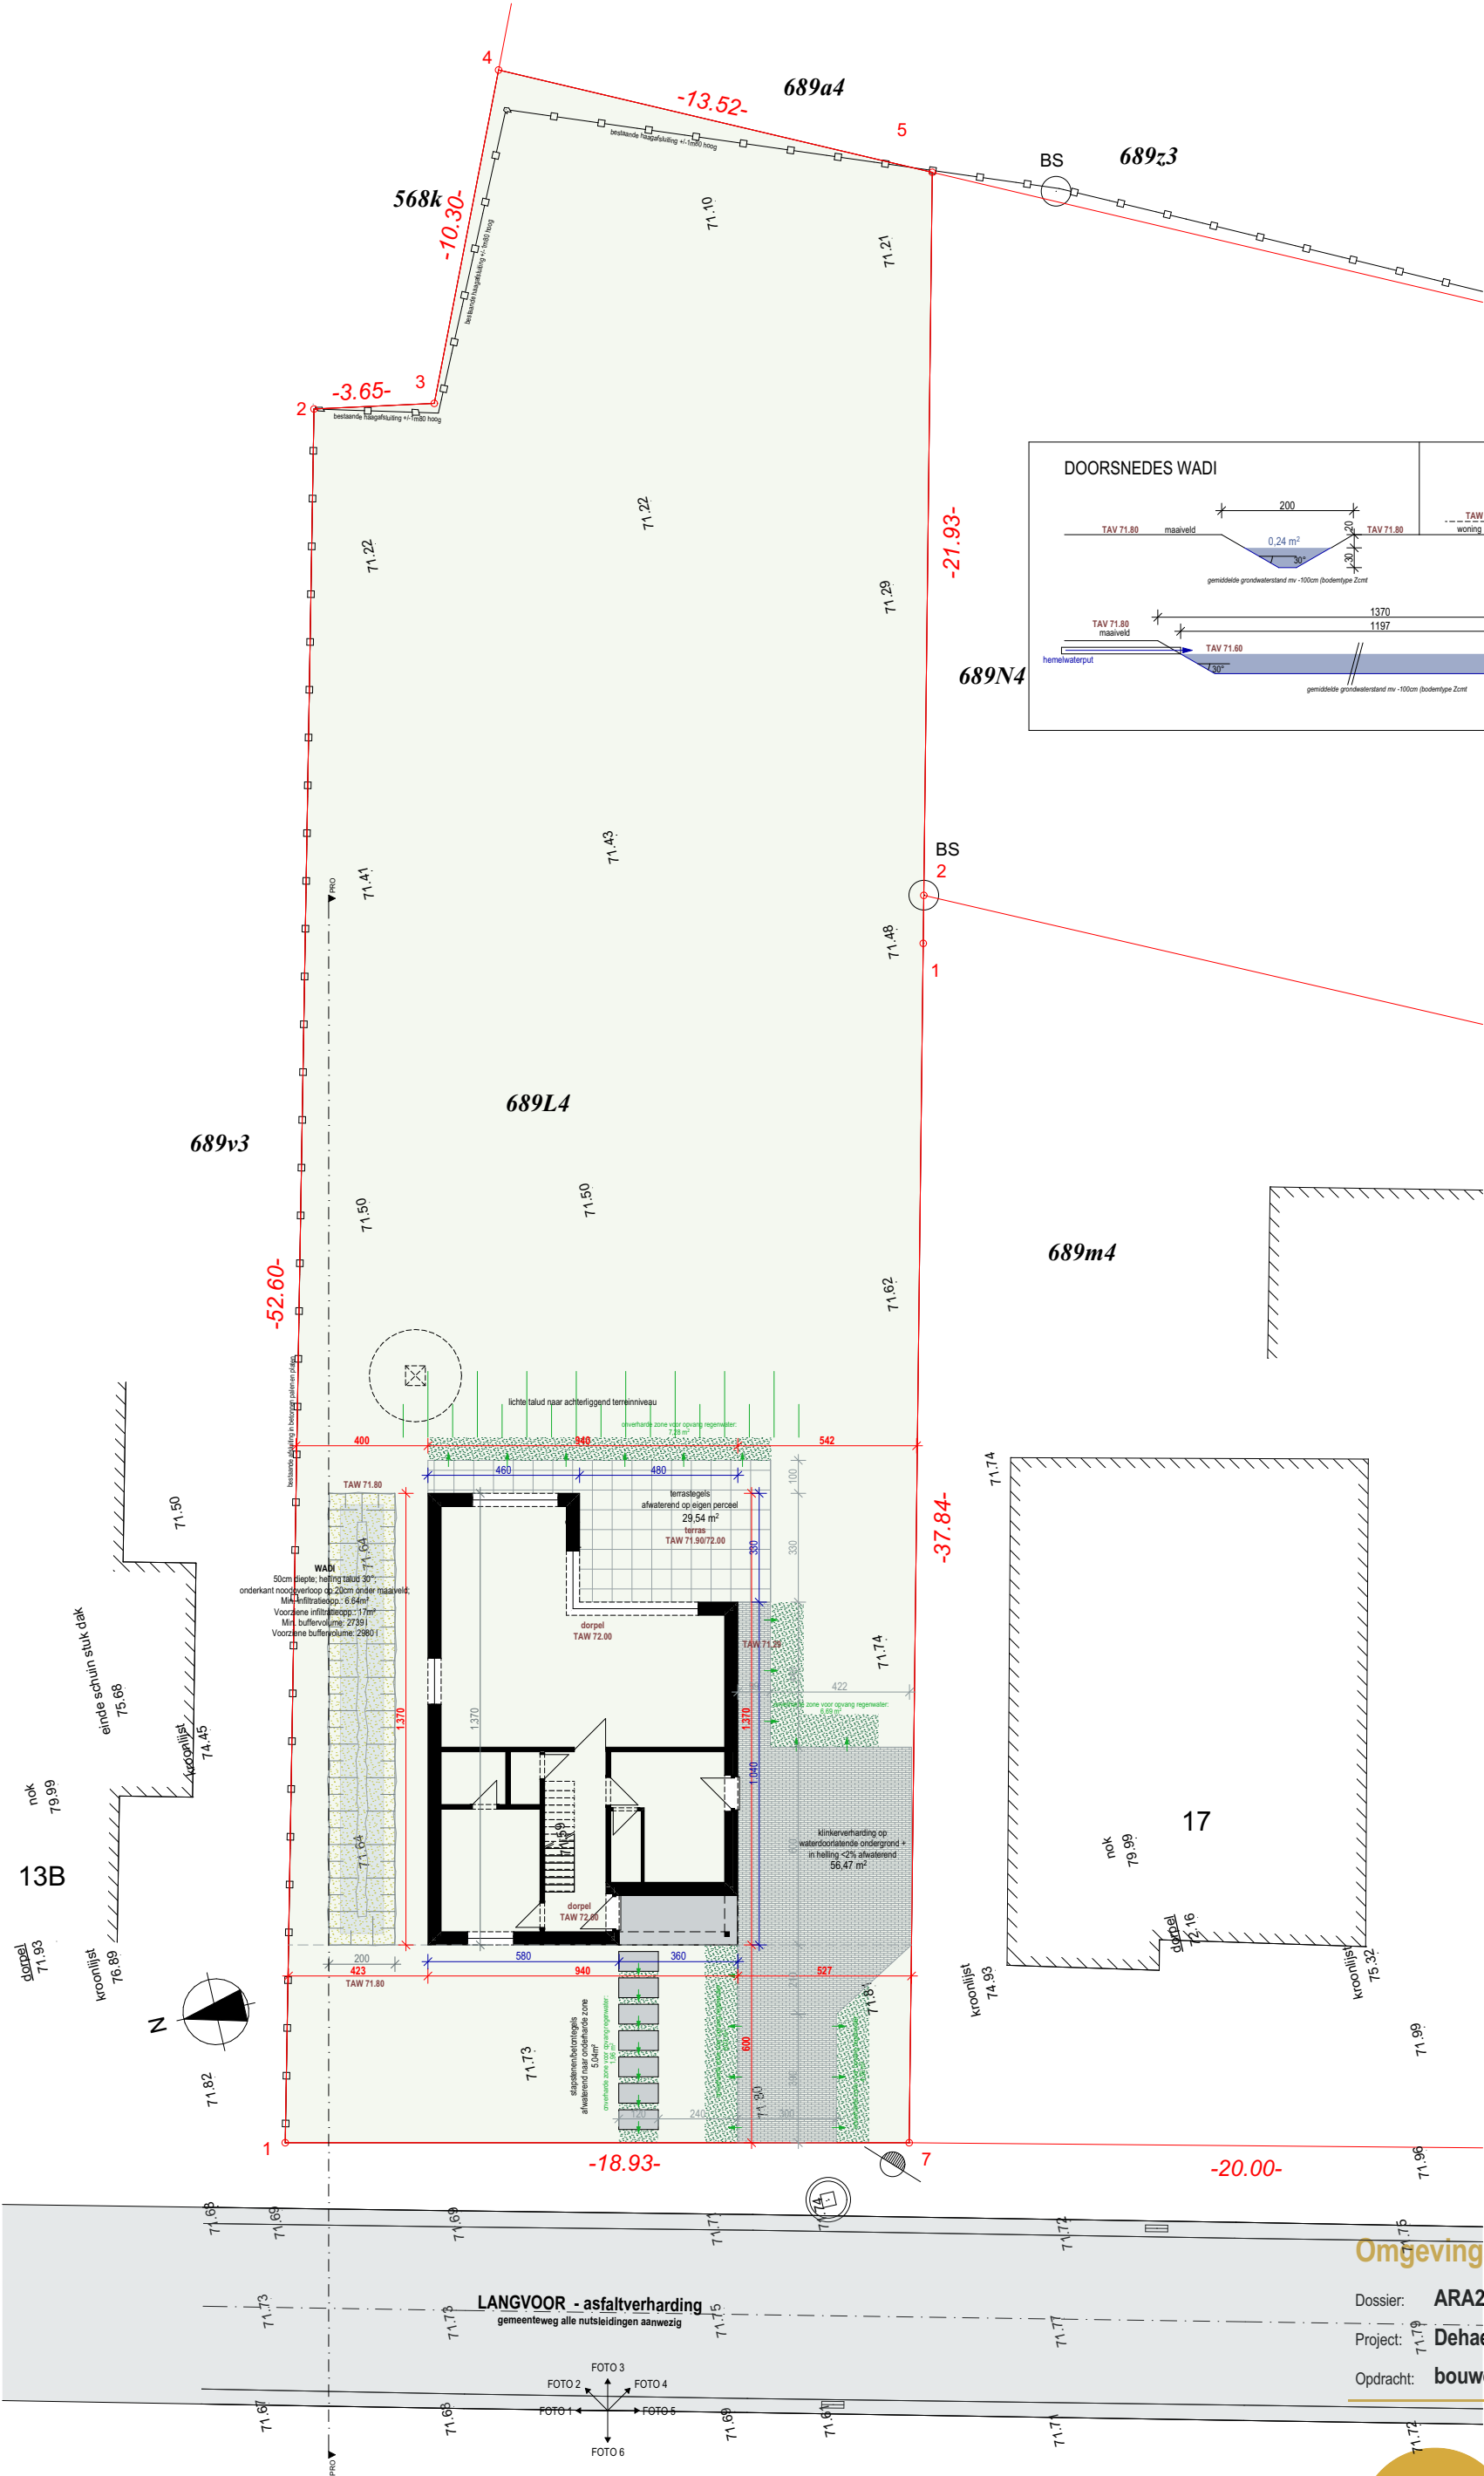

Omgevingsaanvraag _ 20250904

Dossier: ARA2025-09

Project: Dehaene-Driesen

Opdracht: bouwen van een gezinswoning

Verfadres:
Langvoor 15
3530 Helchteren

Projectarchitect:
davy@ara-architecten.be | 0494 15 95 04
katleen@ara-architecten.be | 0494 87 18 12
kaatje@ara-architecten.be | 011 18 45 18
senne@ara-architecten.be | 011 18 45 18

Contactgegevens:
Sint-Luciastraat 9 bus 1, 3530 Helchteren



INPLANTINGSPLAN (nieuwe toestand)

Schaal 1:200, 1:100
Meetlijn: 200, 1:100cm