

GEMEENTE HOUTHALEN-HELCHTEREN
2de afdeling Sectie E
Perceel 498E

VERKAVELINGSONTWERP


VERKAVELING:

Schepencollege:

Planreferentienummer:

COORDINATENTABEL Lambert 72

	X	Y	
A	222791.96	191350.85	te plaatsen grenspaal
B	222809.31	191358.08	niet gematerialiseerd
C	222830.83	191344.92	hoekpaal omheining tegen de grens
D	222843.11	191364.78	hoekpaal omheining tegen de grens
E	222845.20	191365.59	niet gematerialiseerd
F	222801.35	191387.84	te plaatsen grenspaal
G	222776.51	191374.12	te plaatsen grenspaal
H	222784.69	191362.64	te plaatsen grenspaal
I	222801.71	191372.05	te plaatsen grenspaal
J	222809.23	191384.34	te plaatsen grenspaal
K	222817.23	191380.56	te plaatsen grenspaal
L	222830.72	191373.67	te plaatsen grenspaal
M	222806.95	191363.74	te plaatsen grenspaal
N	222817.95	191352.80	te plaatsen grenspaal
O	222786.81	191359.46	niet gematerialiseerd
P	222840.03	191368.55	niet gematerialiseerd

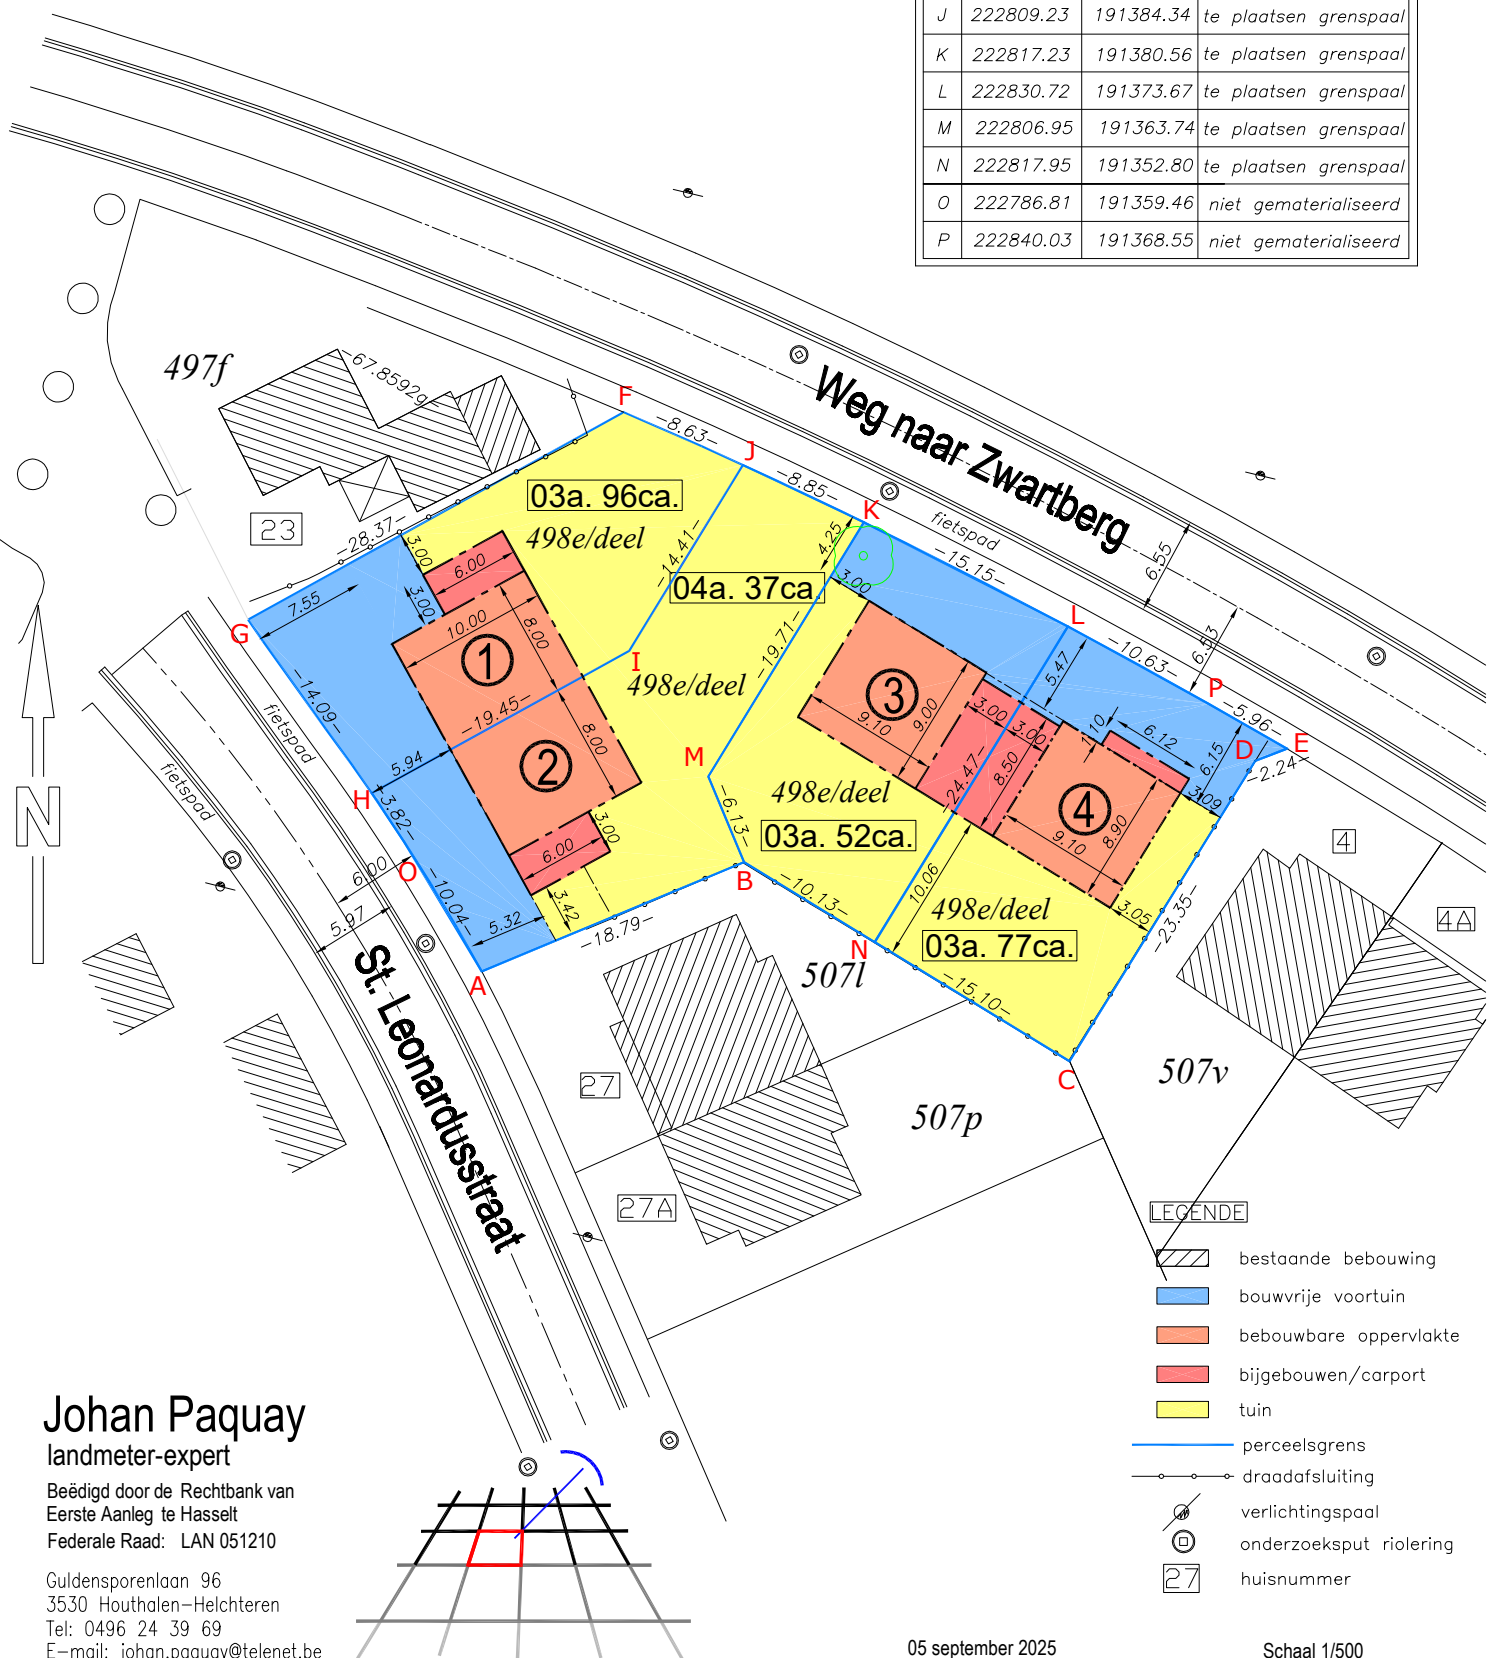

Johan Paquay
landmeter-expert

Beëdigd door de Rechtbank van
Eerste Aanleg te Hasselt
Federale Raad: LAN 051210

Guldensporenlaan 96
3530 Houthalen-Helchteren
Tel: 0496 24 39 69
E-mail: johan.paquay@telenet.be

05 september 2025

Schaal 1/500