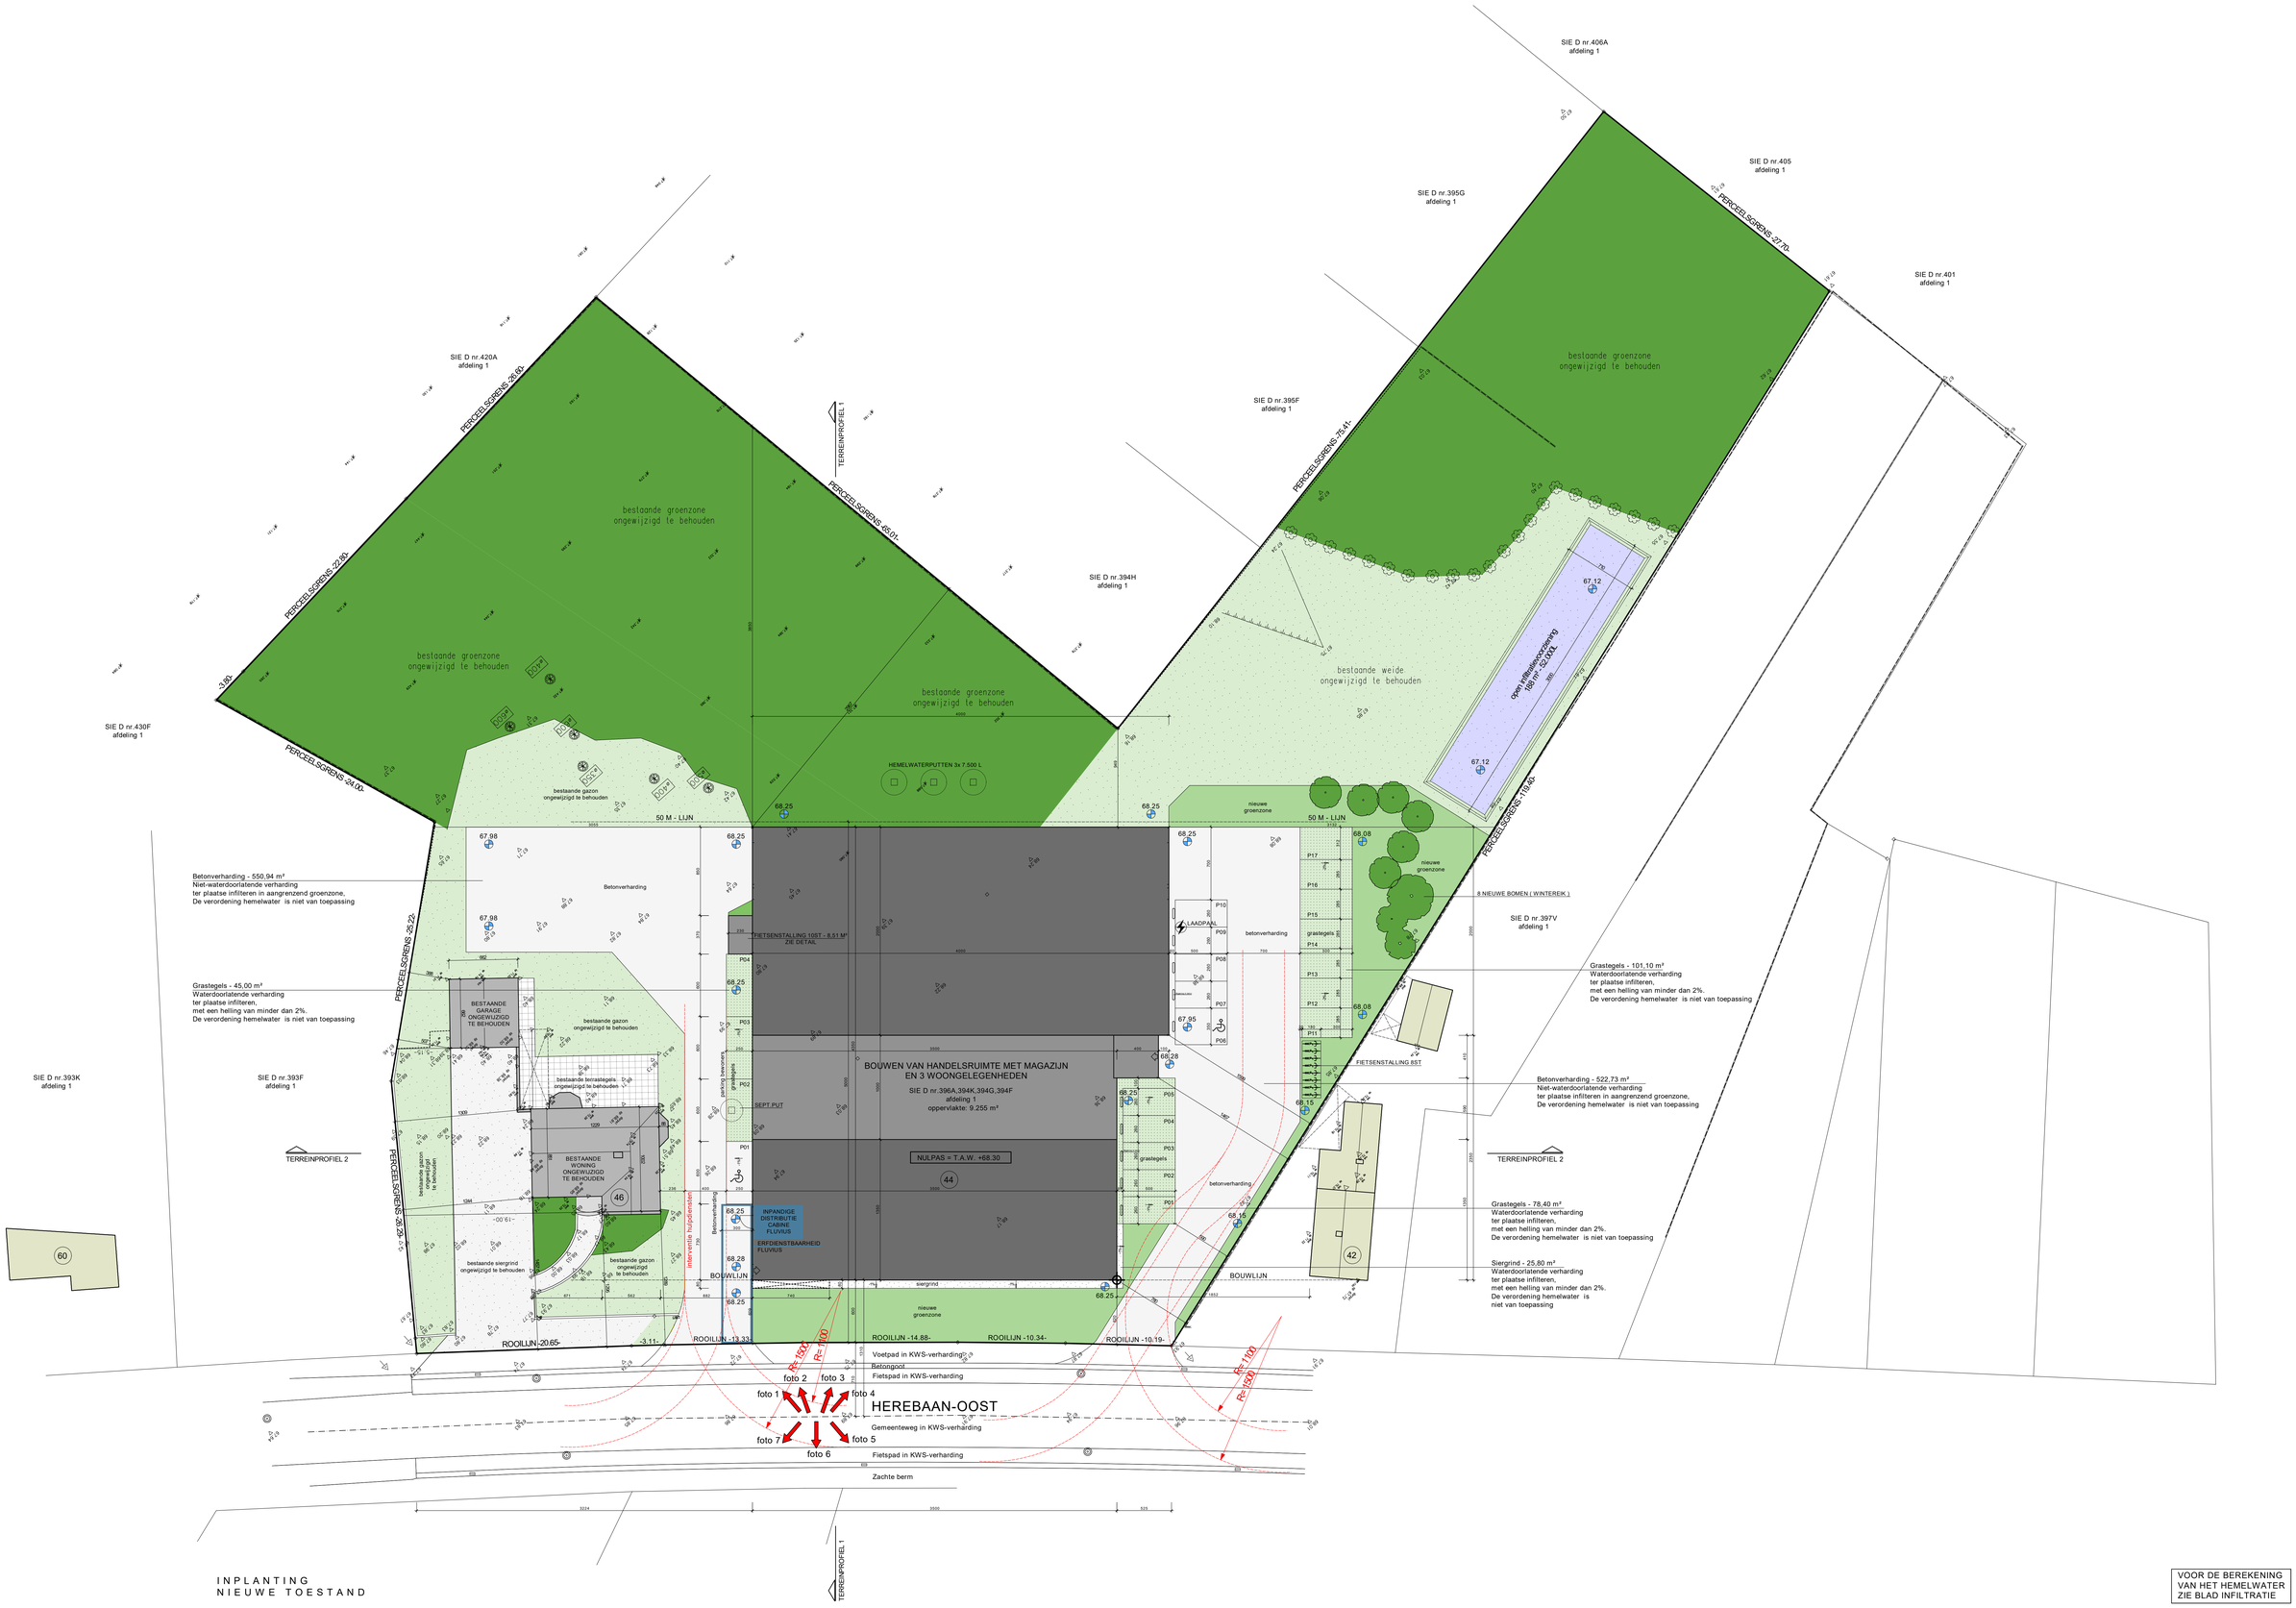

VOOR DE BEREKENING
VAN HET HEMELWATER
ZIE BLAD INFILTRATIE

0 100 300 500 1000 1500 2000 CM

schaal: 1/200

BA_2025 DM-drinks HH HBO44_I_N_Inplanting

Ontwerp:	BOUWEN VAN HANDELSRUIMTE MET MAGAZIJN EN 3 WOONGELEGENHEDEN
Ligging:	B-3530 Houthalen-Helchteren, Herebaan-Oost 44 -
Kadaster:	Afdeling Houthalen 1 - Sie D, nrs. 396A, 394K, 394G, 394F
Opdrachtgever:	DM-Drinks bv., Grote Baan 342, B-3530 Houthalen-Helchteren
Architect:	F. Schellens - Hentjenslaan 9 - B-3511 Hasselt
Blad:	02/32