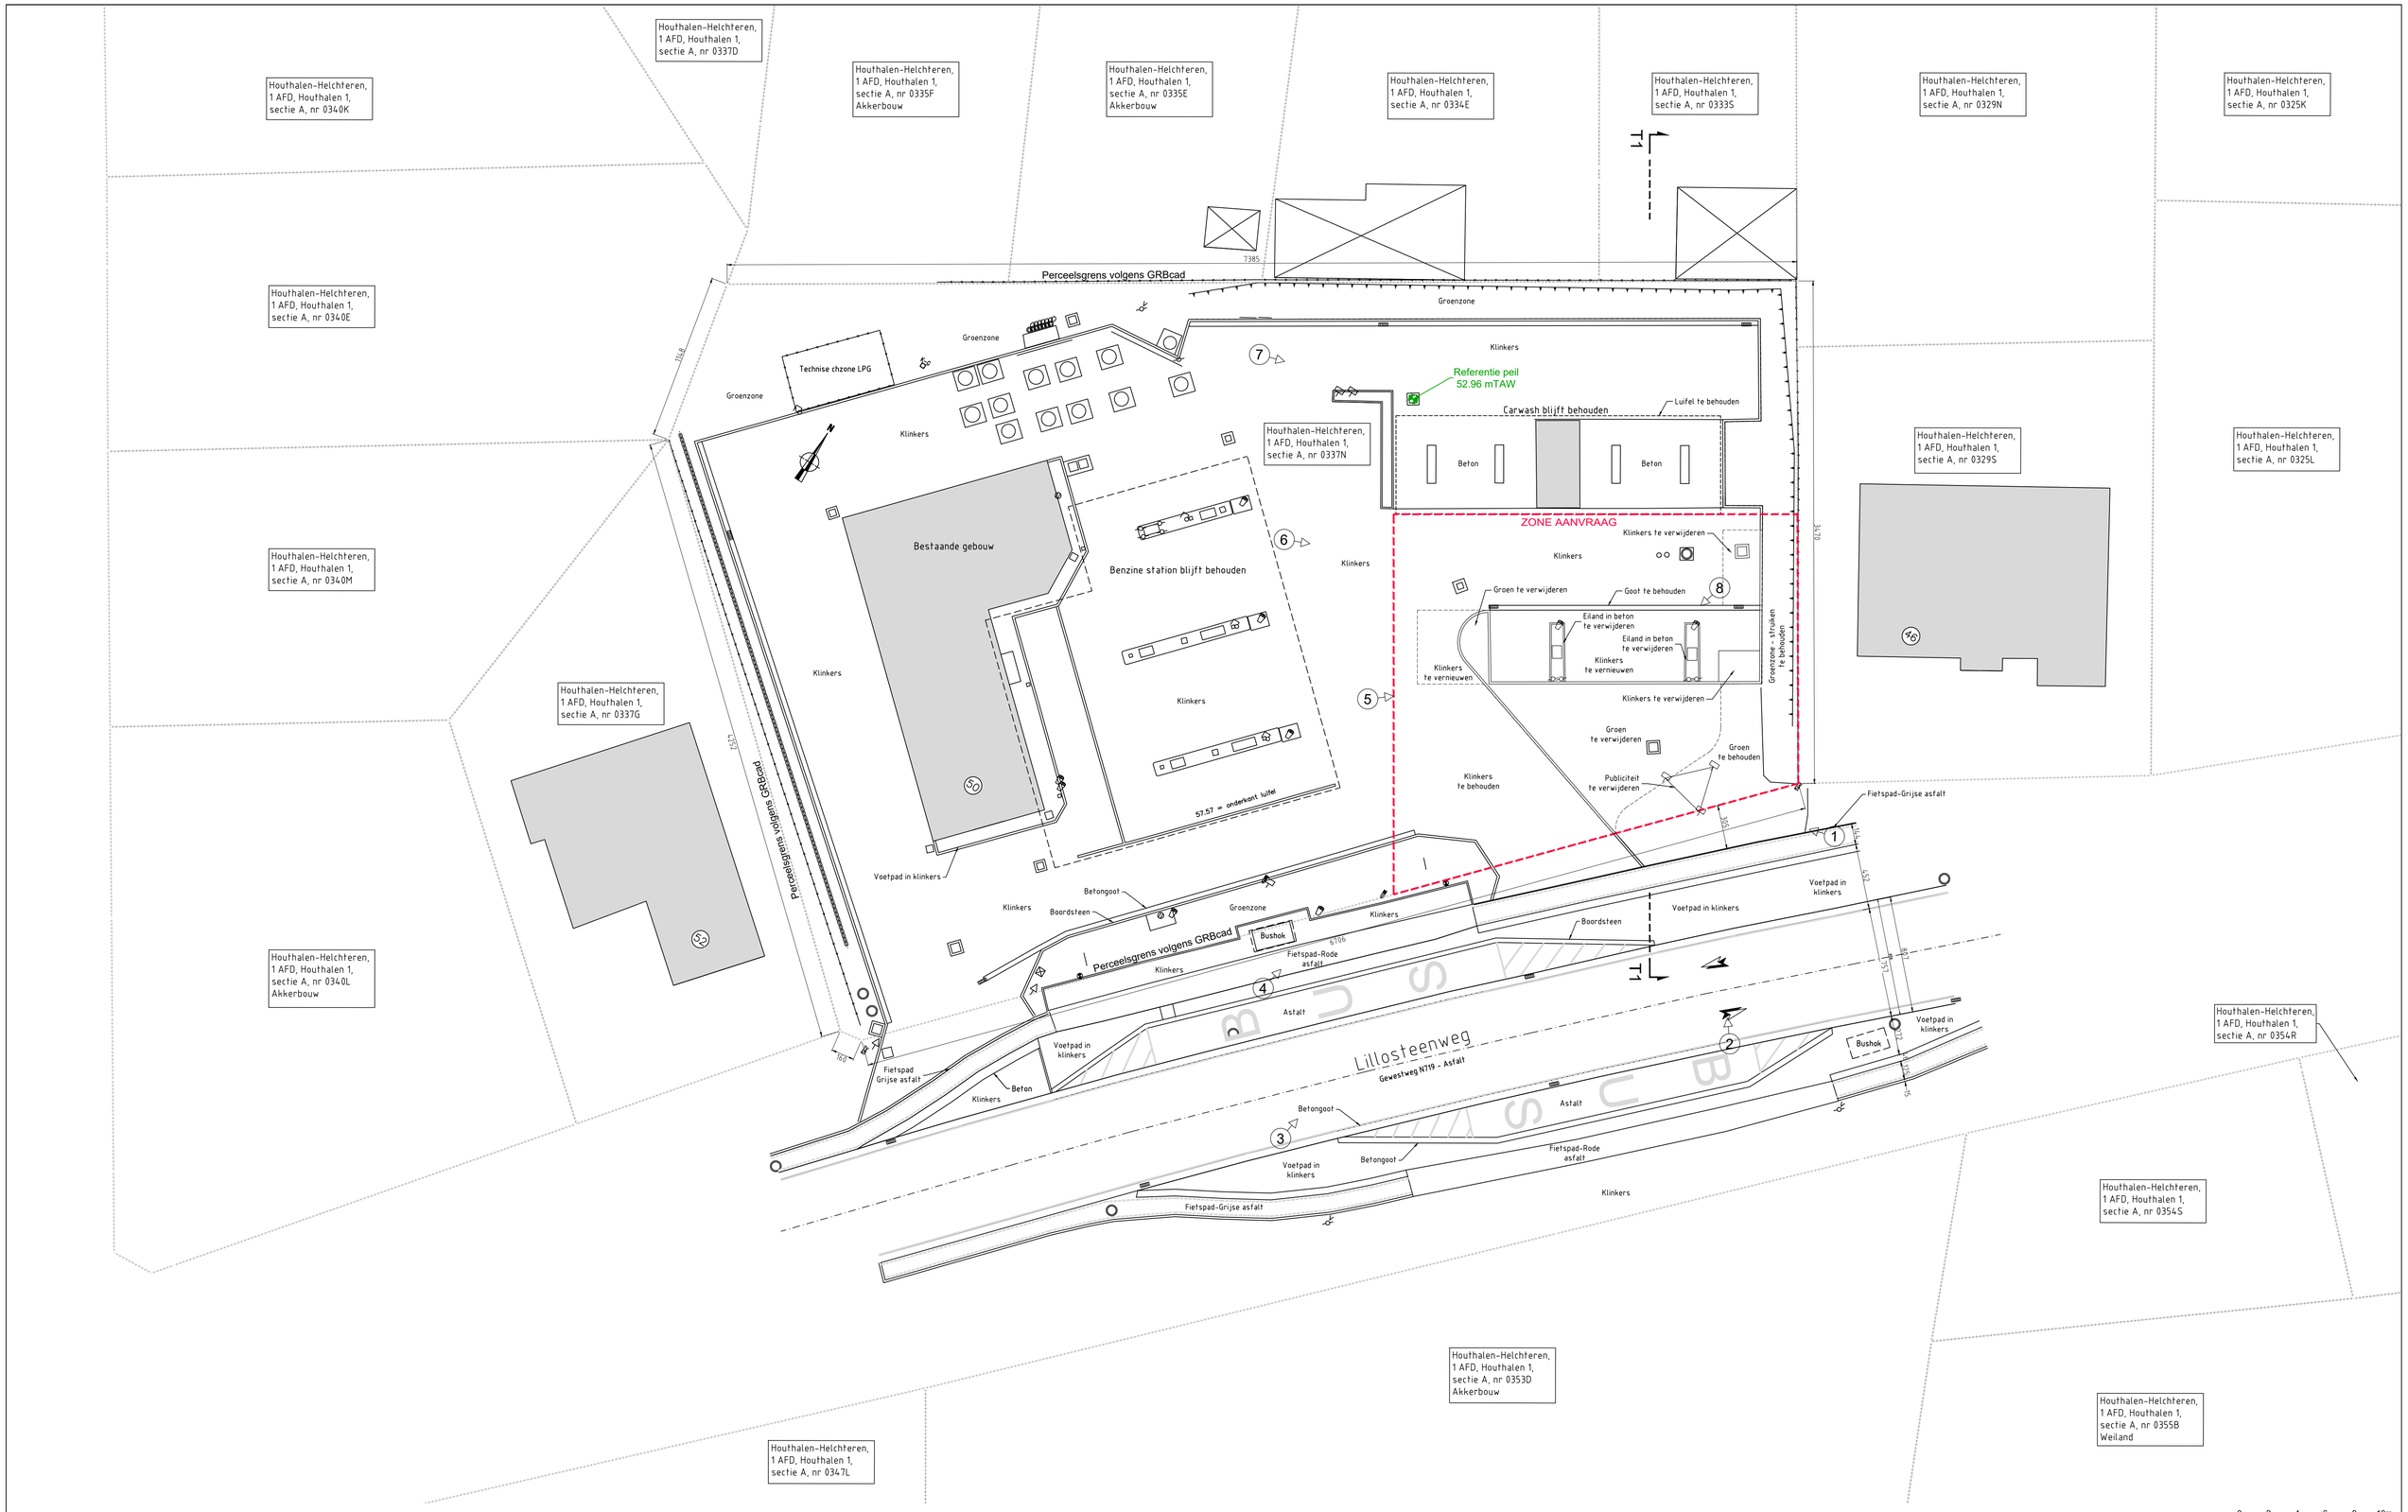

ontwerper: provoost engineering

Aanvrager	Circle K Belgium Jules Cockestraat 10, bus 13, 1160 Oudergem T +32 (0)2 288 99 33	getekend: PZ dossier nr: 10494-PP-OMV1	datum: 13/11/2025 schaal: 1/200	WIJZIGINGEN : -
Adres	CIRCLE K HOUTHALEN - HELCHTEREN adres: Lillo steenweg 50 AANVRAAG OMGEVINGSPROJECT		afmetingen: in cm BA_0_I_B_1_inplantingsplan Bestaand	