


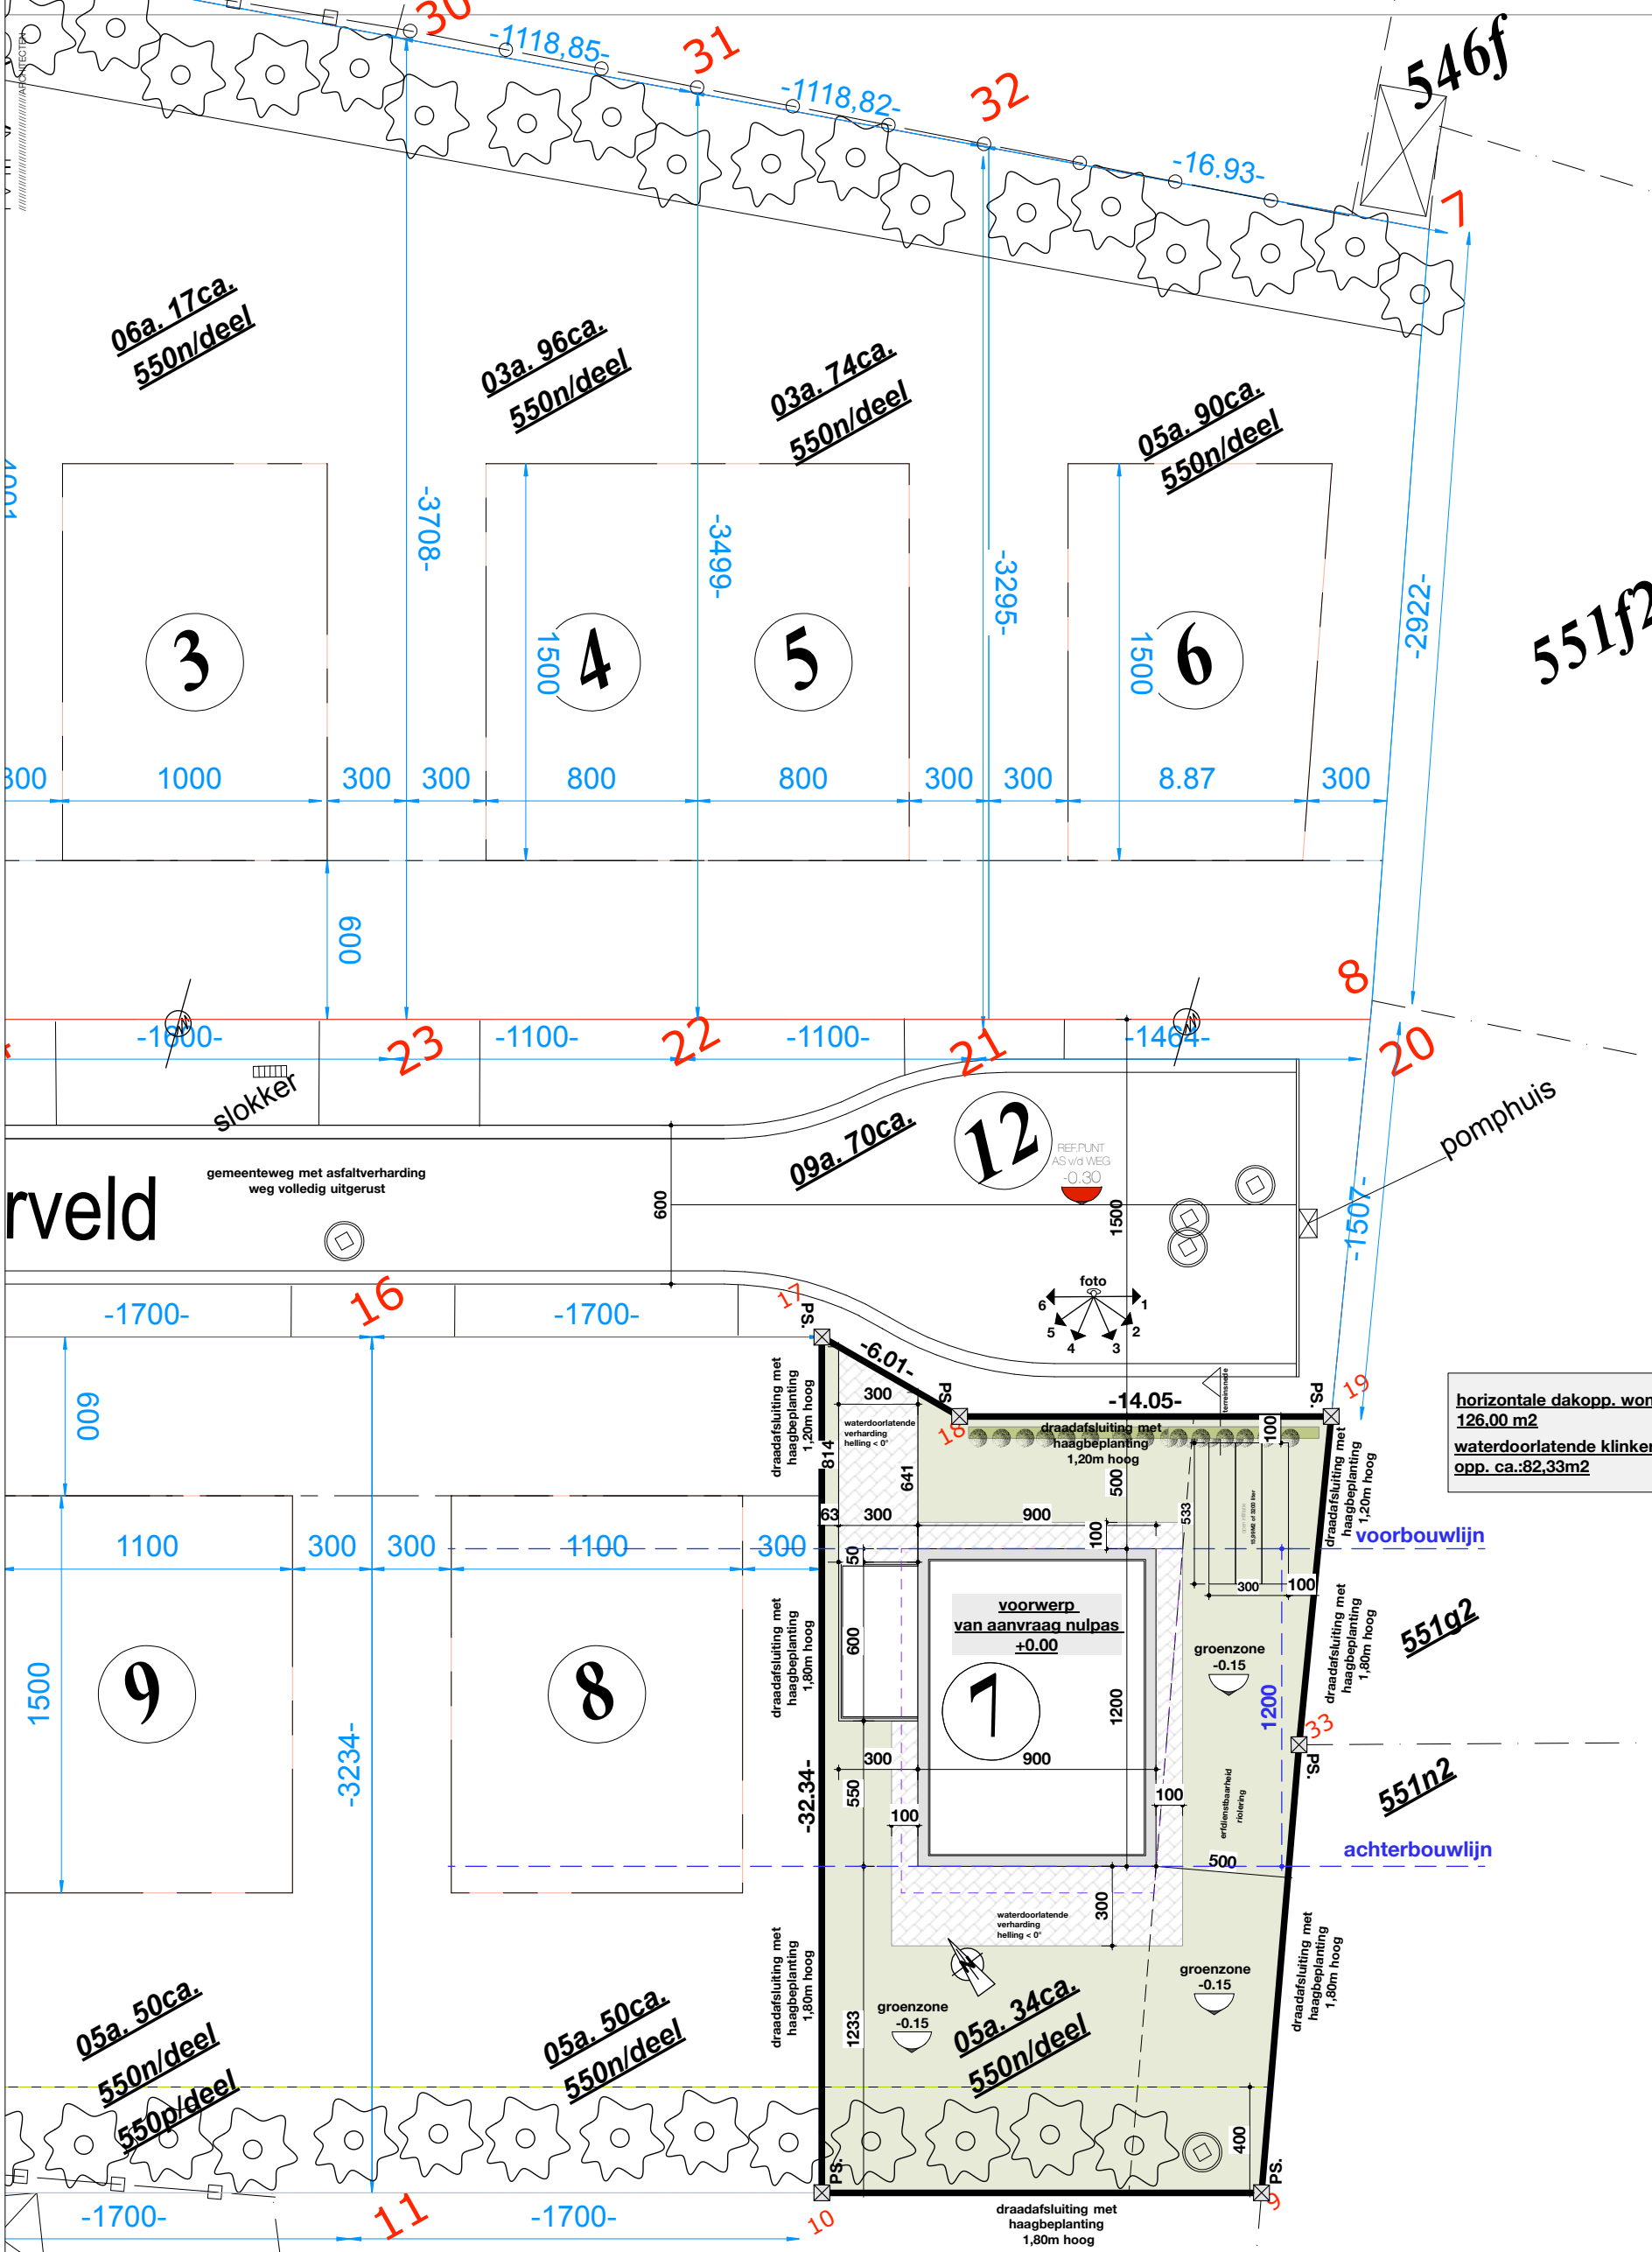

horizontale dakopp. woning:
126,00 m2
waterdoorlatende klinkers
opp. ca.:82,33m2

INPLANTINGSPLAN

OPDRACHTGEVER
DAGHAN
WERF: KLAVERVELD ZN
3530 HOUTHALEN-HELCHTEREN

minAs architecten - Vedat Sarier
Pauwengraaf 131, 3630 B Maasmechelen
+32 (0) 485 804 404
info@minasarchitecten.be

550m
1/250