


LEGENDE

- bestaande bebouwing
- bestaande bebouwing
- perceelsgrens
- verlichtingspaal
- onderzoekspuut riolering
- 26 huisnummer
- bestaande grenspaal
- hoogte maaiveld TAW
- loofboom
- afsluiting betonpalen
- afsluiting betonplaten

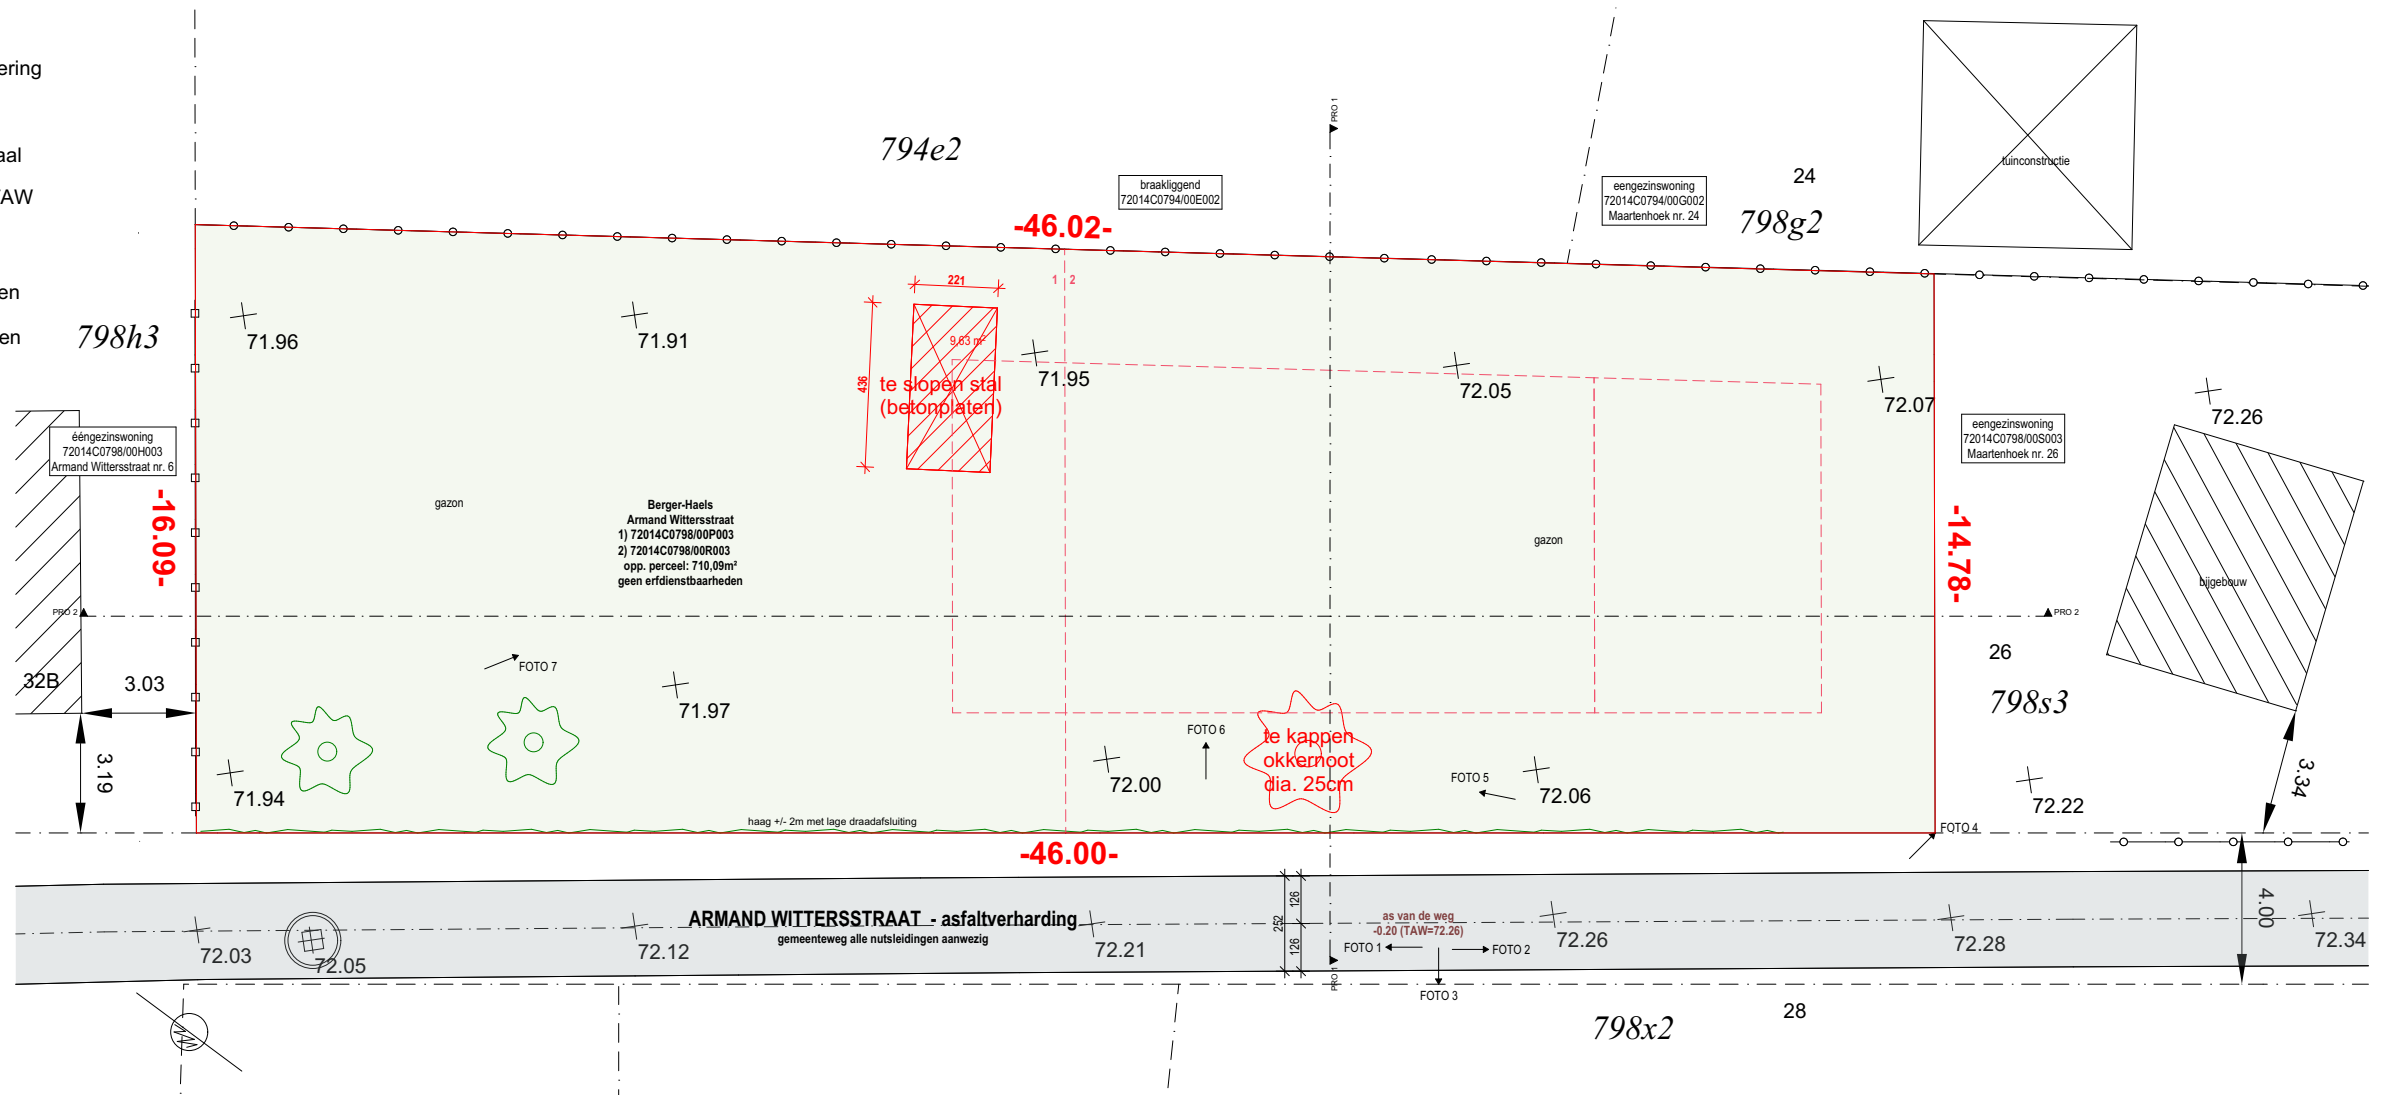

OMGEVINGSAANVRAAG _ 20251218

Dossier: ARA2025-25
Project: Berger-Haels
Opdracht: bouwen van een eengezinswoning met carport en bijgebouw



Werfadres:
Armand Wittersstraat
3530 Helchteren
Projectarchitect:
■ davy@ara-architecten.be | 0494 15 95 04
□ katleen@ara-architecten.be | 0494 87 18 12
□ kaatje@ara-architecten.be | 011 18 45 18
■ senne@ara-architecten.be | 011 18 45 18
Contactgegevens:
Sint-Luciastraat 9 bus 1, 3530 Helchteren

INPLANTINGSPLAN (bestaande toestand)

Schaal 1:200
Meetlijn: 200cm