

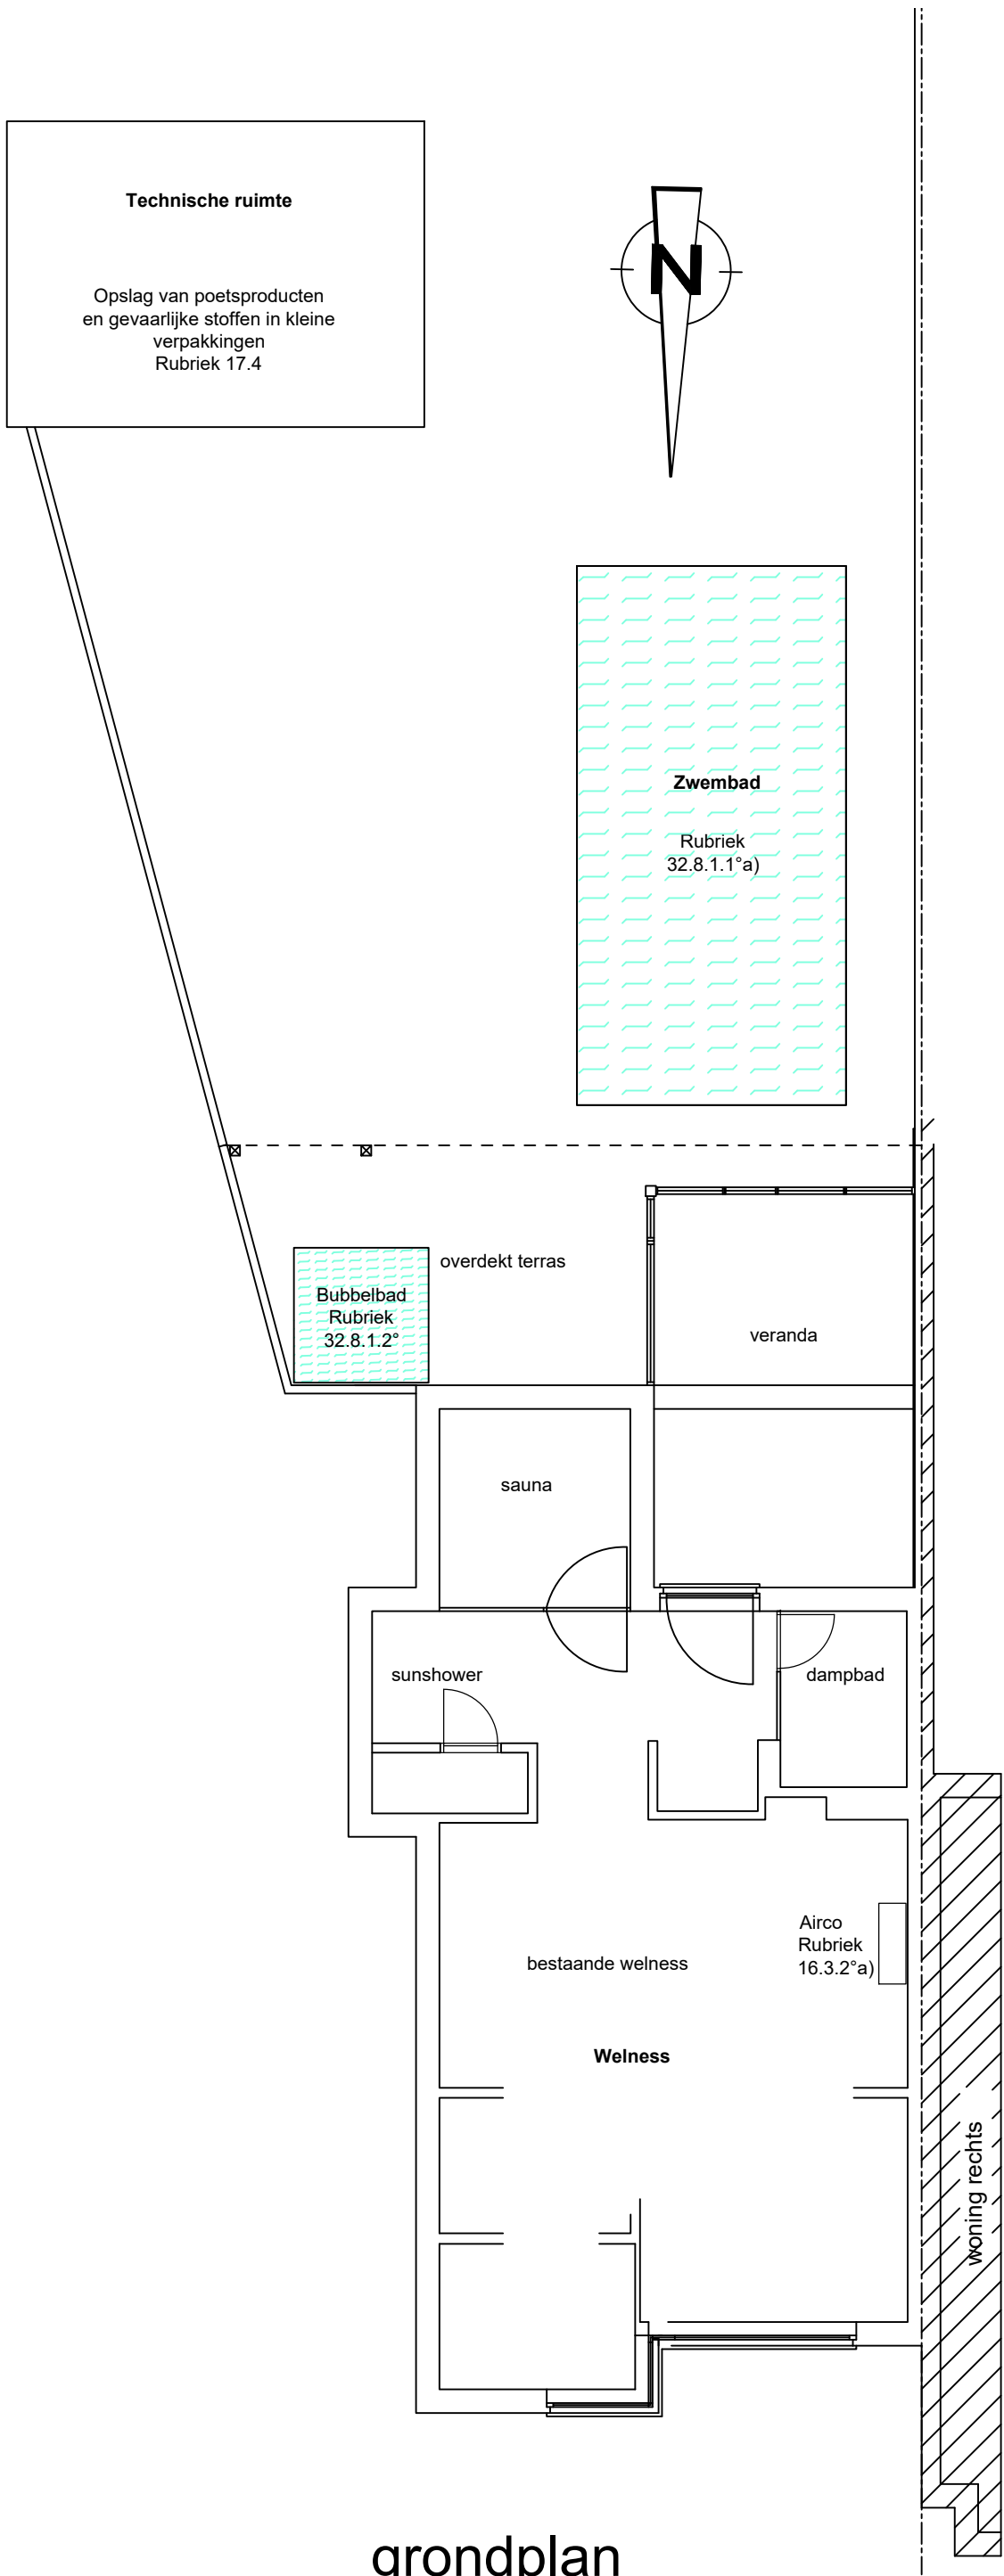
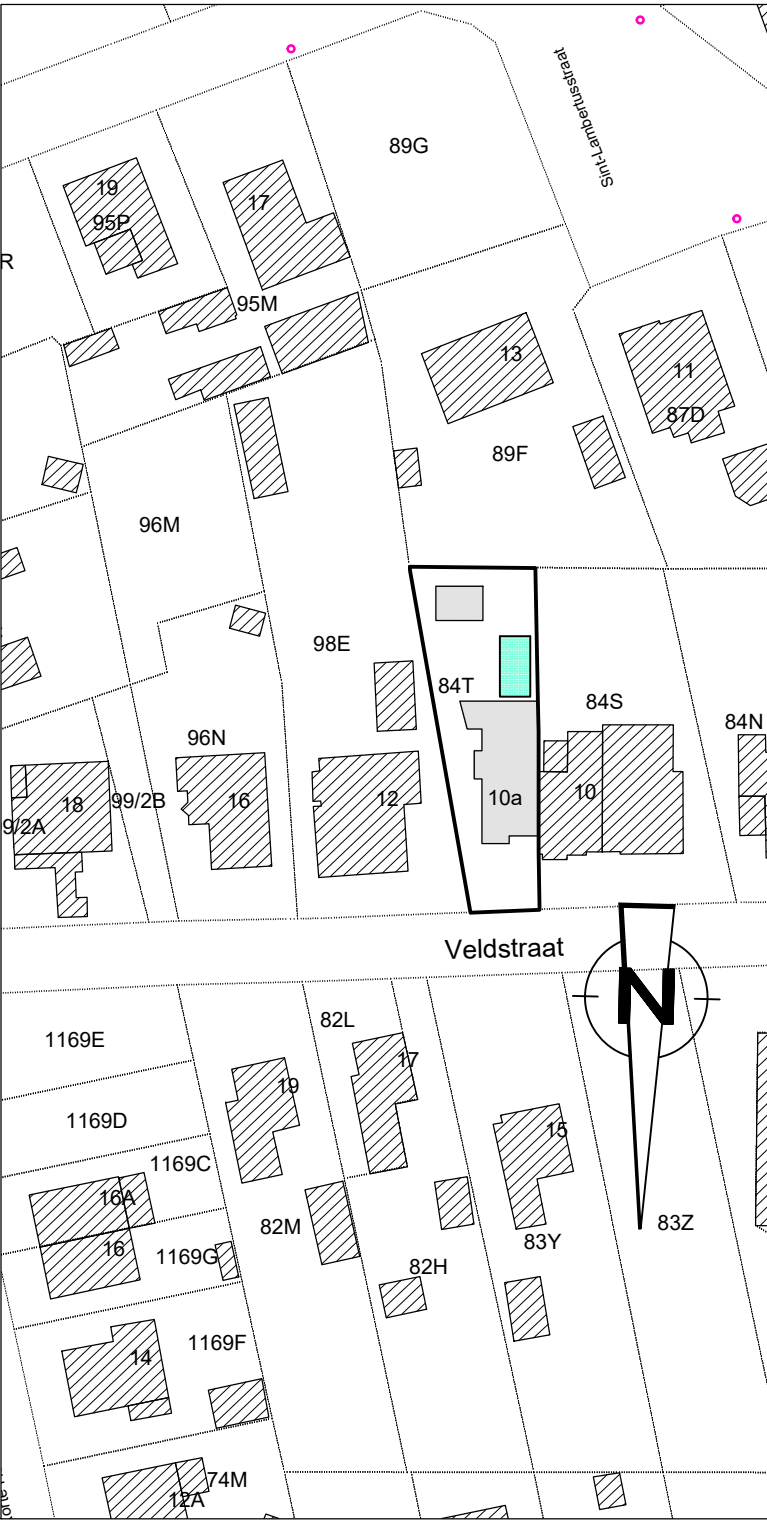


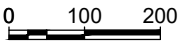

UITVOERINGSPLAN -1/100-
(bijlage C8A)

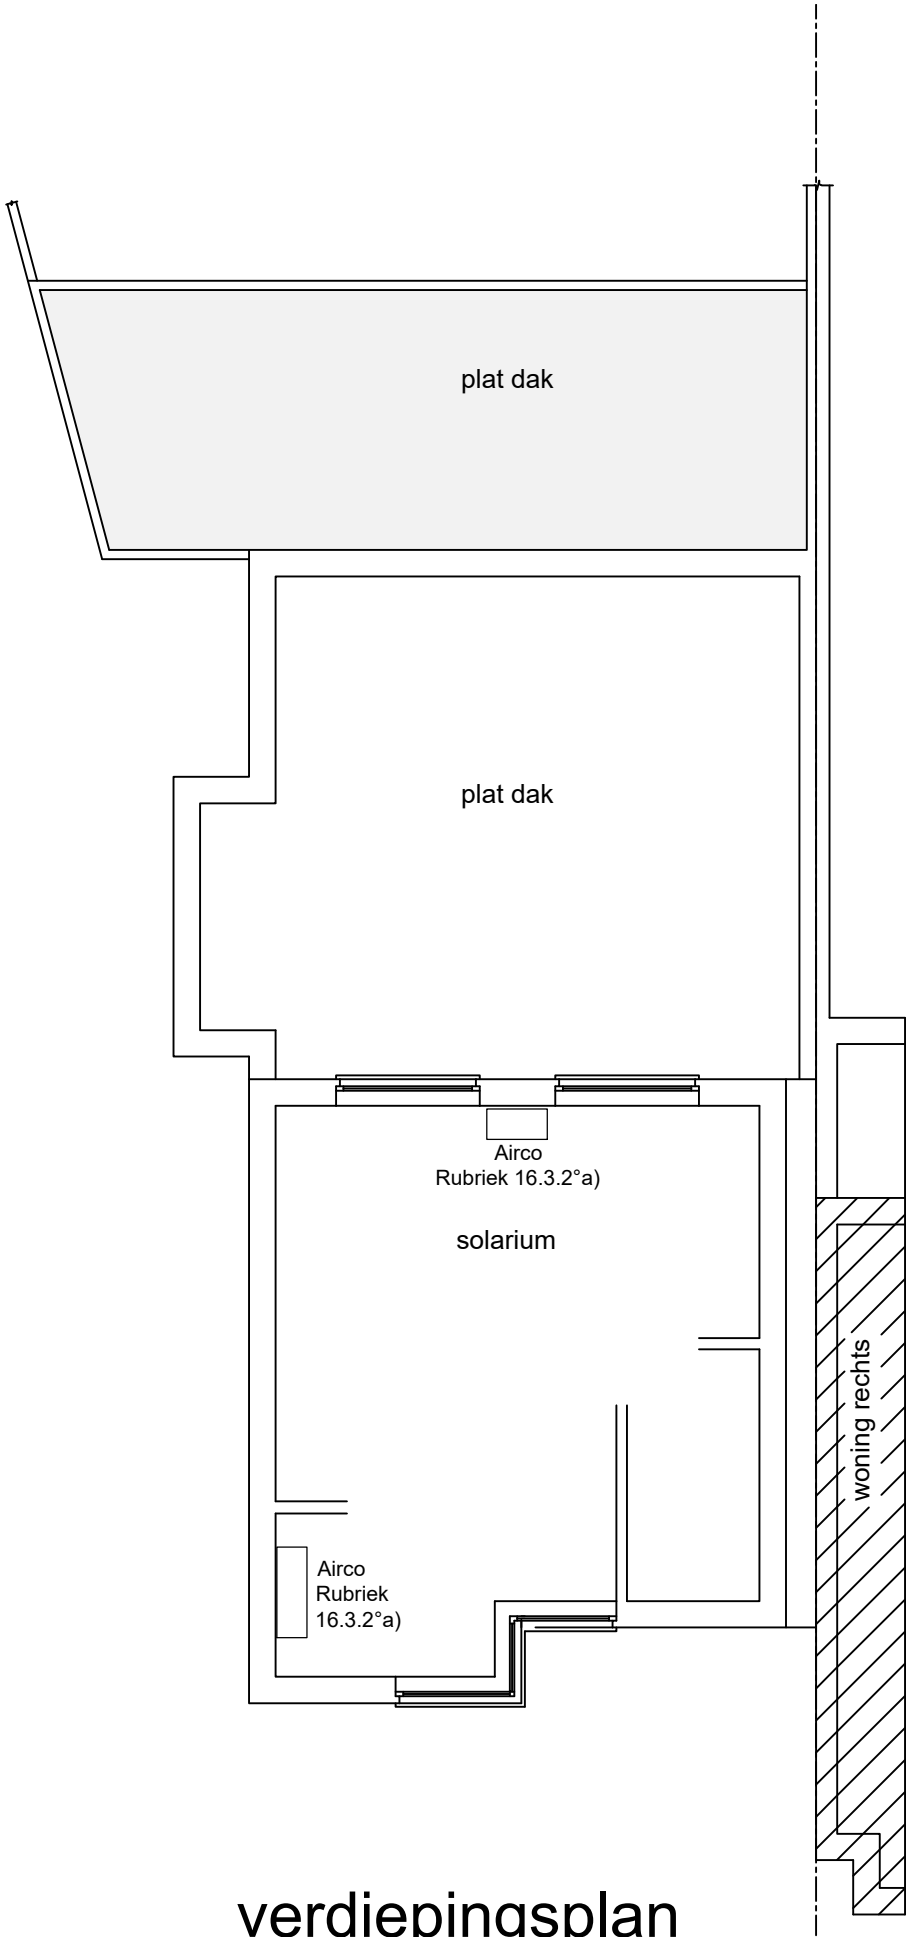

SITUERINGSPLAN -1/1000-
(bijlage A1)

Bijlage A1/C8A			
		Aanvrager: BV F&R Inrichting: Veldstraat 10a 3530 Houthalen-Helchteren Kadastrale gegevens: Afd. 1, Sectie E Nr(s): 84T	
Benaming: Aanvraag omgevingsvergunning		Projectnr: 25-33688	
© COPYRIGHT 2025 ALLE RECHTEN VOORBEHOUDEN.		Tekenaar: JL	
Datum: 17/11/2015		Blad: 01/01	
Schaal: 1 : 1000 1 : 200		Gewijzigd a: b: c: d:	