


VERKAVELINGSPLAN (1 / 500)

Houthalen-Helchteren, Afdeling 1, Sectie D, nr: 647a en 647b

AANDUIDING OP KADASTERPLAN

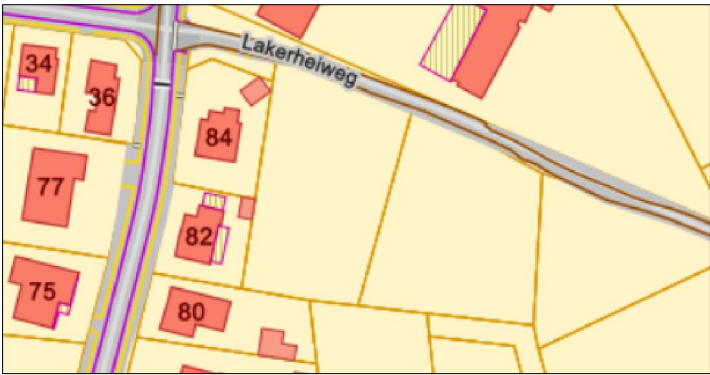

LANDMETERS
Part of United Experts

KOOLMIJNLAAN 201, 3582 BERINGEN
www.ijkpuntlandmeters.be
info@ijkpuntlandmeters.be
Tel.: +32 (0)11 71 24 96



Coördinatentabel Lambert '72			
Nr	X	Y	Beschrijving
1	221333.93	192862.25	Niet gematerialiseerd
2	221332.76	192855.19	Niet gematerialiseerd
3	221327.77	192825.31	hoekpunt afsluiting
4	221323.57	192800.15	hoekpunt afsluiting
5	221342.38	192796.73	Niet gematerialiseerd
6	221356.09	192795.16	Niet gematerialiseerd
7	221404.86	192789.57	Bestaande paalsteen
8	221405.43	192831.06	Niet gematerialiseerd
9	221392.65	192838.33	Niet gematerialiseerd
10	221369.97	192847.35	Niet gematerialiseerd
11	221334.56	192798.16	Niet gematerialiseerd
12	221337.15	192820.74	Niet gematerialiseerd
13	221340.83	192820.31	Niet gematerialiseerd
14	221341.81	192826.23	Niet gematerialiseerd
15	221340.12	192826.51	Niet gematerialiseerd
16	221342.32	192839.63	Niet gematerialiseerd
17	221345.30	192857.55	Niet gematerialiseerd
18	221344.44	192796.51	Niet gematerialiseerd
19	221347.10	192819.59	Niet gematerialiseerd
20	221357.43	192818.41	Niet gematerialiseerd
21	221363.45	192821.99	Niet gematerialiseerd
22	221369.47	192825.57	Niet gematerialiseerd
23	221367.57	192830.01	Niet gematerialiseerd
24	221370.20	192836.50	Niet gematerialiseerd
25	221373.96	192845.76	Niet gematerialiseerd
26	221344.28	192851.48	Niet gematerialiseerd
27	221362.17	192794.46	Niet gematerialiseerd
28	221375.20	192802.21	Niet gematerialiseerd
29	221383.74	192807.29	Niet gematerialiseerd
30	221384.18	192807.11	Niet gematerialiseerd
31	221391.41	192827.86	Niet gematerialiseerd
32	221394.66	192837.18	Niet gematerialiseerd
33	221405.31	192822.22	Niet gematerialiseerd
34	221404.98	192798.63	Niet gematerialiseerd
35	221371.29	192828.48	Niet gematerialiseerd
36	221381.09	192792.29	Niet gematerialiseerd
37	221370.04	192844.09	Niet gematerialiseerd
38	221366.34	192834.98	Niet gematerialiseerd
39	221358.55	192816.48	Niet gematerialiseerd
40	221328.31	192821.74	Niet gematerialiseerd
41	221324.57	192799.97	Niet gematerialiseerd
42	221348.90	192849.57	Niet gematerialiseerd
43	221351.19	192855.11	Niet gematerialiseerd

BRONNEN BEGRENZING:	
1-2-3-4	afbakingsplan L. Paelmans 1993
4-5-6-10-1	kadastrale schets 1965/79
6-7-8-9-10	kadastrale schets 1965/79
11-12-13-14-15-16-17, 40-41	nieuwe lotgrens
13-19-20-21-22-35-23-24-25	nieuwe lotgrens
18-19, 6-39-20, 25-37-38-16	nieuwe lotgrens
27-28-29-30-31-32, 21-28-36	nieuwe lotgrens
35-29-30-34, 24-31-33	nieuwe lotgrens
26-42-43	nieuwe lotgrens

Dit alles naar waarheid verklaard, te Beringen 17/02/2026


Lukas Wijnen, Landmeter-expert
Beëdigd voor de rechtbank van 1e aanleg te Hasselt
Voor IJKPUNT landmeters bv - RPLAN 220054

VERKAVELINGSPLAN
Lakerheiweg, 3530 Houthalen-Helchteren
Houthalen-Helchteren, Afdeling 1, Sectie D, nr: 647a en 647b

DATUM:	17/02/2026	DOSSIER n°:	26-40365
SCHAAL:	1/500	PLAN n°:	1

"© De Algemene Administratie van de Patrimoniumdocumentatie is enige eigenaar van de kadastrale gegevens die op dit document voorkomen"

LEGENDE	
	bouwkader
	verharding
	wadi
	groenzone
	bos /aan verkaveling onttrokken
	parking
	Argrarische zone
	grenslijn
	nieuwe lotgrens
	kadastrale verdeling
	te behouden bomen

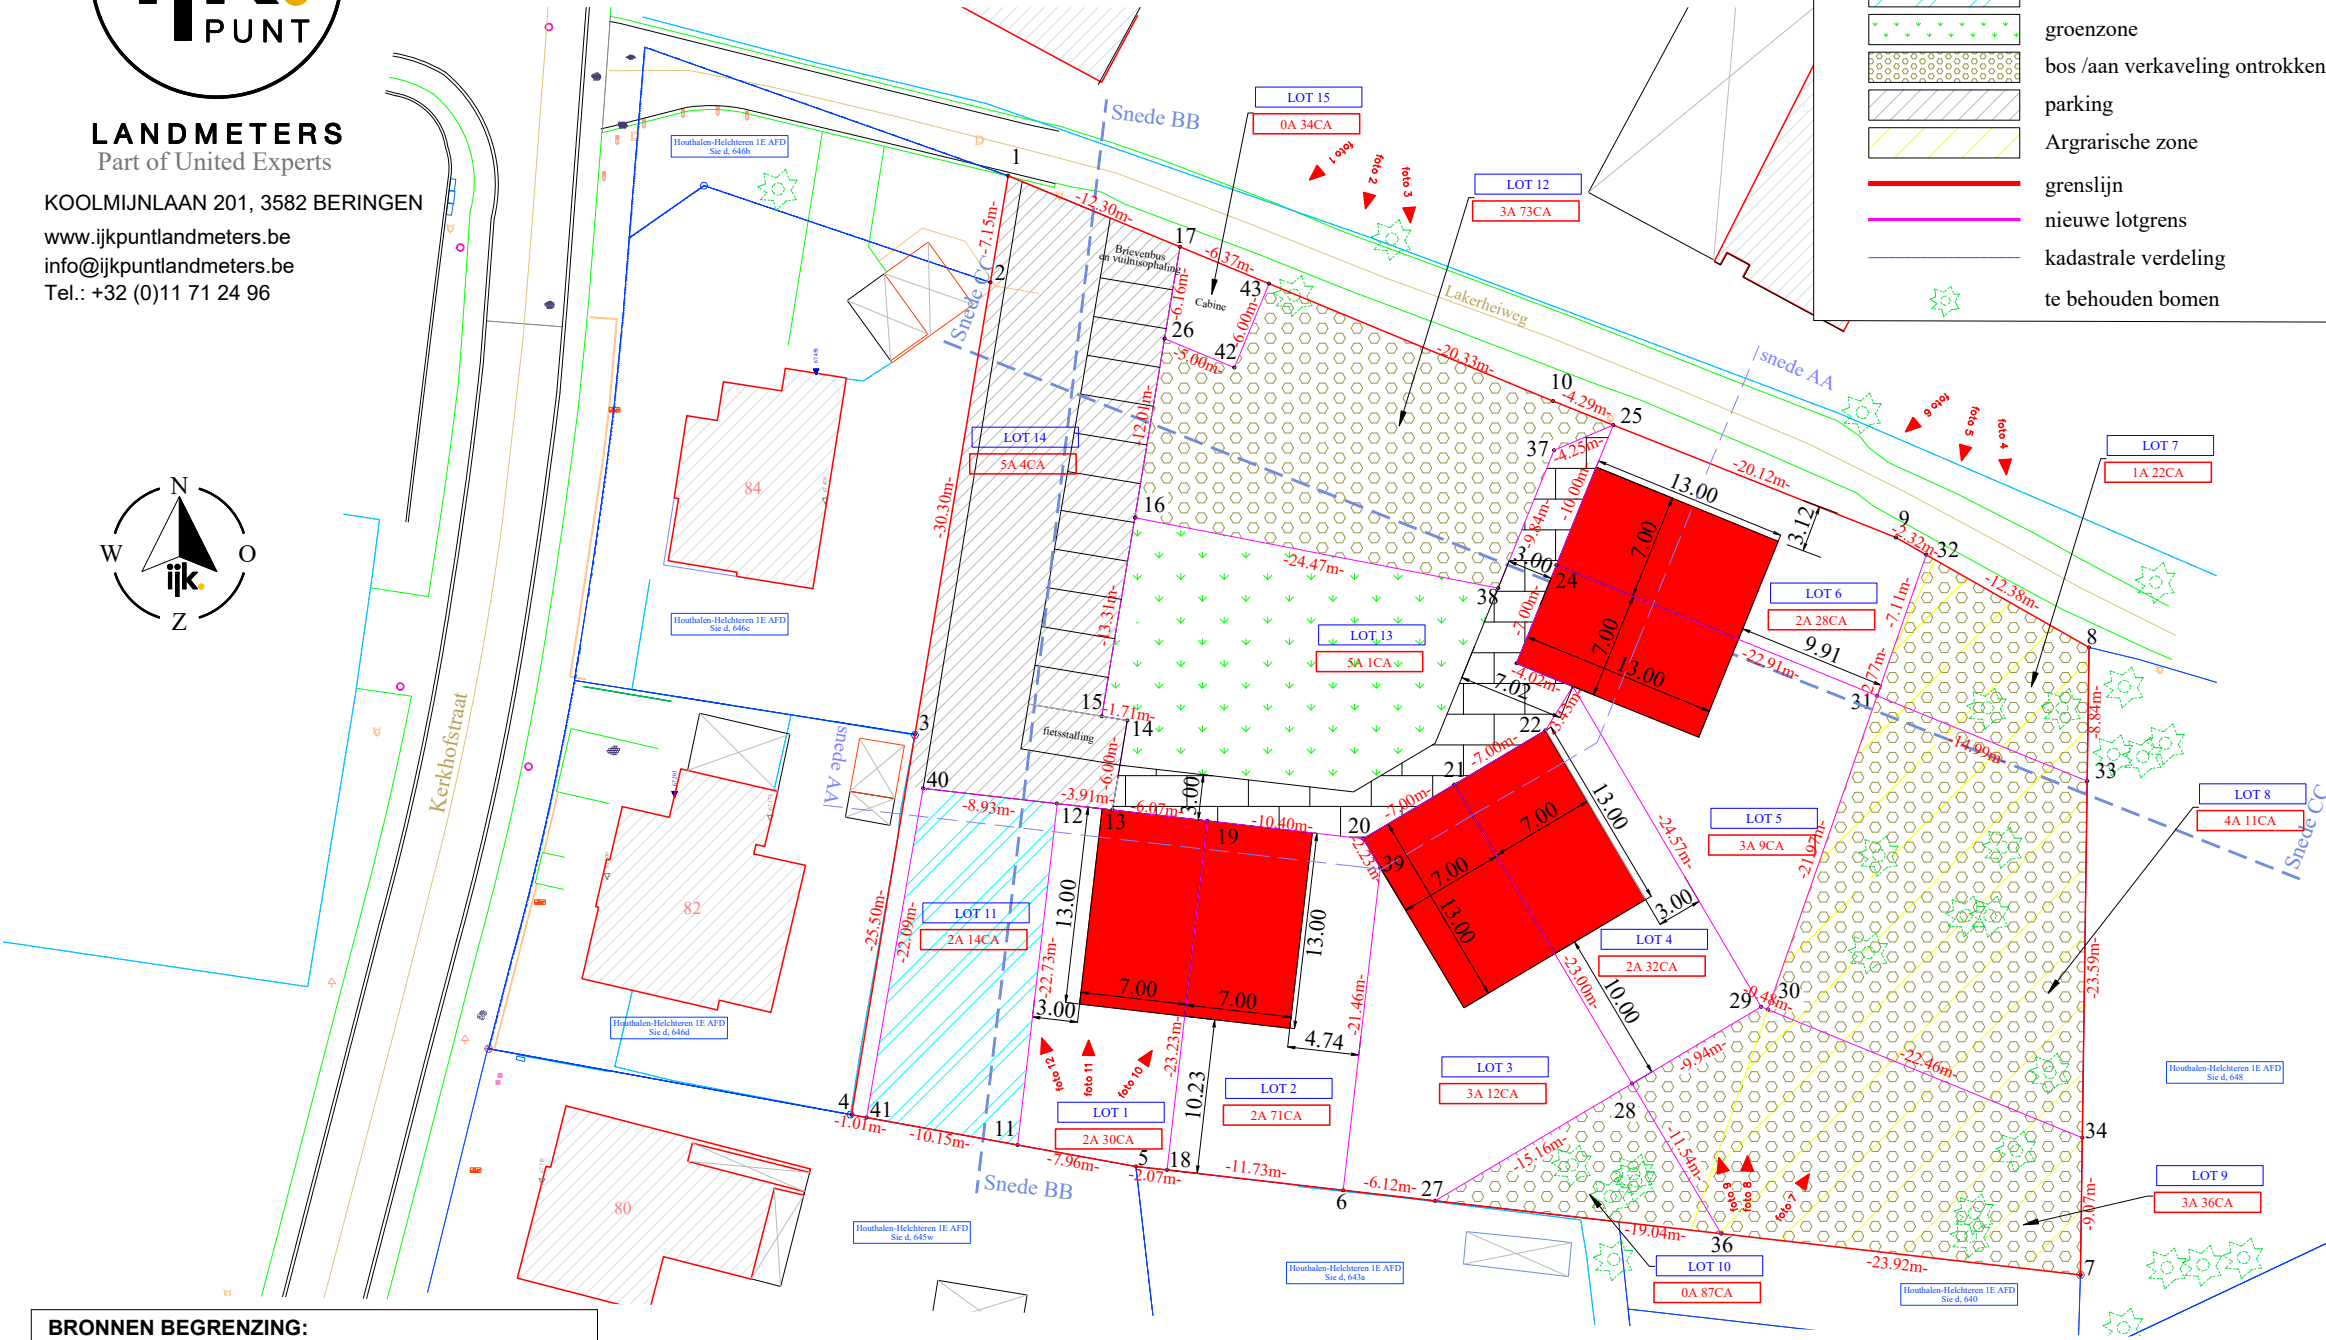

Referentienr. patrimoniumdocumentatie: XXXXX-XXXXX
Gereserveerde perceelsidentificatie:
LOT 1 - XXXx
LOT 2 - XXXx
LOT 3 - XXXx
LOT 4 - XXXx
LOT 5 - XXXx
LOT 6 - XXXx
LOT 7 - XXXx
LOT 8 - XXXx
LOT 9 - XXXx
LOT 10 - XXXx
LOT 11 - XXXx
LOT 12 - XXXx
LOT 13 - XXXx
LOT 14 - XXXx
LOT 15 - XXXx

LOTENTABEL:		
LOT 1	deel 647a	2a 30ca
LOT 2	deel 647a en deel 647b	2a 71ca
LOT 3	deel 647a en deel 647b	3a 12ca
LOT 4	deel 647b	2a 32ca
LOT 5	deel 647b	3a 9ca
LOT 6	deel 647b	2a 28ca
LOT 7	deel 647b	1a 27ca
LOT 8	deel 647b	4a 11ca
LOT 9	deel 647b	3a 36ca
LOT 10	deel 647b	0a 87ca
LOT 11	deel 647a	2a 14ca
LOT 12	deel 647a en deel 647b	3a 73ca
LOT 13	deel 647a en deel 647b	5a 1ca
LOT 14	deel 647a	5a 4ca
LOT 15	deel 647a	0a 34ca