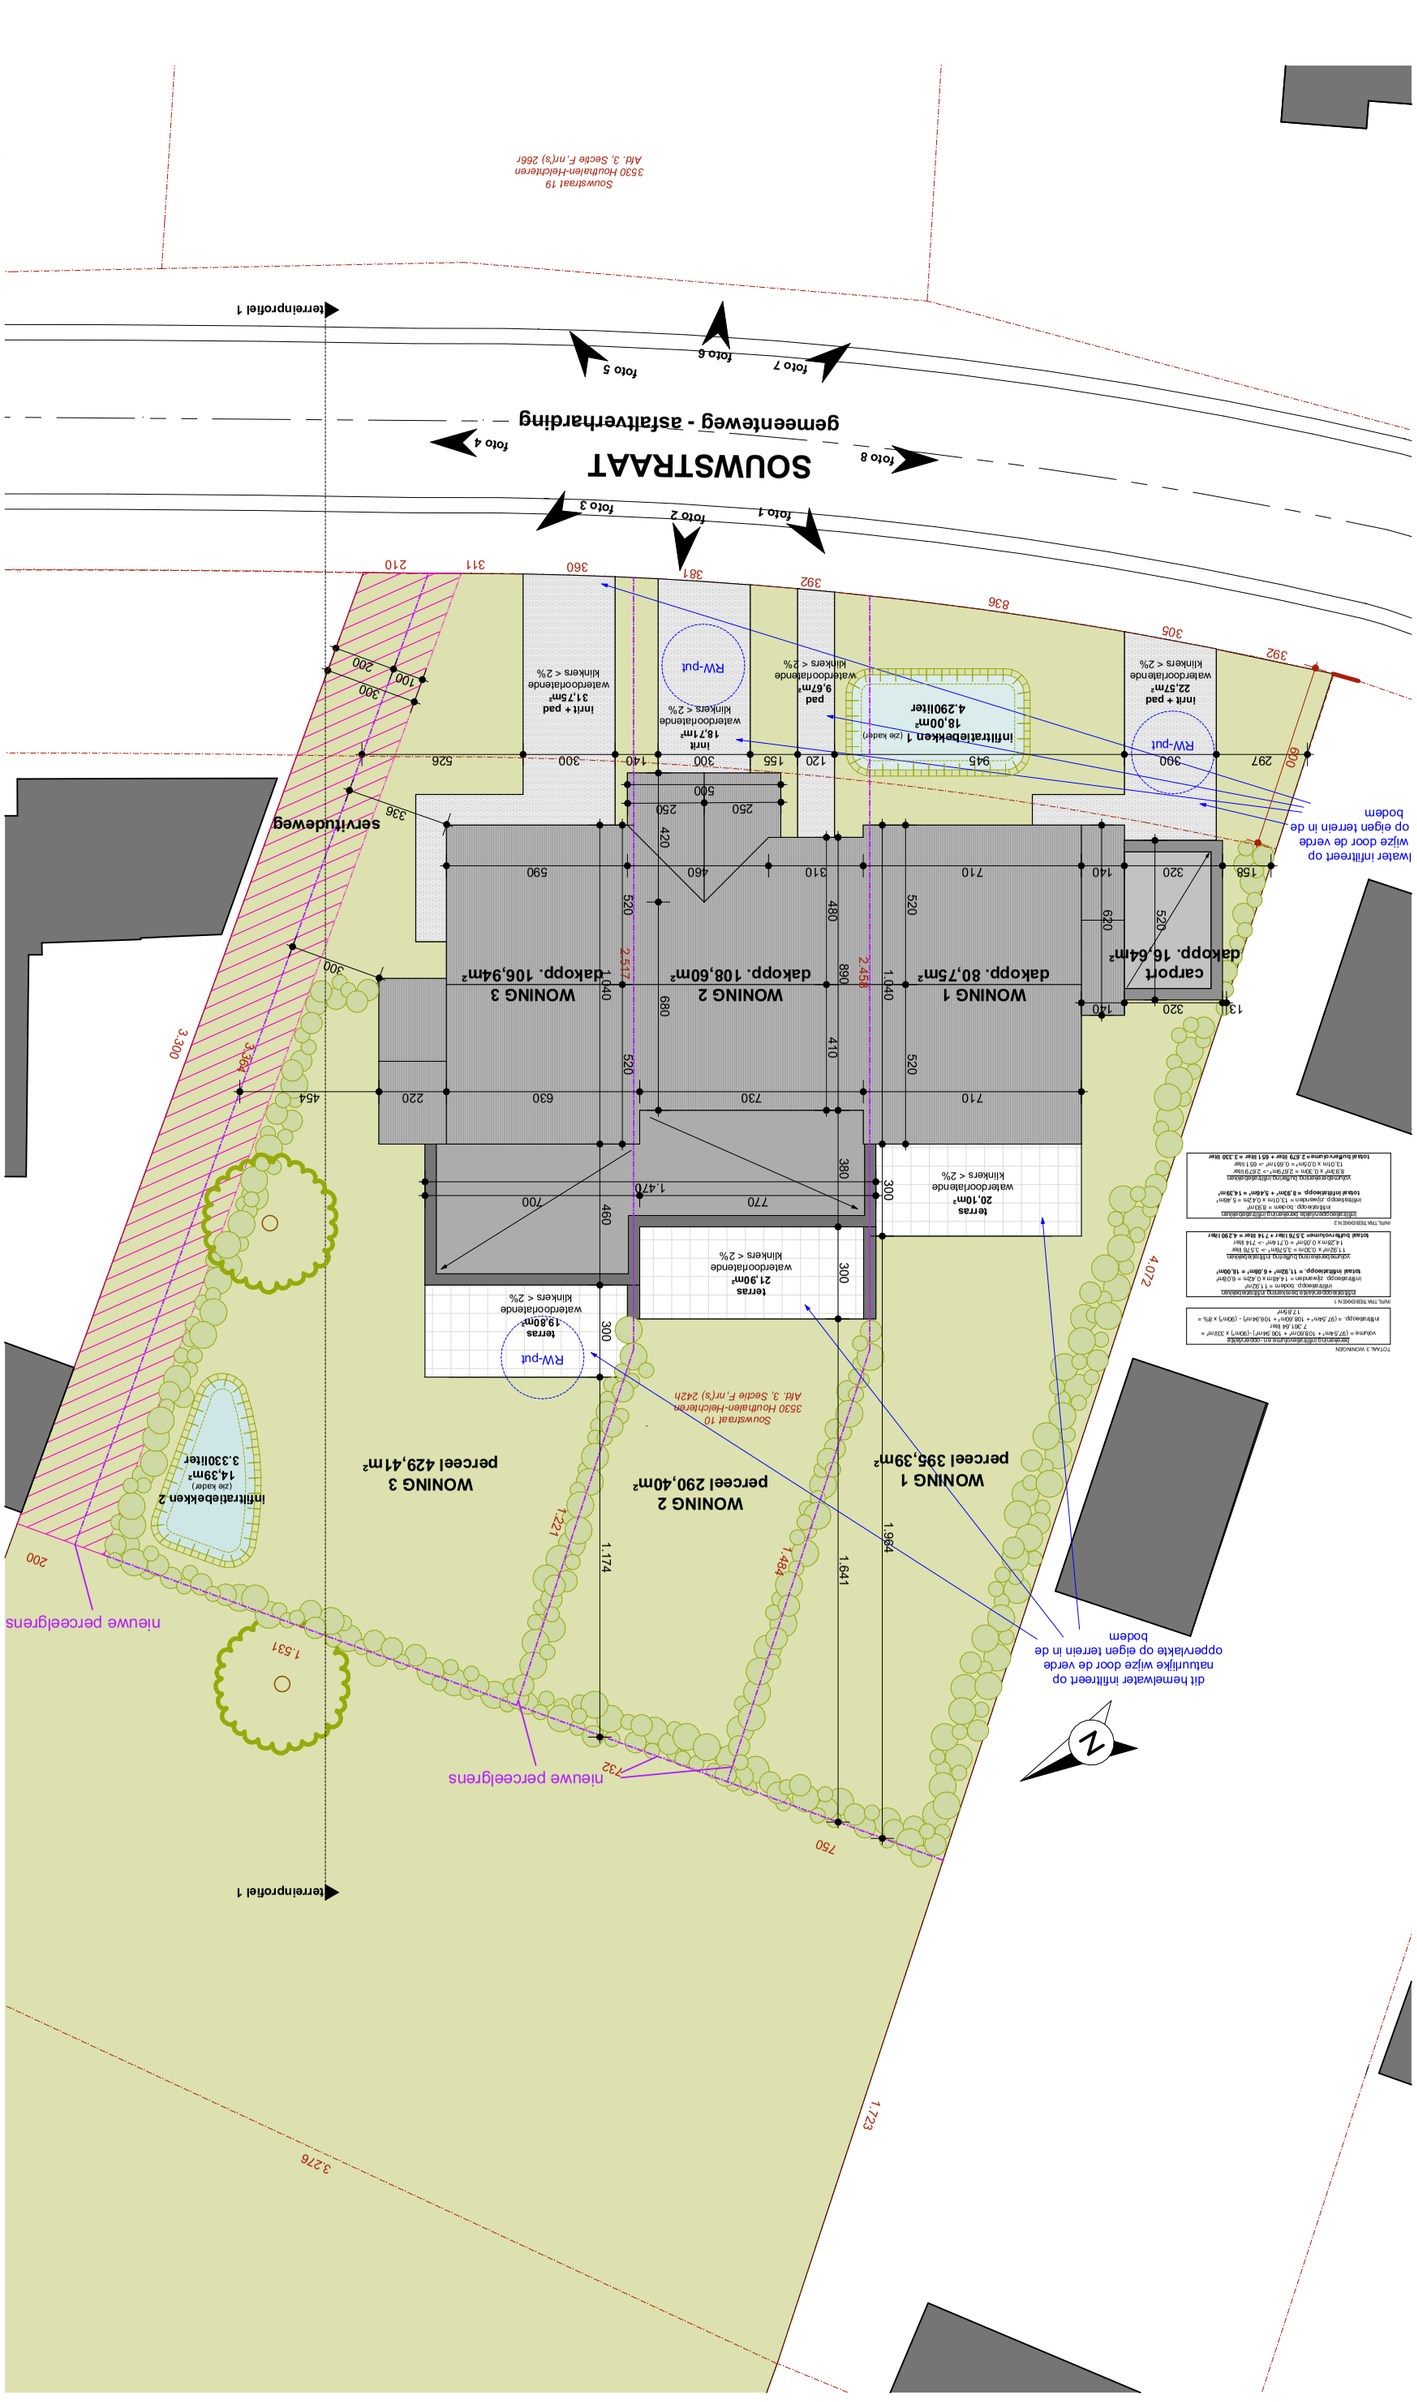

BOUWHEER	BOUWPLAATS	OMSCHRIJVING AANVRAAG	ARCHITECT	1/200
BEVA bv Nieuwdorp 12 3990 Peer info@bevabvba.be +32 479 63 58 53	Limburg 3530 Houthalen-Helchteren Souwstraat 10 Afd.3, sectie F, nr. 242h, 244m, 245a, 245d, 246k	**BOUW van 3 GESCHAKELDE WONINGEN**	Solid architecten bv Vijfeindestraat 31C 3530 Houthalen-Helchteren gsm: 0477 / 19 79 81 bert@solidarchitecten.be	

OMSCHRIJVING PLAN	PROJECTGEGEVENS
INPLANTINGSPLAN ZOOM	dossier: **2025.20** datum: **27-01-2026** fase: **bouwaanvraag**