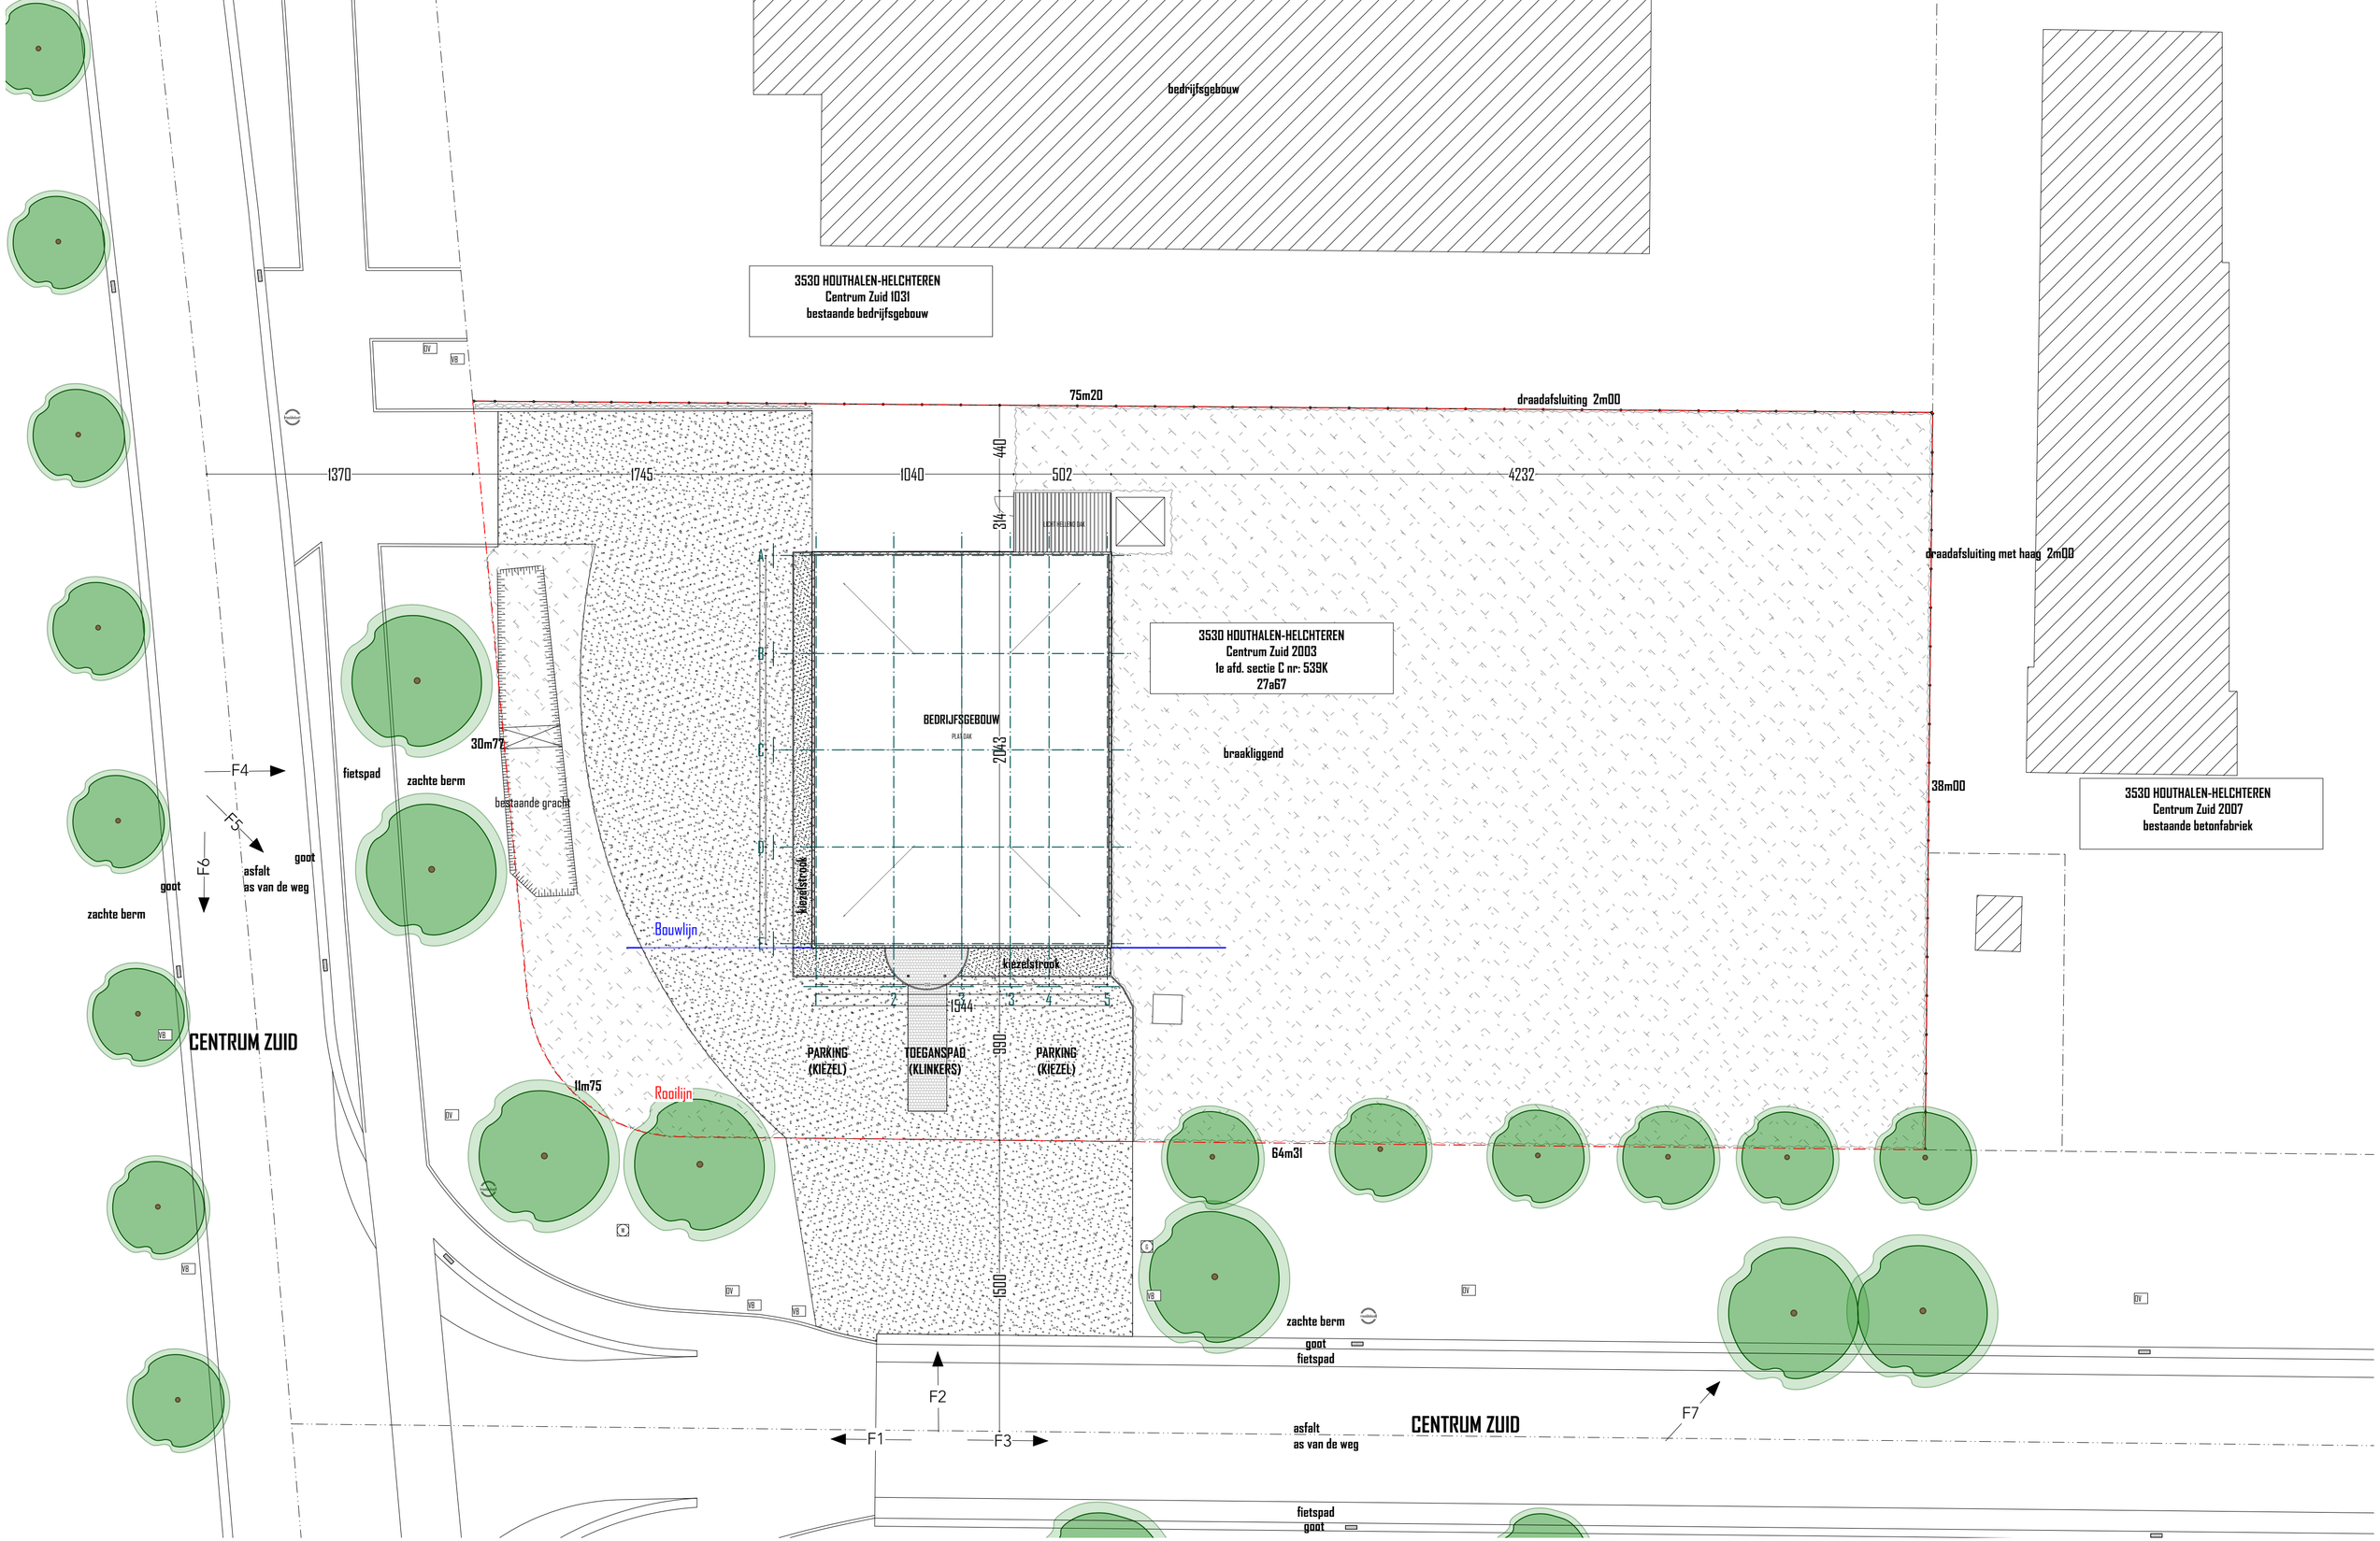

A	SCHAAL 1:200	ORIENTATIE N	verbouwing BT	DOSSIERNR. 21_22
			BA_verbouwing_1_B_001_Inplanting BT	PLAN NR. BT_21_22_001.vwx