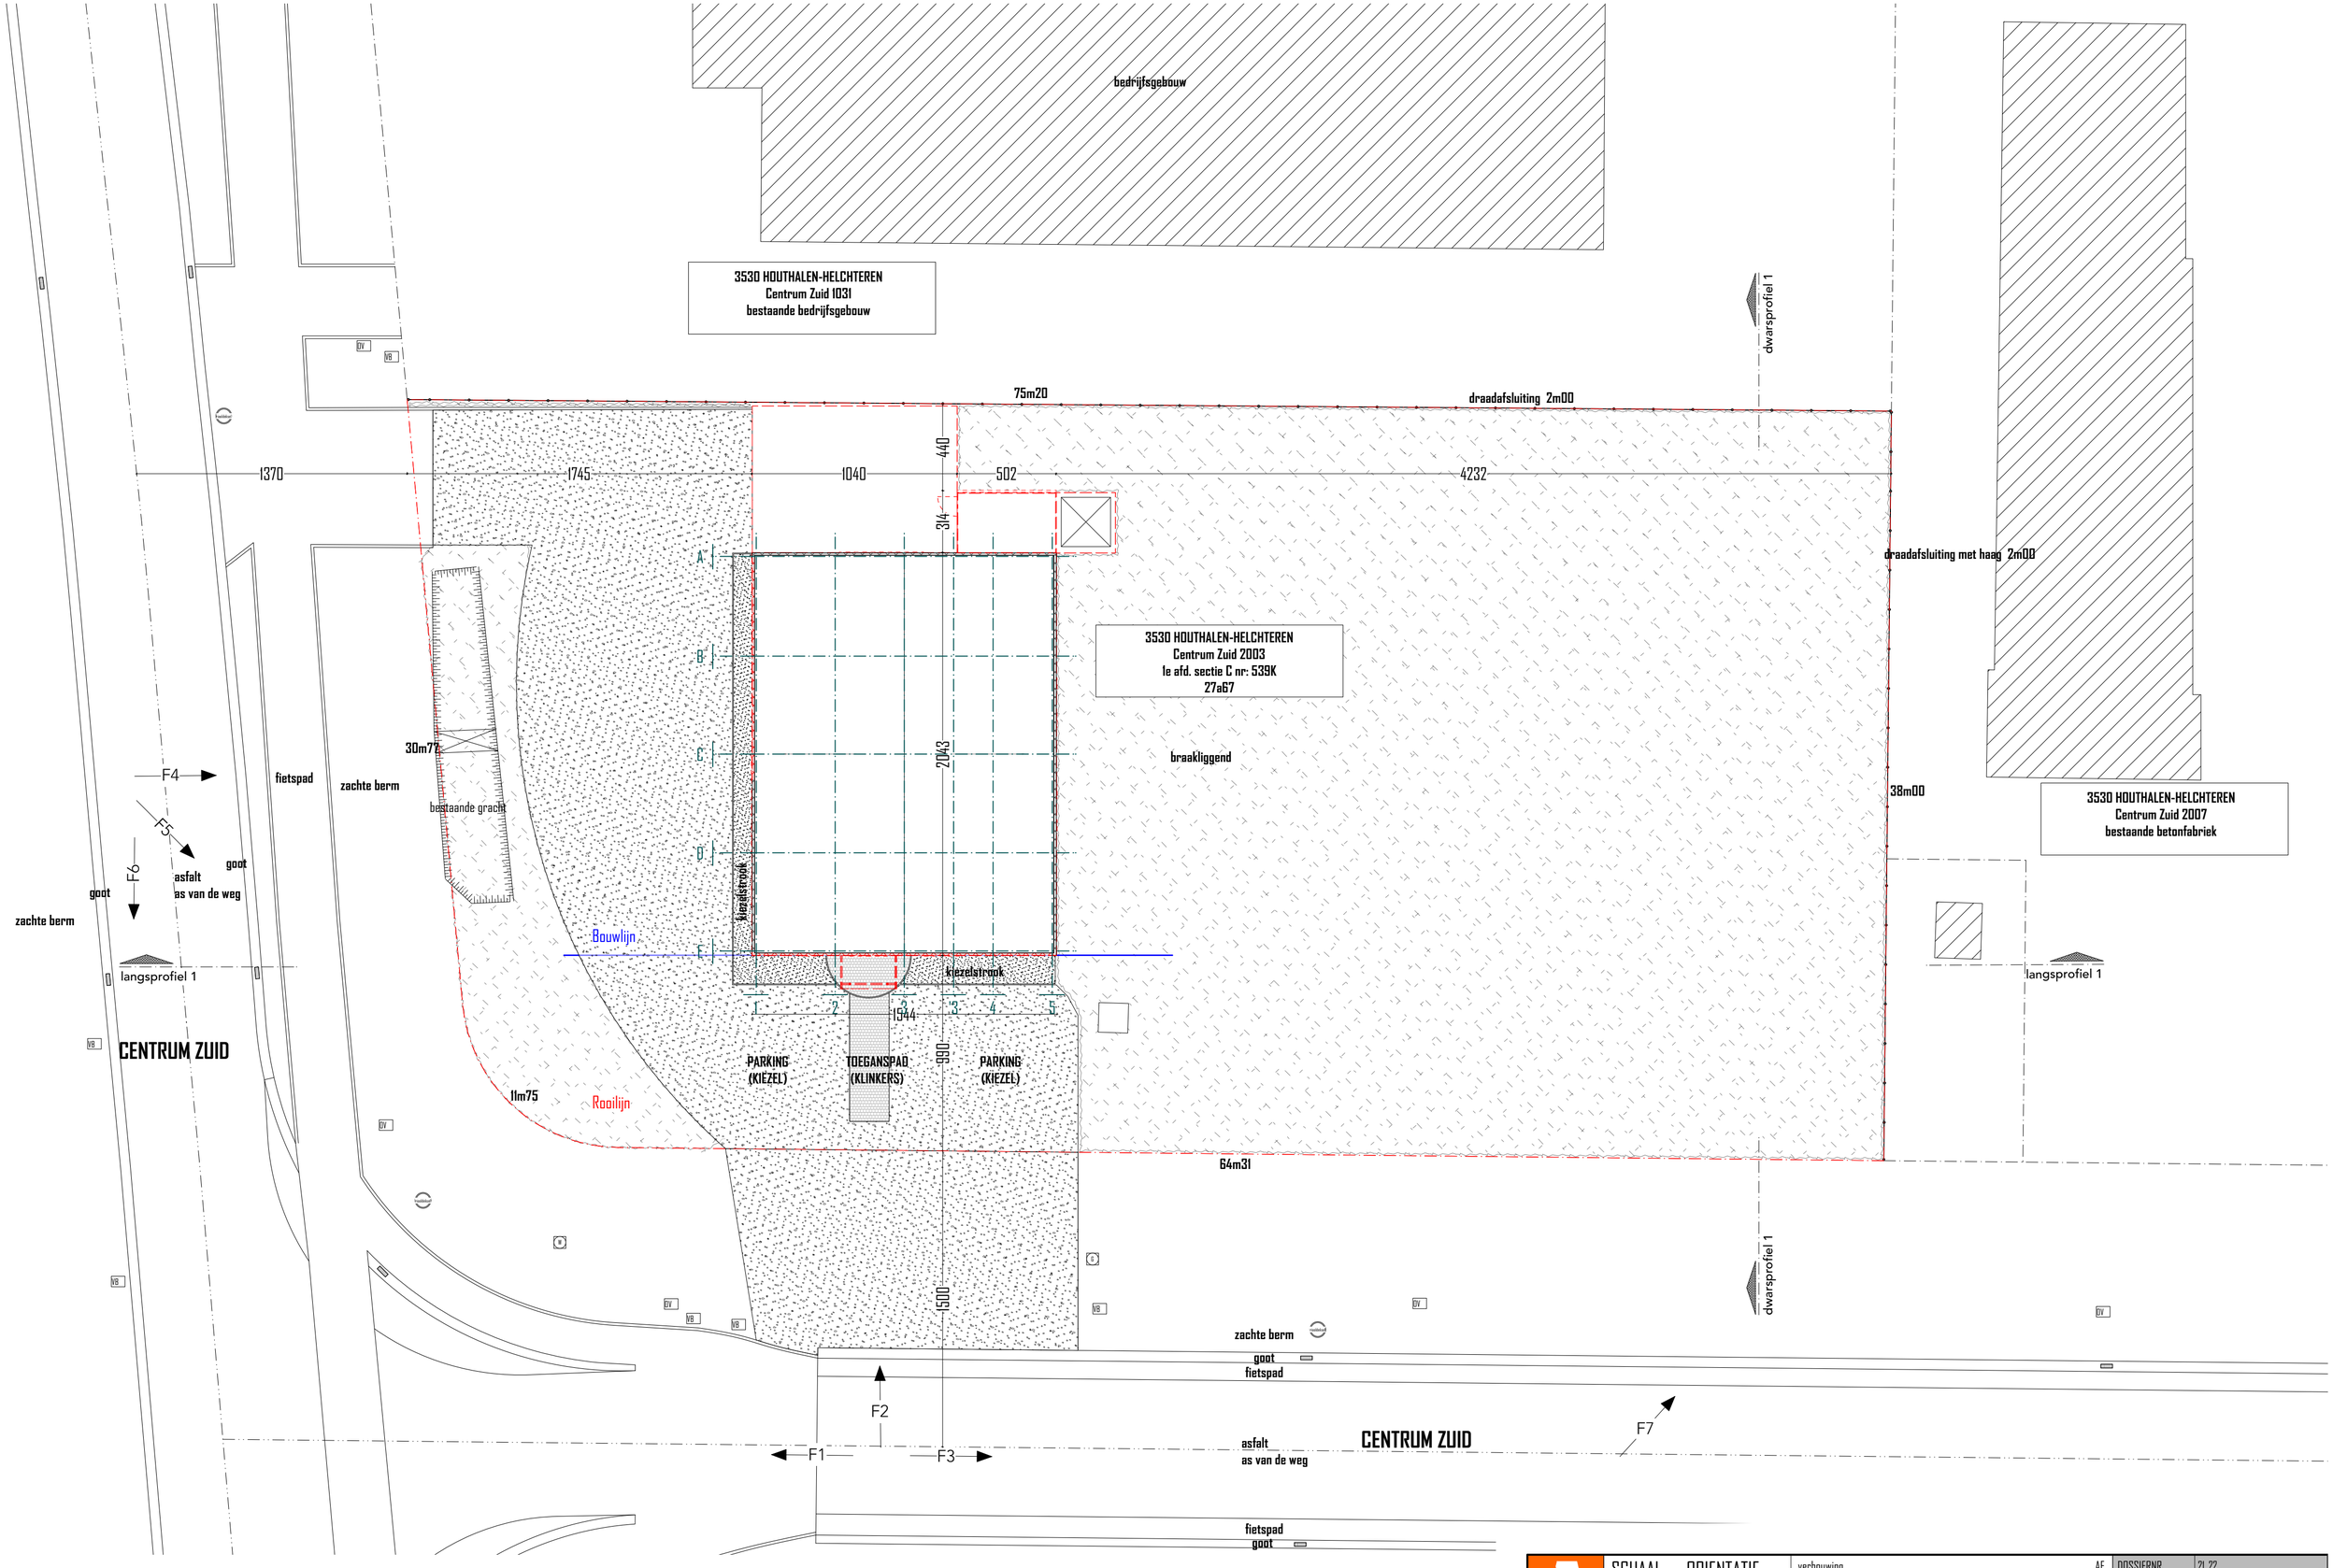

A	SCHAAL 1:200	ORIENTATIE N	verbouwing AF	DOSSIERNR. 21_22
			BA_verbouwing_1_N_002_Inplanting AF	PLAN NR. BA_21_22_004.vwx