


Digitaal ondertekend  
door Wim Haest  
(Signature)  
Datum: 29/06/2022  
17:33:49

Digitaal ondertekend  
door Alain Yzermans  
(Signature)  
Datum: 29-06-2022  
14:40:00

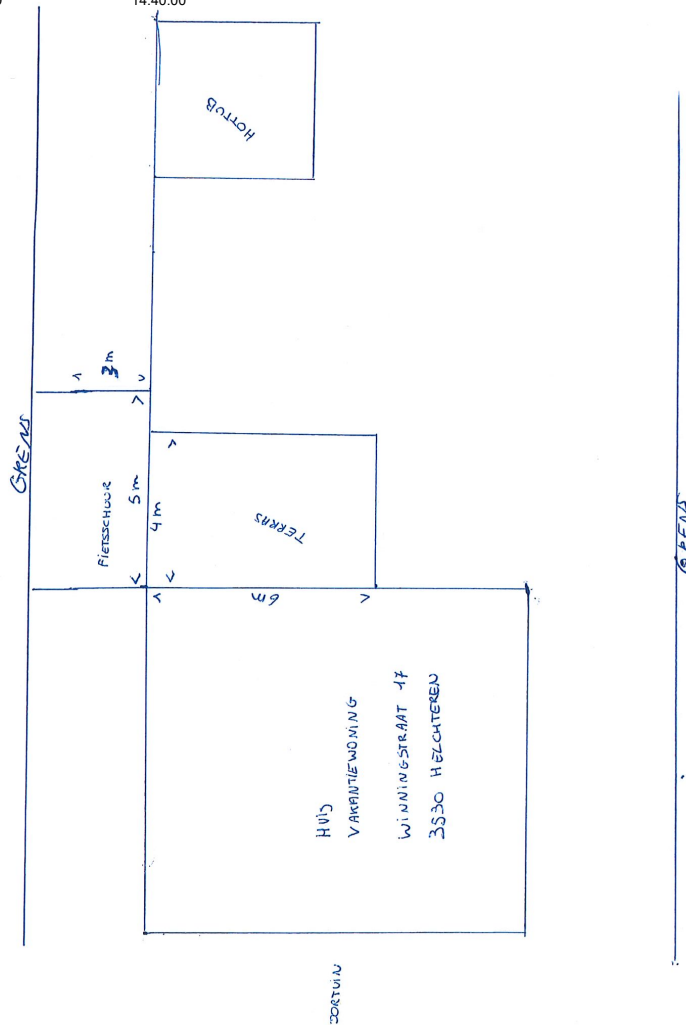

vergunning 27-06-2022 (OMV\_2022077210)  
INPLANTINGSPAN (vergunde toestand)

Schaal 1/200 - Meetlijn: 400cm

## OMGEVINGSAANVRAAG \_ 20260518

Dossier: **ARA2025- 28**

Project: **De Winning**

Opdracht: **verbouwen van vakantiewoning**



ARCHITECTEN

Werkadres:  
Winningstraat 17  
3530 Helchteren

Projectarchitect:  
 davy@ara-architecten.be | 0494 15 95 04  
 katleen@ara-architecten.be | 0494 87 18 12  
 kaatje@ara-architecten.be | 011 18 45 18  
 senne@ara-architecten.be | 011 18 45 18

Contactgegevens:  
Sint-Luciastraat 9 bus 1, 3530 Helchteren