


89f

87d

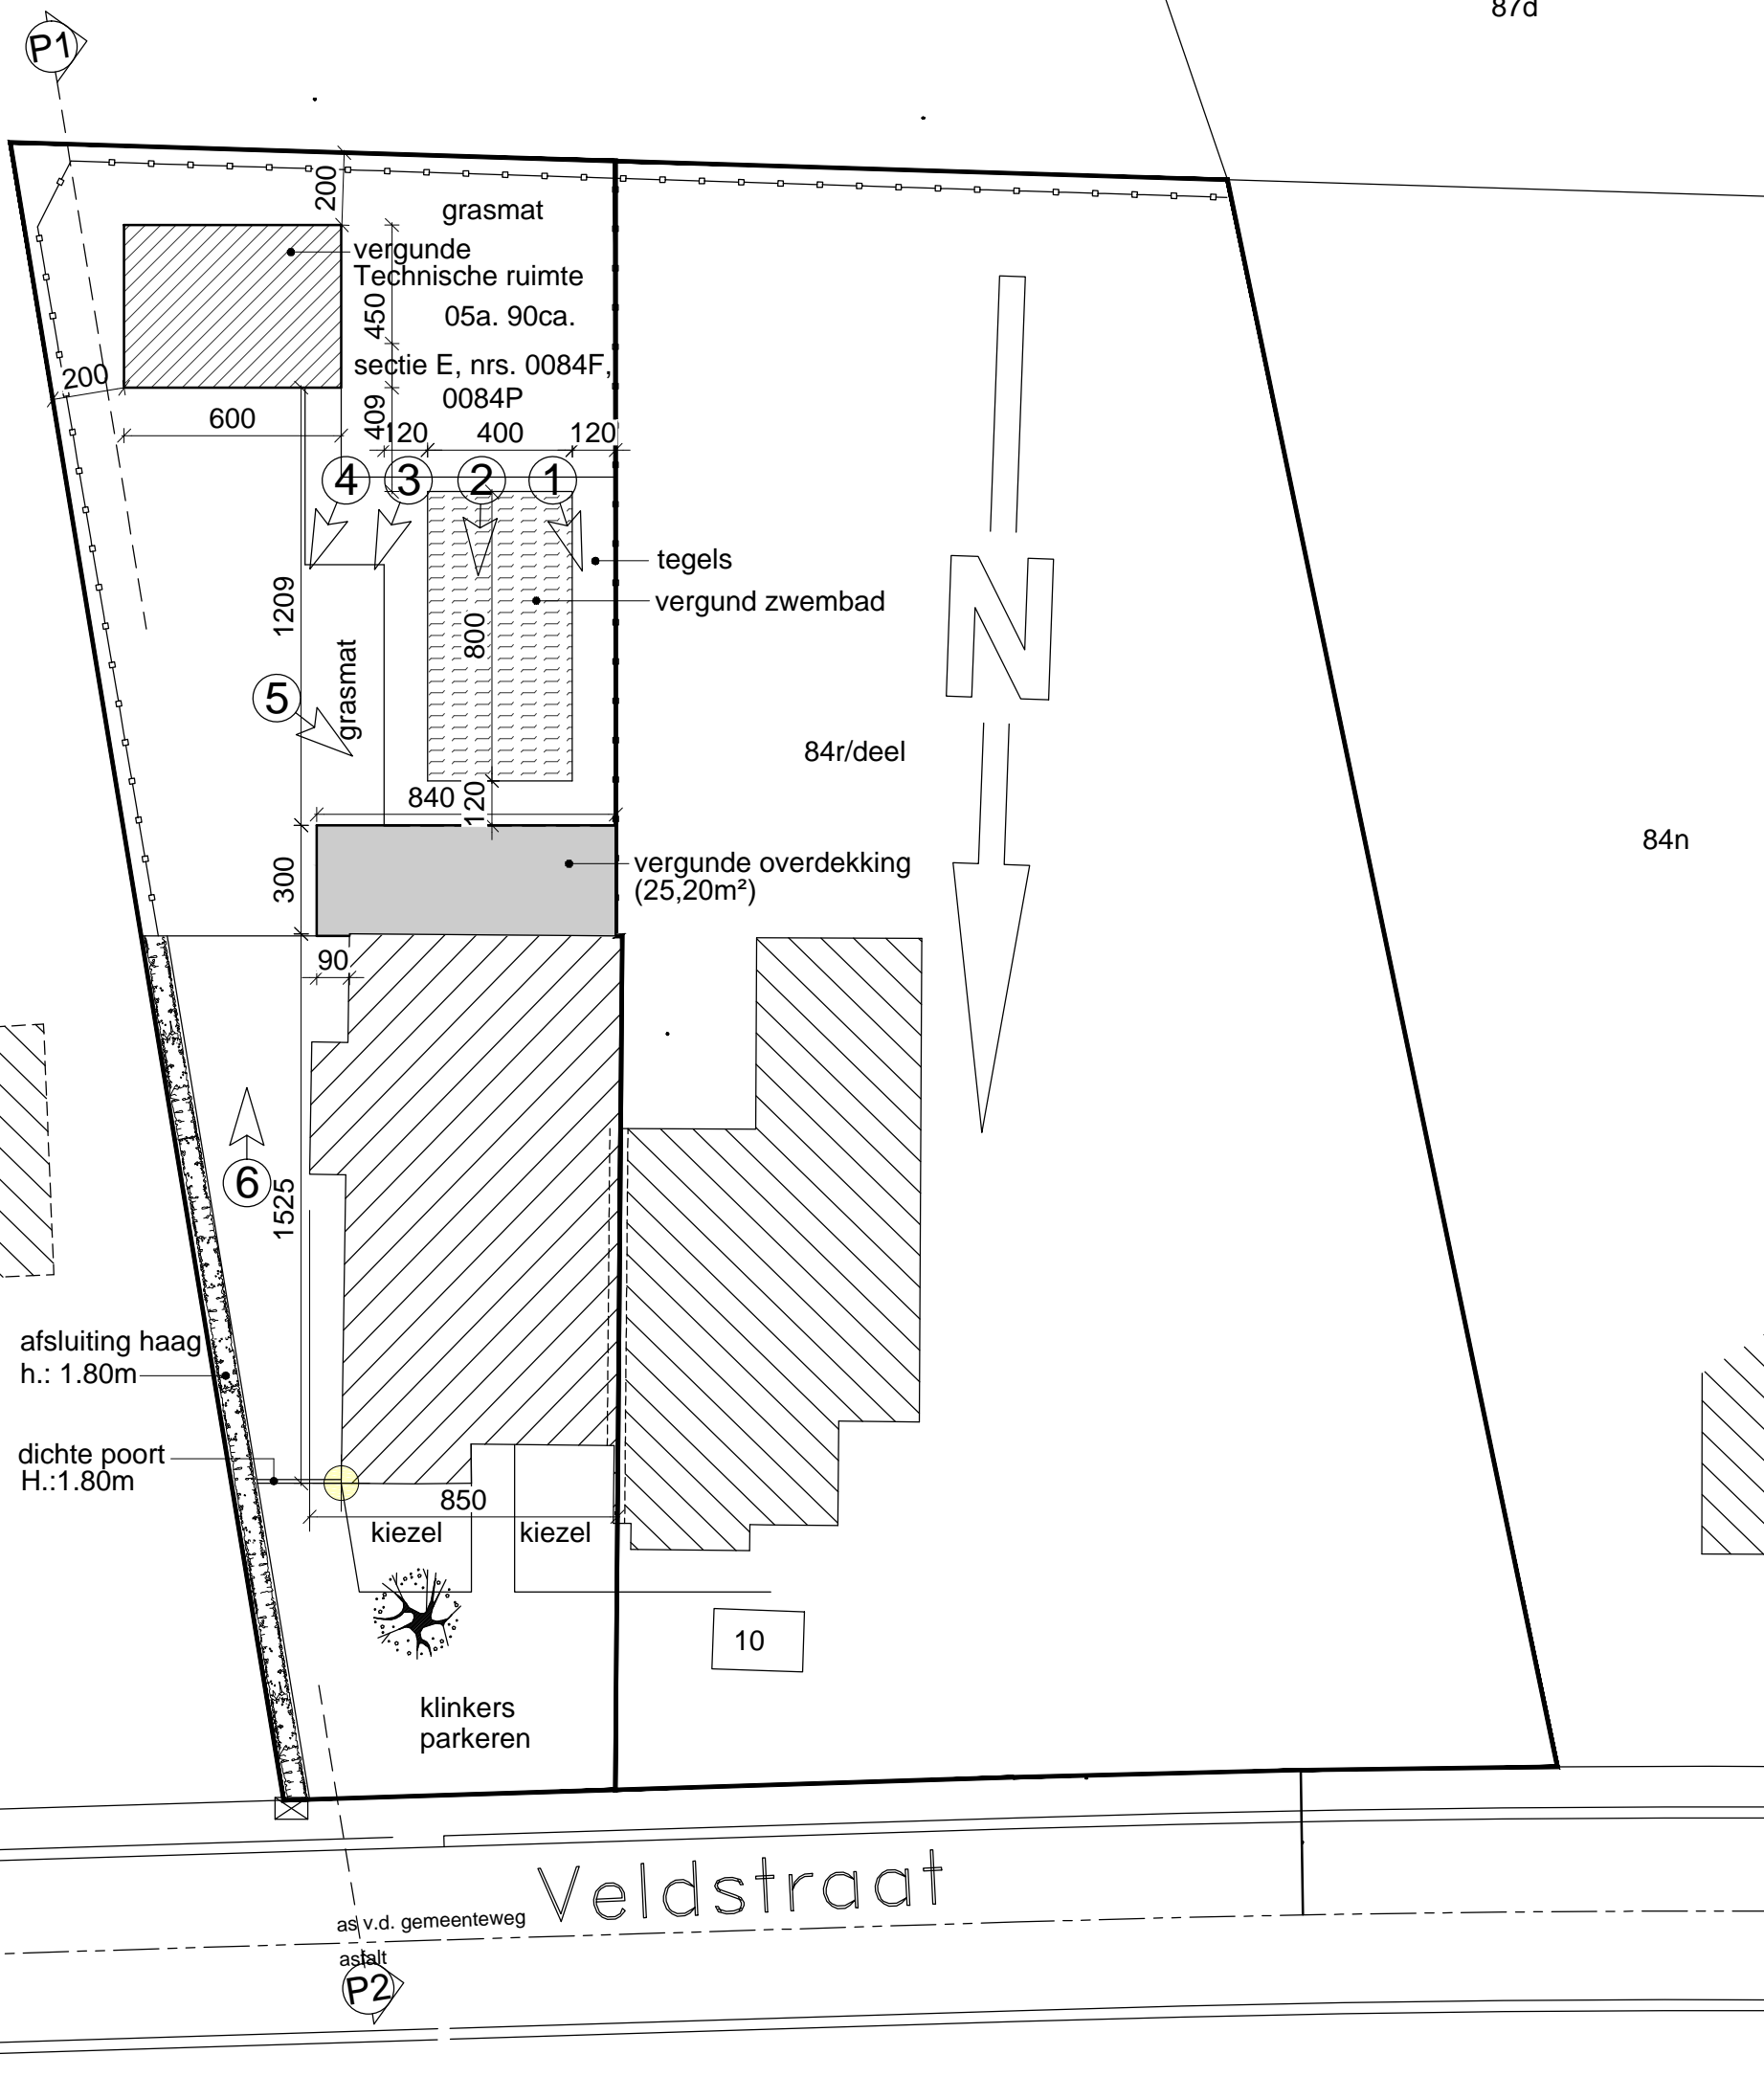

# INPLANTING 1/200 vergunde toestand

**Architect**

Driesmans Carine  
 Canadastraat 17  
 3530 Houthalen  
 driesmans.carine@skynet.be  
 089/84 27 60 0477 603945

**Opdrachtgever**

Cattleya wellness

**Project**

REGULARISATIE VAN EEN  
 OVERKAPPING

**Bouwplaats**

sectie E, nrs. 0084F, 0084P  
 Veldstraat 10A  
 3530 Houthalen-Helchteren

**DBA**

BA\_woning\_I\_B\_1\_inplanting

afmetingen in cm  
 schaal: 1/###

