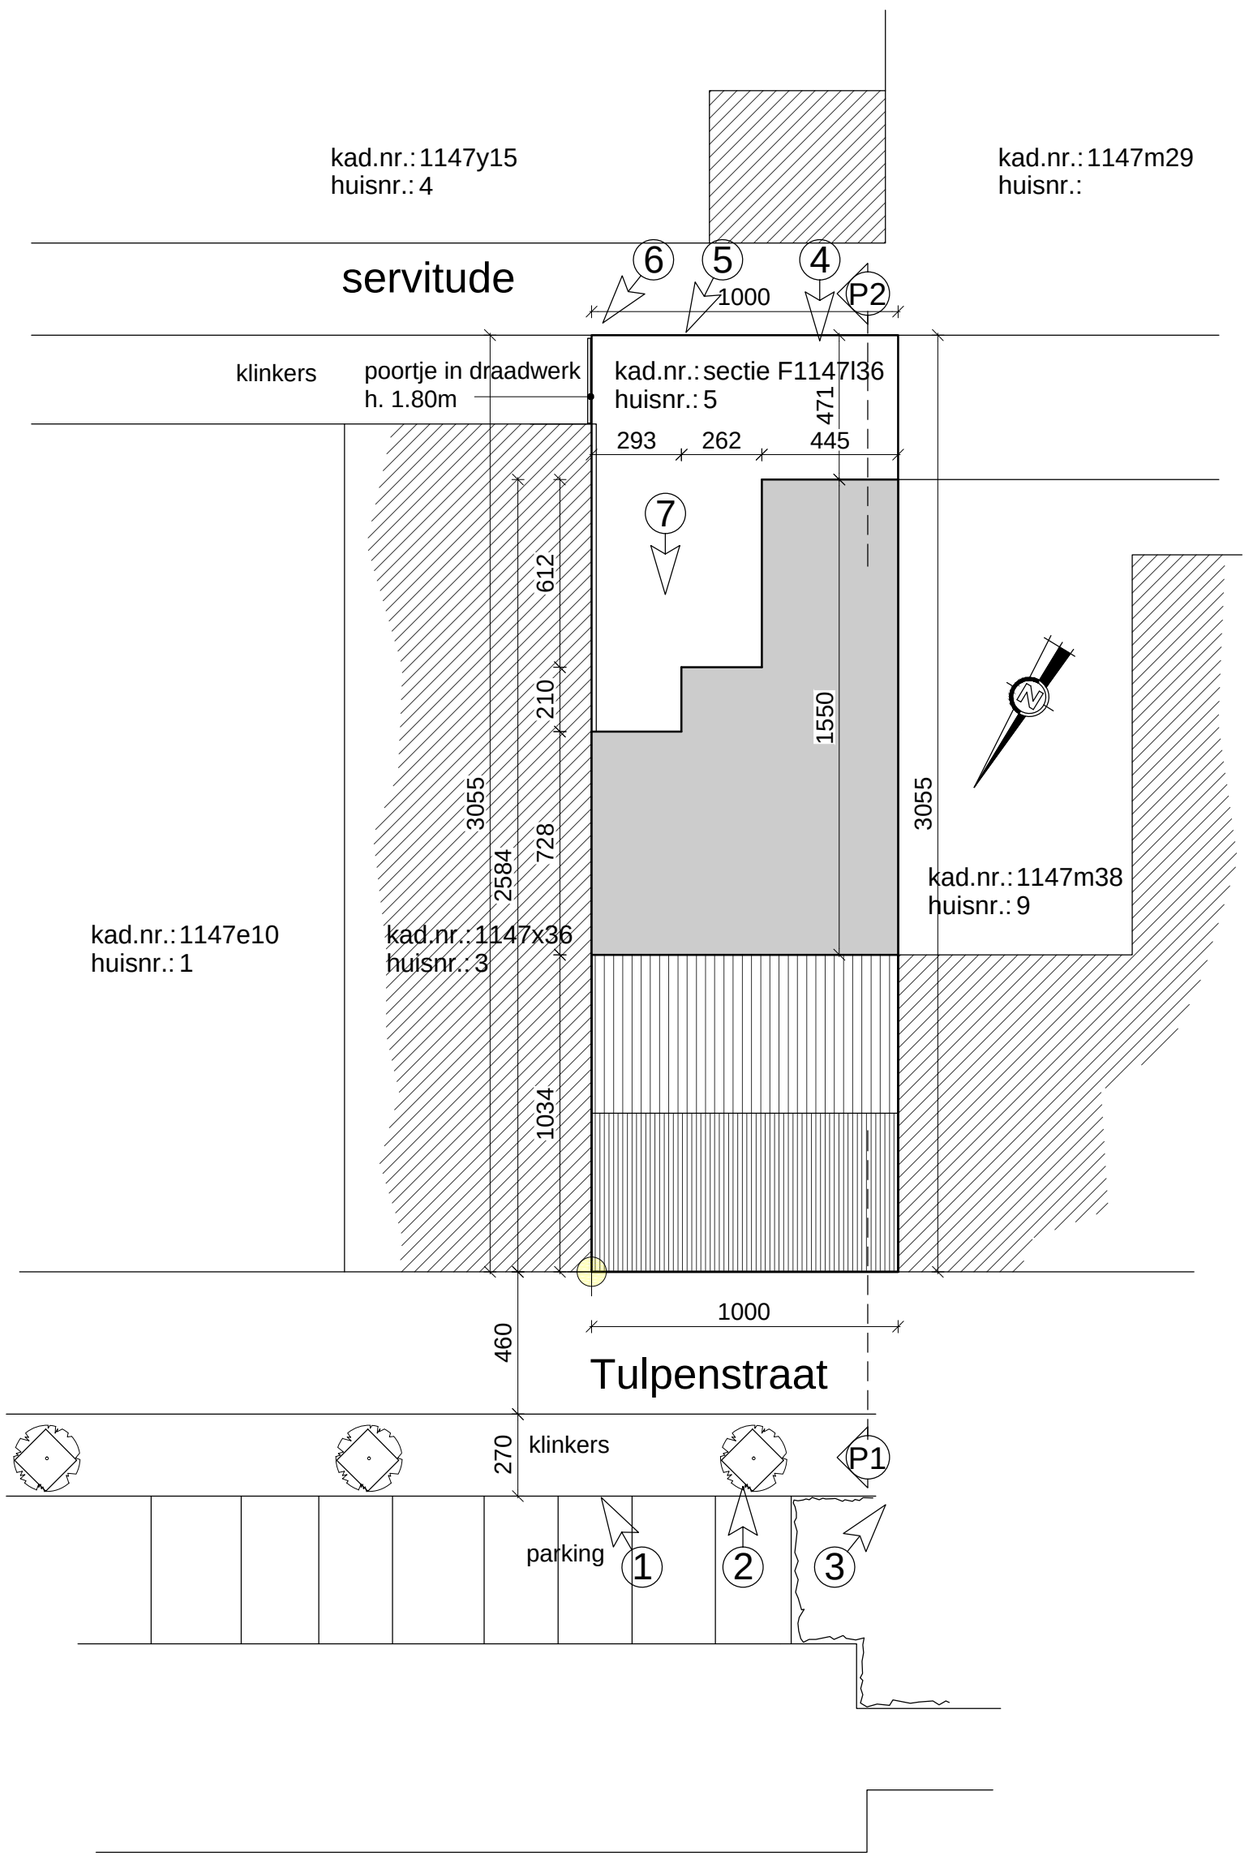

_INPLANTING 1/200 bestaande toestand

Architect

Driesmans Carine
Canadastraat 17
3530 Houthalen
driesmans.carine@skynet.be
089/84 27 60 0477 603945

Project

VERBOUWEN WINKELRUIMTE
MET WOONST

DBA

BA_woning_I_B_1_inplanting

afmetingen in cm
schaal: 1/200

200cm 200cm
200cm 200cm

Opdrachtgever

Grewal Gurpreat Singh

Bouwplaats

sectie F, nr. 1147l36
Tulpenstraat 3
3530 Houthalen