

**Oppervlakken**



Horizontale dakoppervlakte woning: 78,40m<sup>2</sup>  
 Horizontale dakoppervlakte carport/tuinberging: 24m<sup>2</sup>  
 Verharde oppervlakte pad rond woning: 7,00m<sup>2</sup>  
 Verharde oppervlakte inrit: 78,24m<sup>2</sup>  
 Verharde oppervlakte terras: 20,64m<sup>2</sup>

De verharde oppervlakte infiltreert op eigen terrein en valt niet onder de toepassing van de verordening.

**Oppervlakken**

Horizontale dakoppervlakte woning: 78,40m<sup>2</sup>  
 Horizontale dakoppervlakte carport/tuinberging: 24m<sup>2</sup>  
 Verharde oppervlakte pad rond woning: 7,00m<sup>2</sup>  
 Verharde oppervlakte inrit: 78,24m<sup>2</sup>  
 Verharde oppervlakte terras: 20,64m<sup>2</sup>

De verharde oppervlakte infiltreert op eigen terrein en valt niet onder de toepassing van de verordening.

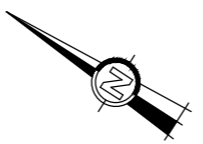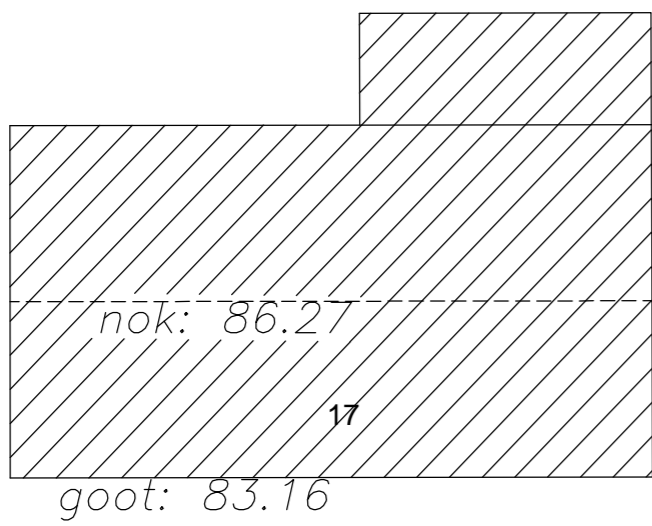

**INPLANTING 1/200**

<b>Architect</b> Driesmans Carine Canadastraat 17 3530 Houthalen driesmans.carine@skynet.be 089/84 27 60 0477 603945	<b>Project</b> BOUWEN VAN EEN TWEEWOONST MET CARPORTS & AFBRAAK BESTAANDE WONING	<b>DBA</b> BA_woning_I_N_1_inplanting
<b>Opdrachtgever</b> Luprojects BV	<b>Bouwplaats</b> 1ste afd., sectie D, nr. 1183L13 Notenstraat 19 3530 Houthalen	afmetingen in cm schaal: 1/200 