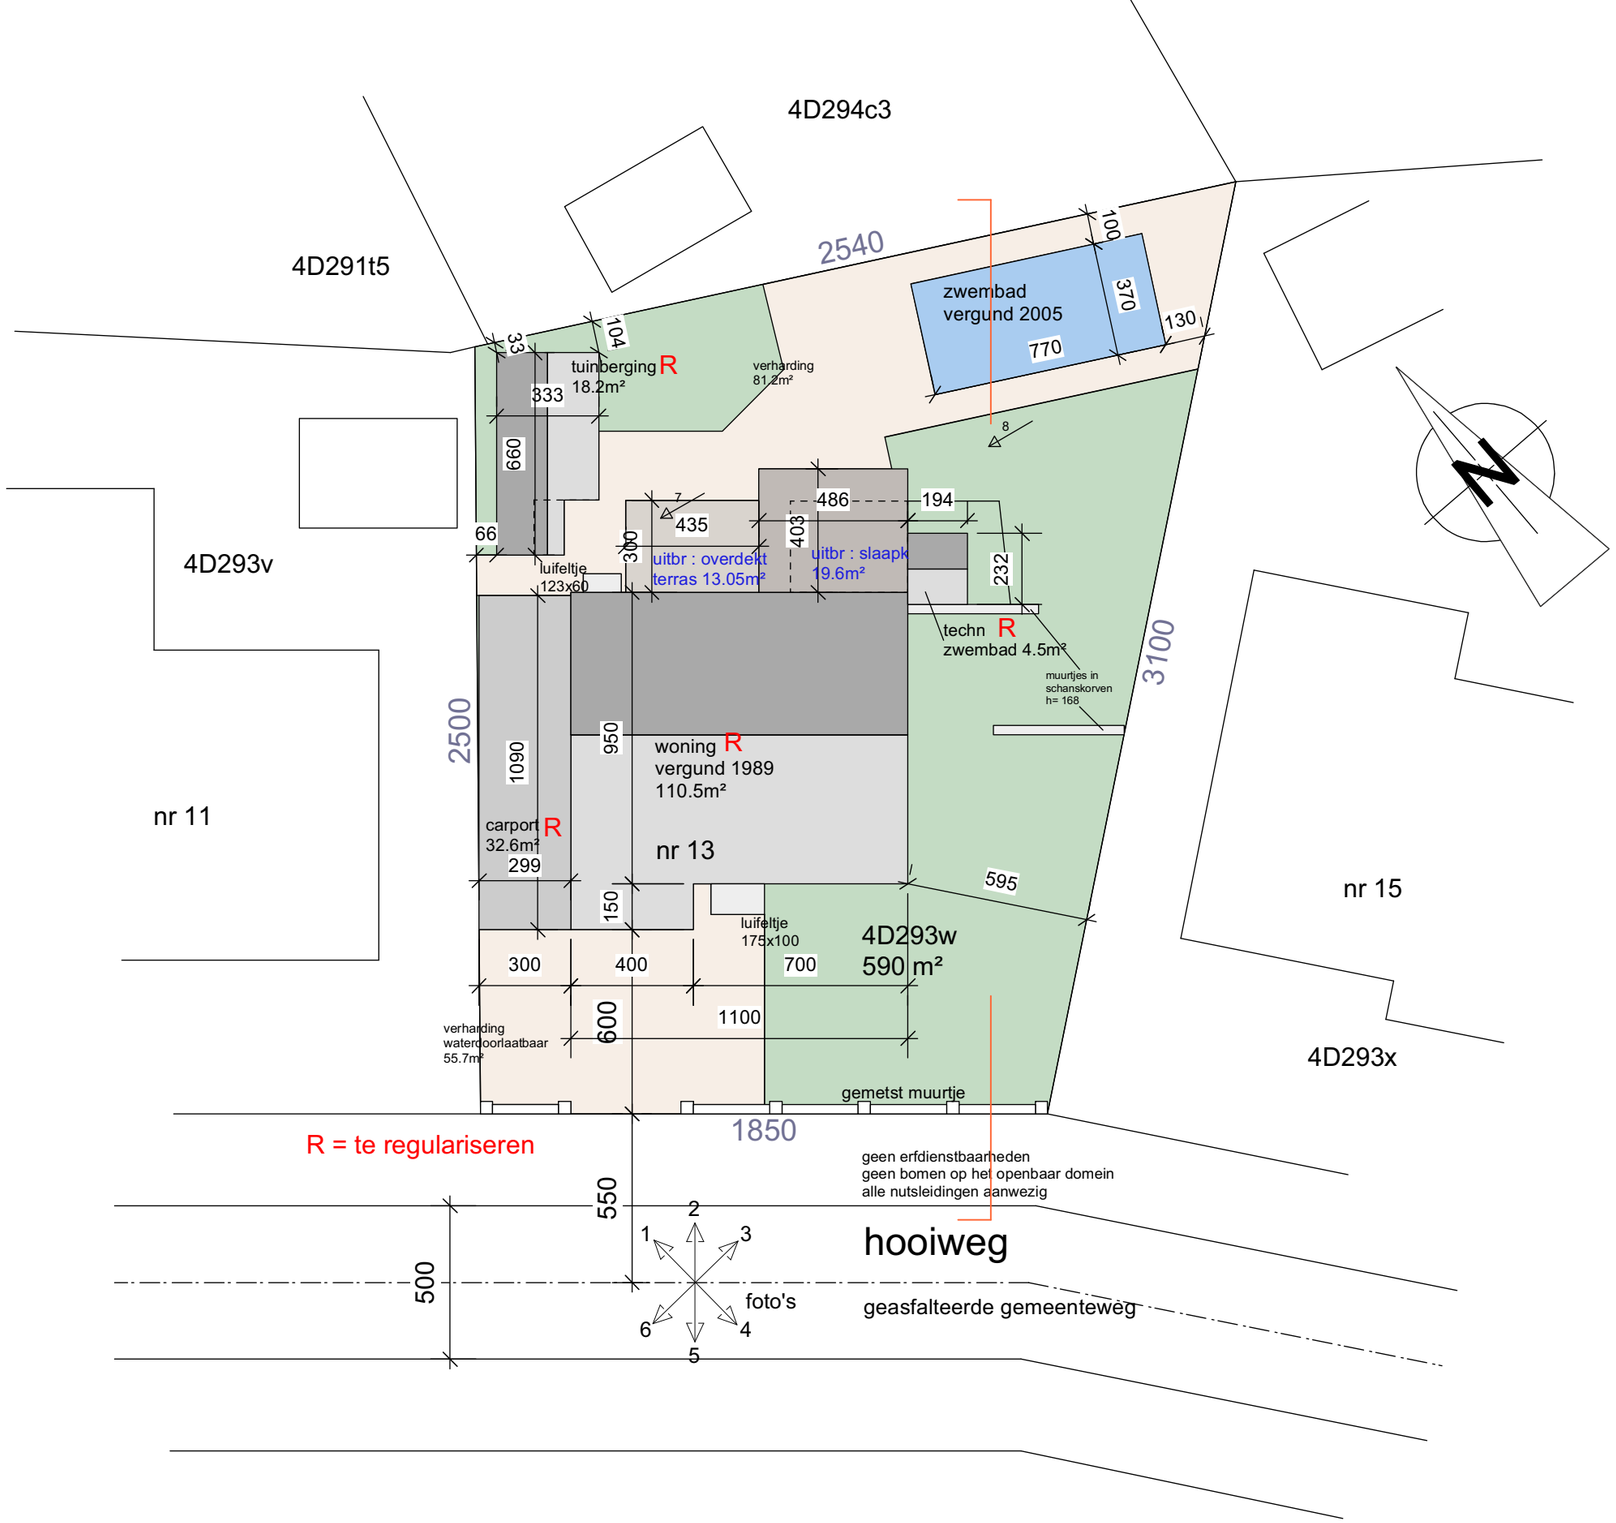

inplanting

nieuwe toestand

1/200

uitbreiding en regularisatie ve woning

bouwplaats
hooiweg 13
houthalen-helchteren
afd 4, sec D, nr 293w
lot 20

bouwheer
luis tejero-orta 58.12.08-011.81
hooiweg 13, houthalen-helchteren
011/52.54.04
steven.tejero@outlook.com

2618

09-06-2026

J O S s m e e t s architect
lillo steenweg 2 F
3530 houthalen-helchteren
011/57.47.97, 0495/505.101
smeets.architect@telenet.be
orde v.arch. limburg