


Inplantingsplan Zwembad Gils-Artoos

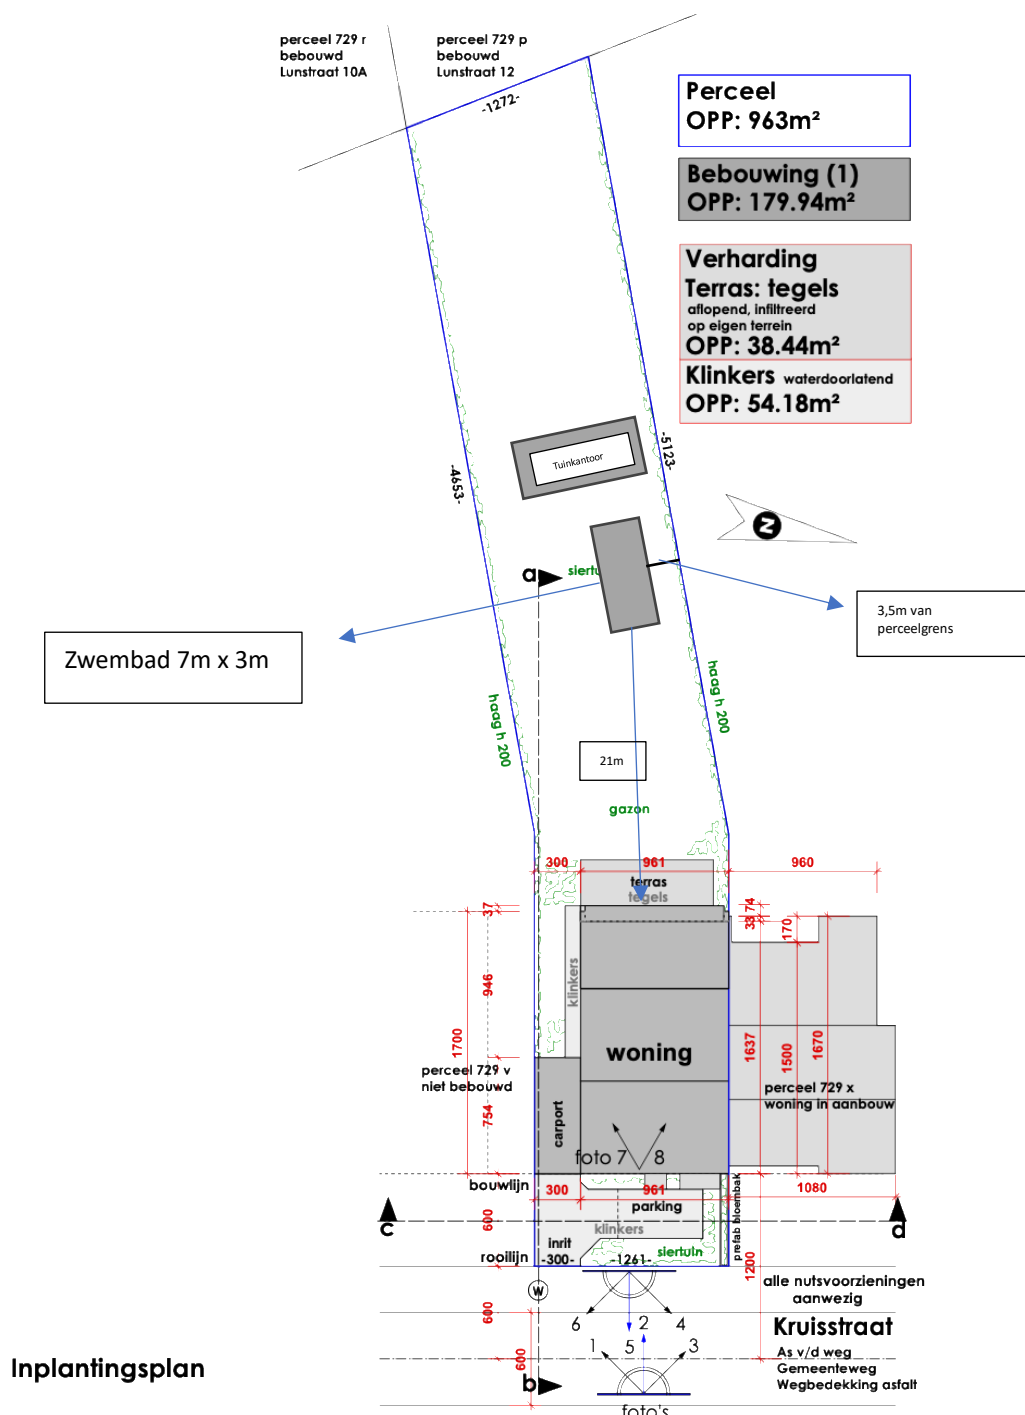

Inplantingsplan



Architect Edward Tielens
Hefveldstraat 90
3500 Hasselt
0478 / 454 795

Ontwerp: Bouwen van een woning met carport (1)
Terrein: Kruisstraat, 3530 Houthalen - Hechteren
Kadastraal: 1e Afd. Sie B, nr 729 w

0 100 500 1000
maten cm schaal 1/100
datum 29-06-2021