


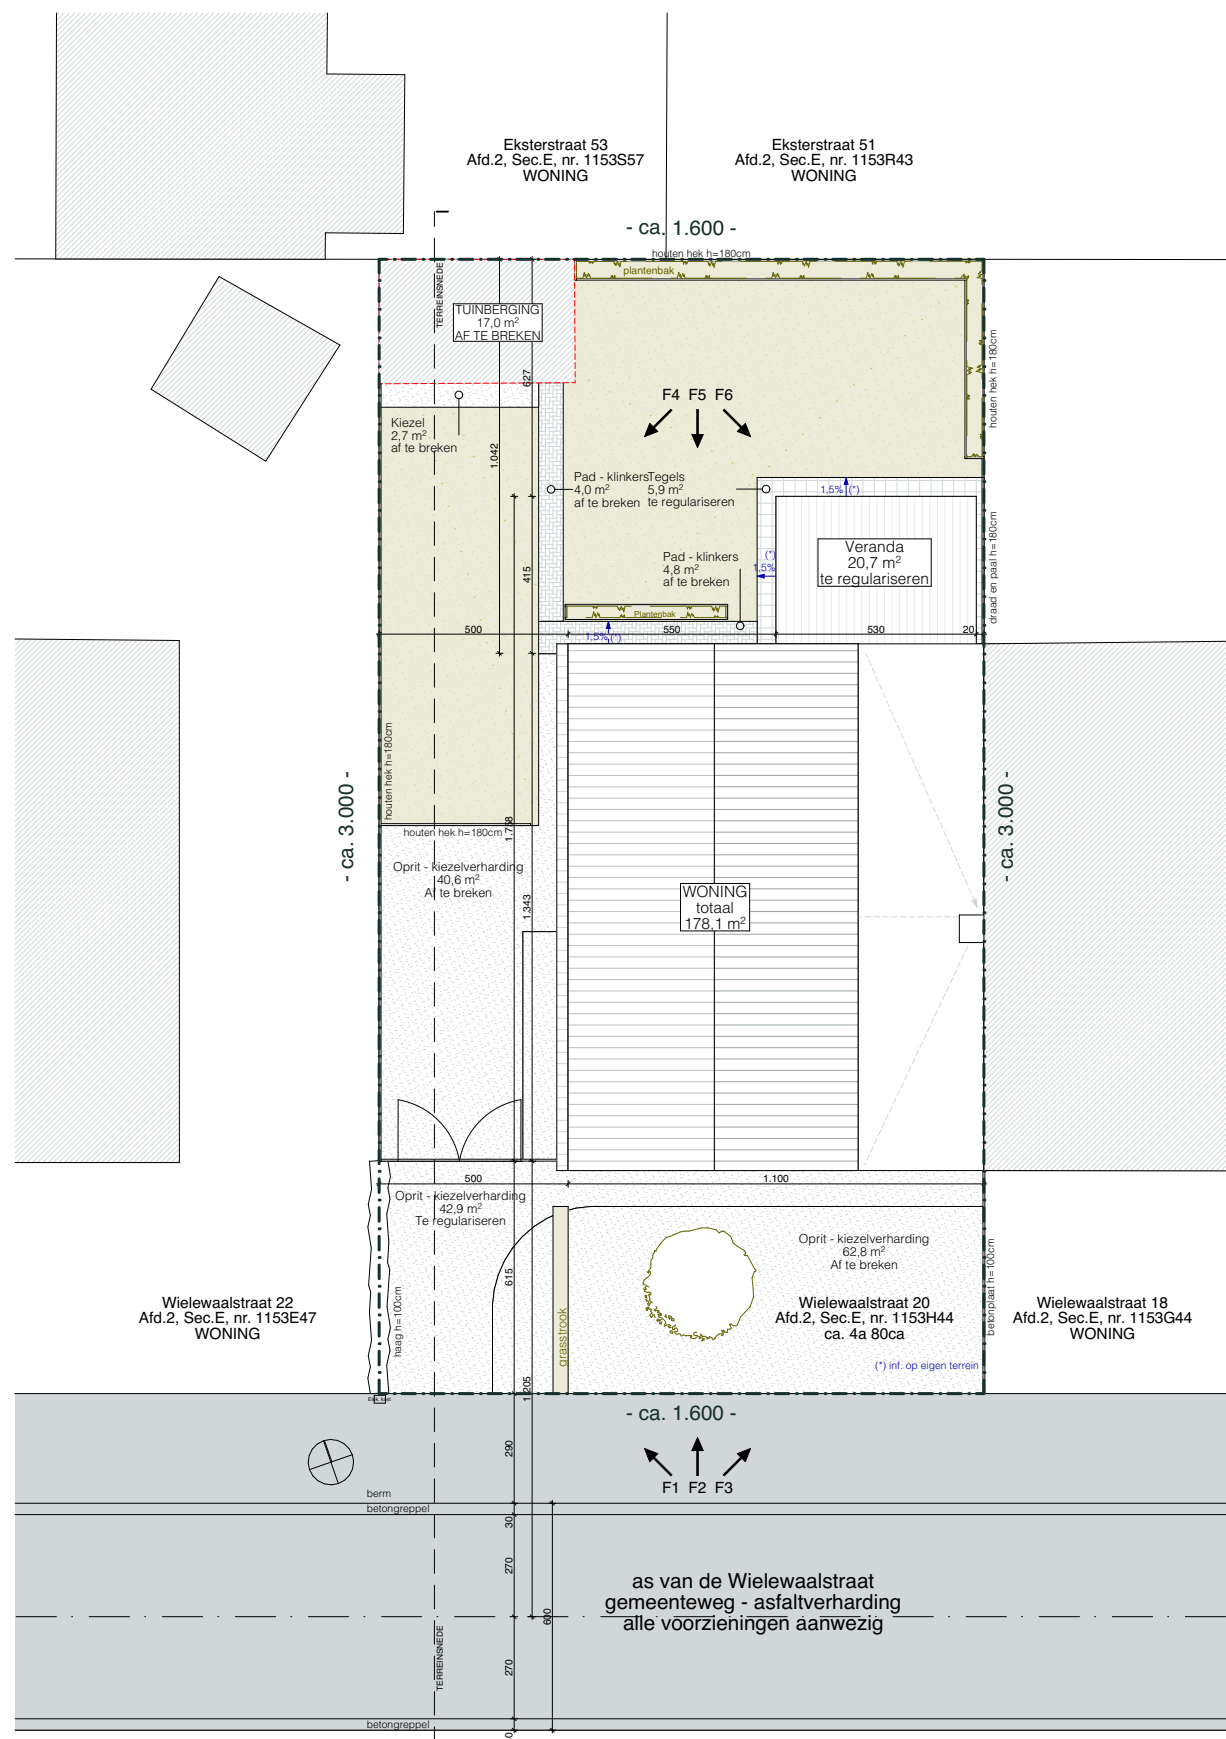

Algemeen | INPLANTING bestaat | 1:200