


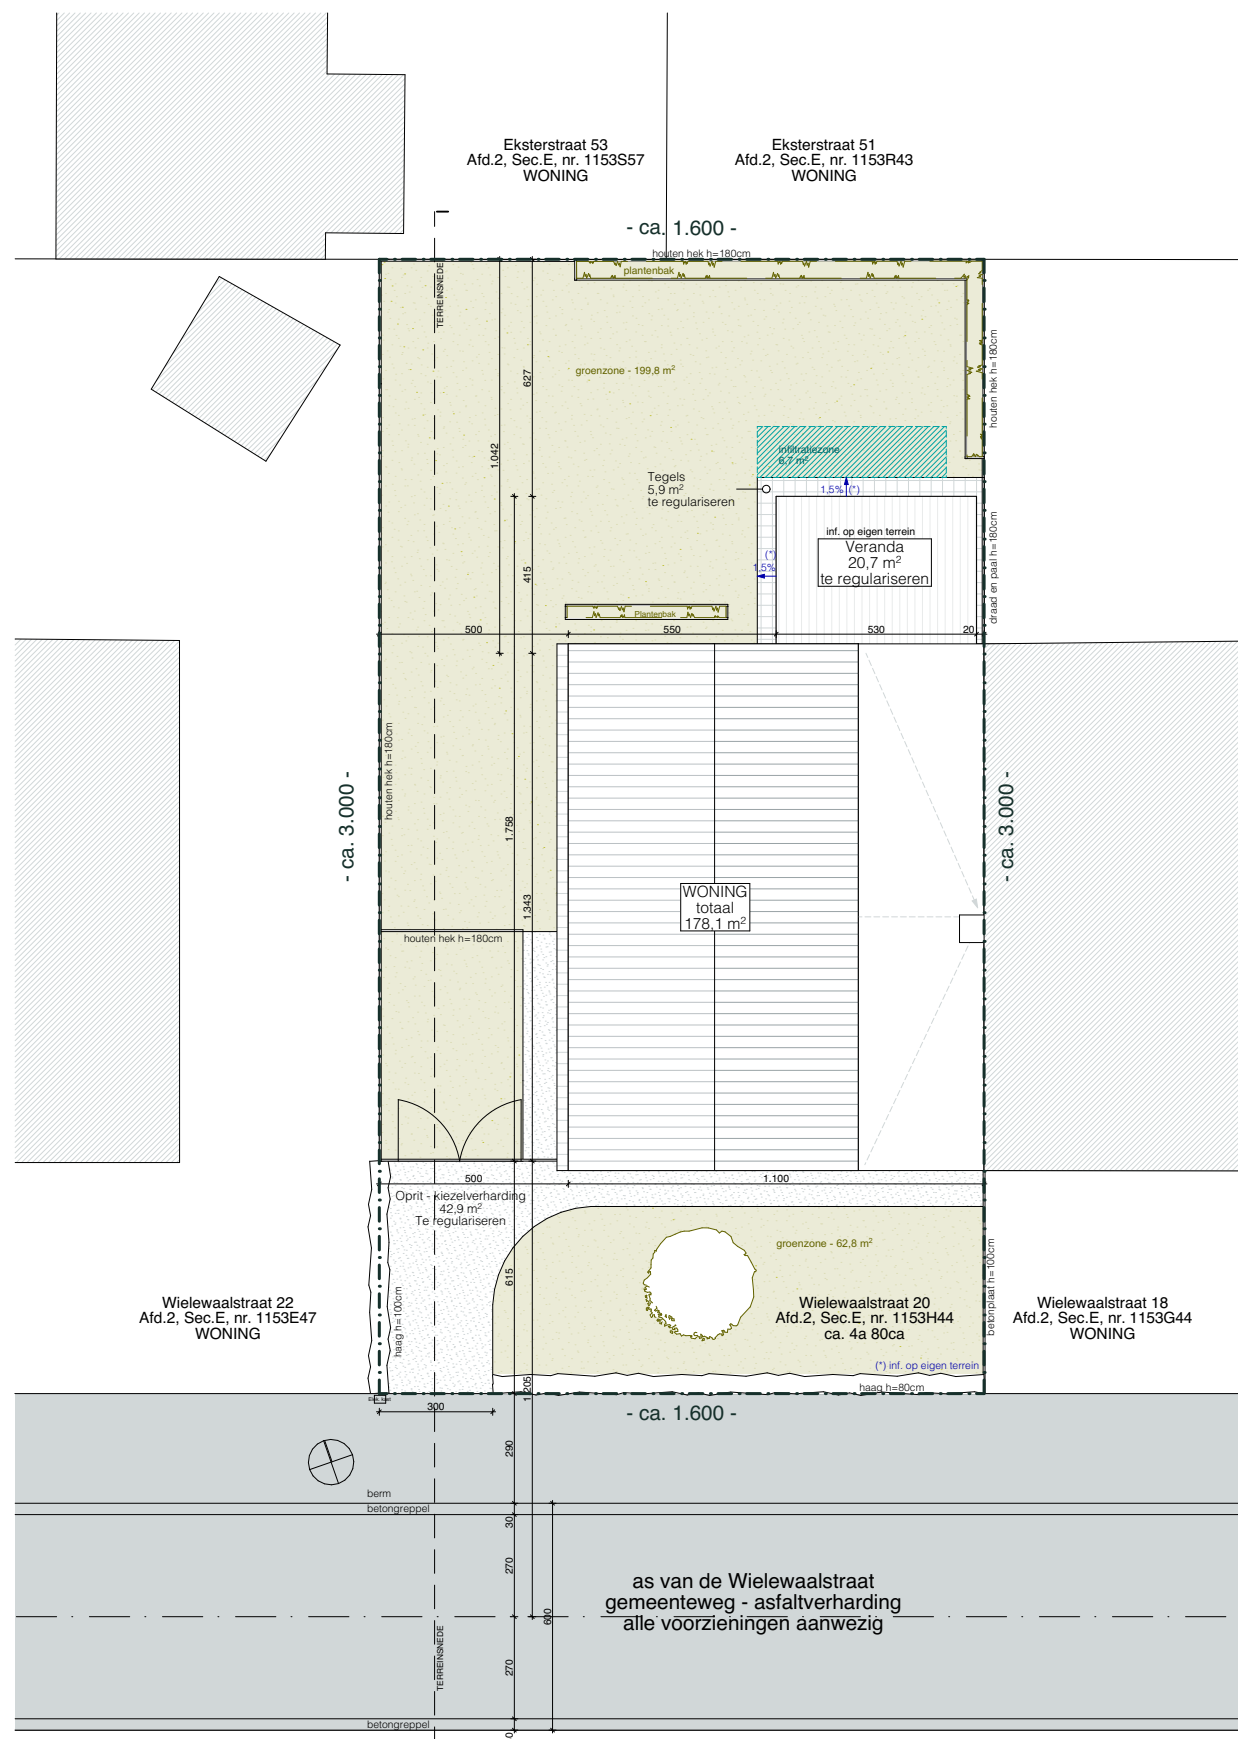

Algemeen | INPLANTING nieuw | 1:200