


NIEUWE TOESTAND

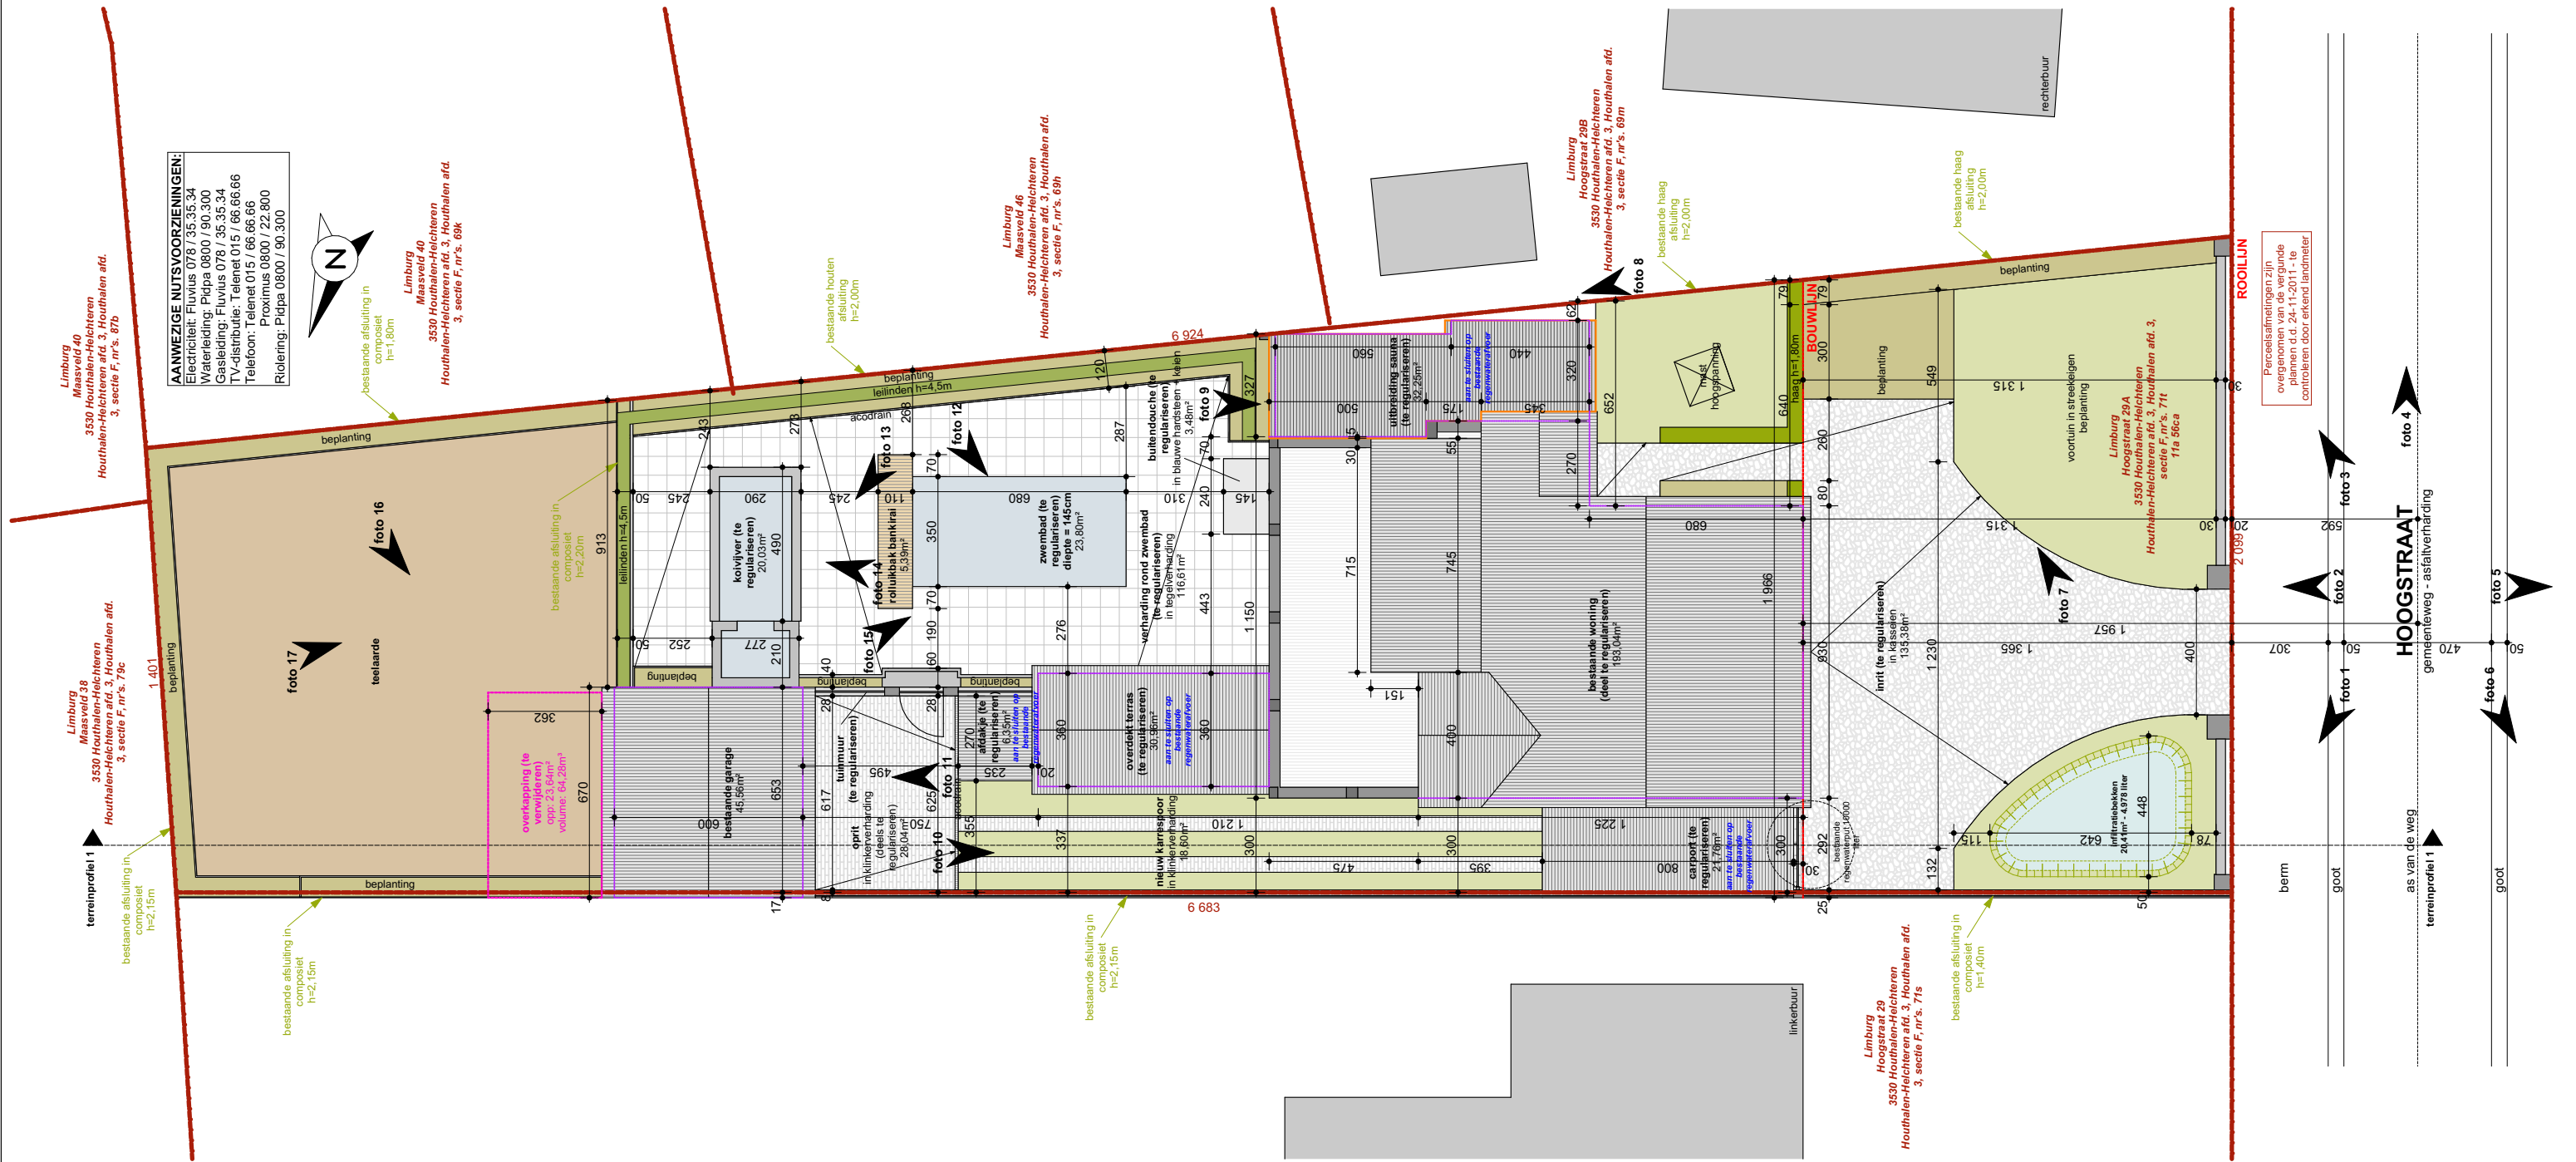

BOUWHEER	BOUWPLAATS	OMSCHRIJVING AANVRAAG	OMSCHRIJVING PLAN	PROJECTGEGEVENS	ARCHITECT	1/200
Nostro Destino t.a.v. Richie La Iacona - Lindsey Di Sancarolo Hoogstraat 29a 3530 Houthalen-Helchteren 0484 / 94 17 37 info@nostro-destino.be	Limburg Hoogstraat 29A 3530 Houthalen-Helchteren Houthalen-Helchteren afd. 3, Houthalen afd. 3, sectie F, nr's. 71t	REGULARISATIE WONING, BIJGEBOUWEN en VERHARDINGEN	INPLANTINGSPLAN NIEUWE TOESTAND	dossier: datum: fase: 2025.27 23-06-2026 Bouwaanvraag	2BE Architecten bv Schabbestraat 1 3511 Stokrooie (Hasselt) gsm: 0496 / 50 00 09 ben@2bearchitecten.be	