


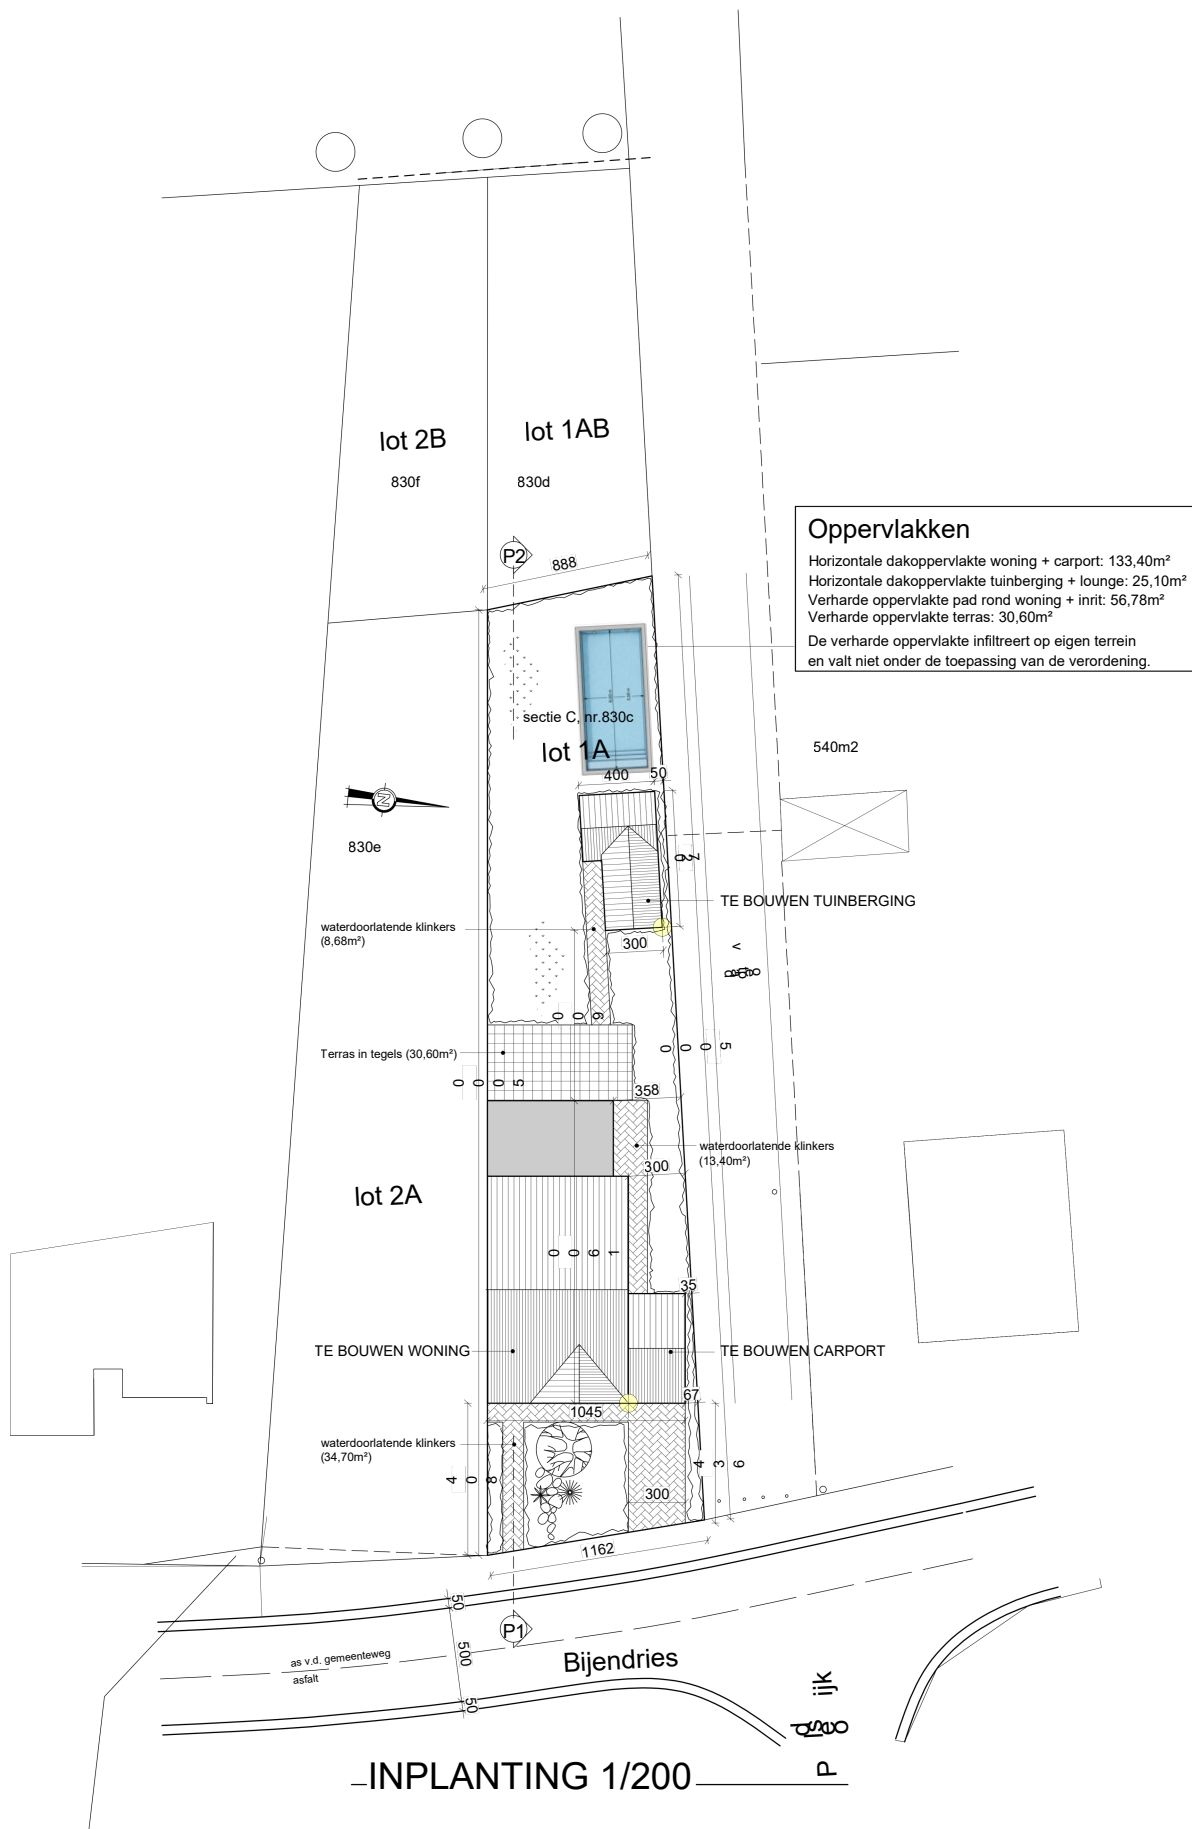

Driesmans Carine
Canaalstraat 17
3530 Houthalen
driesmans.carine@skynet.be
089/84 27 50 0477 603945

Opdrachtgever
Van Berghen Eduard - Lockkamper Tina
Guldenboomweg 29 Anjelierestraat 30
3700 Tongeren 3530 Houthalen

BOUWEN VAN EEN WONING MET
CARPORT

Bouwplaats
sectie C, nr.830c
Bijendries lot 1a+b
3530 Houthalen Heichteren

BA_woning_I_N_1_inplanting

afmetingen in cm
schaal: 1/ 200

200 cm200cm

200cm200cm