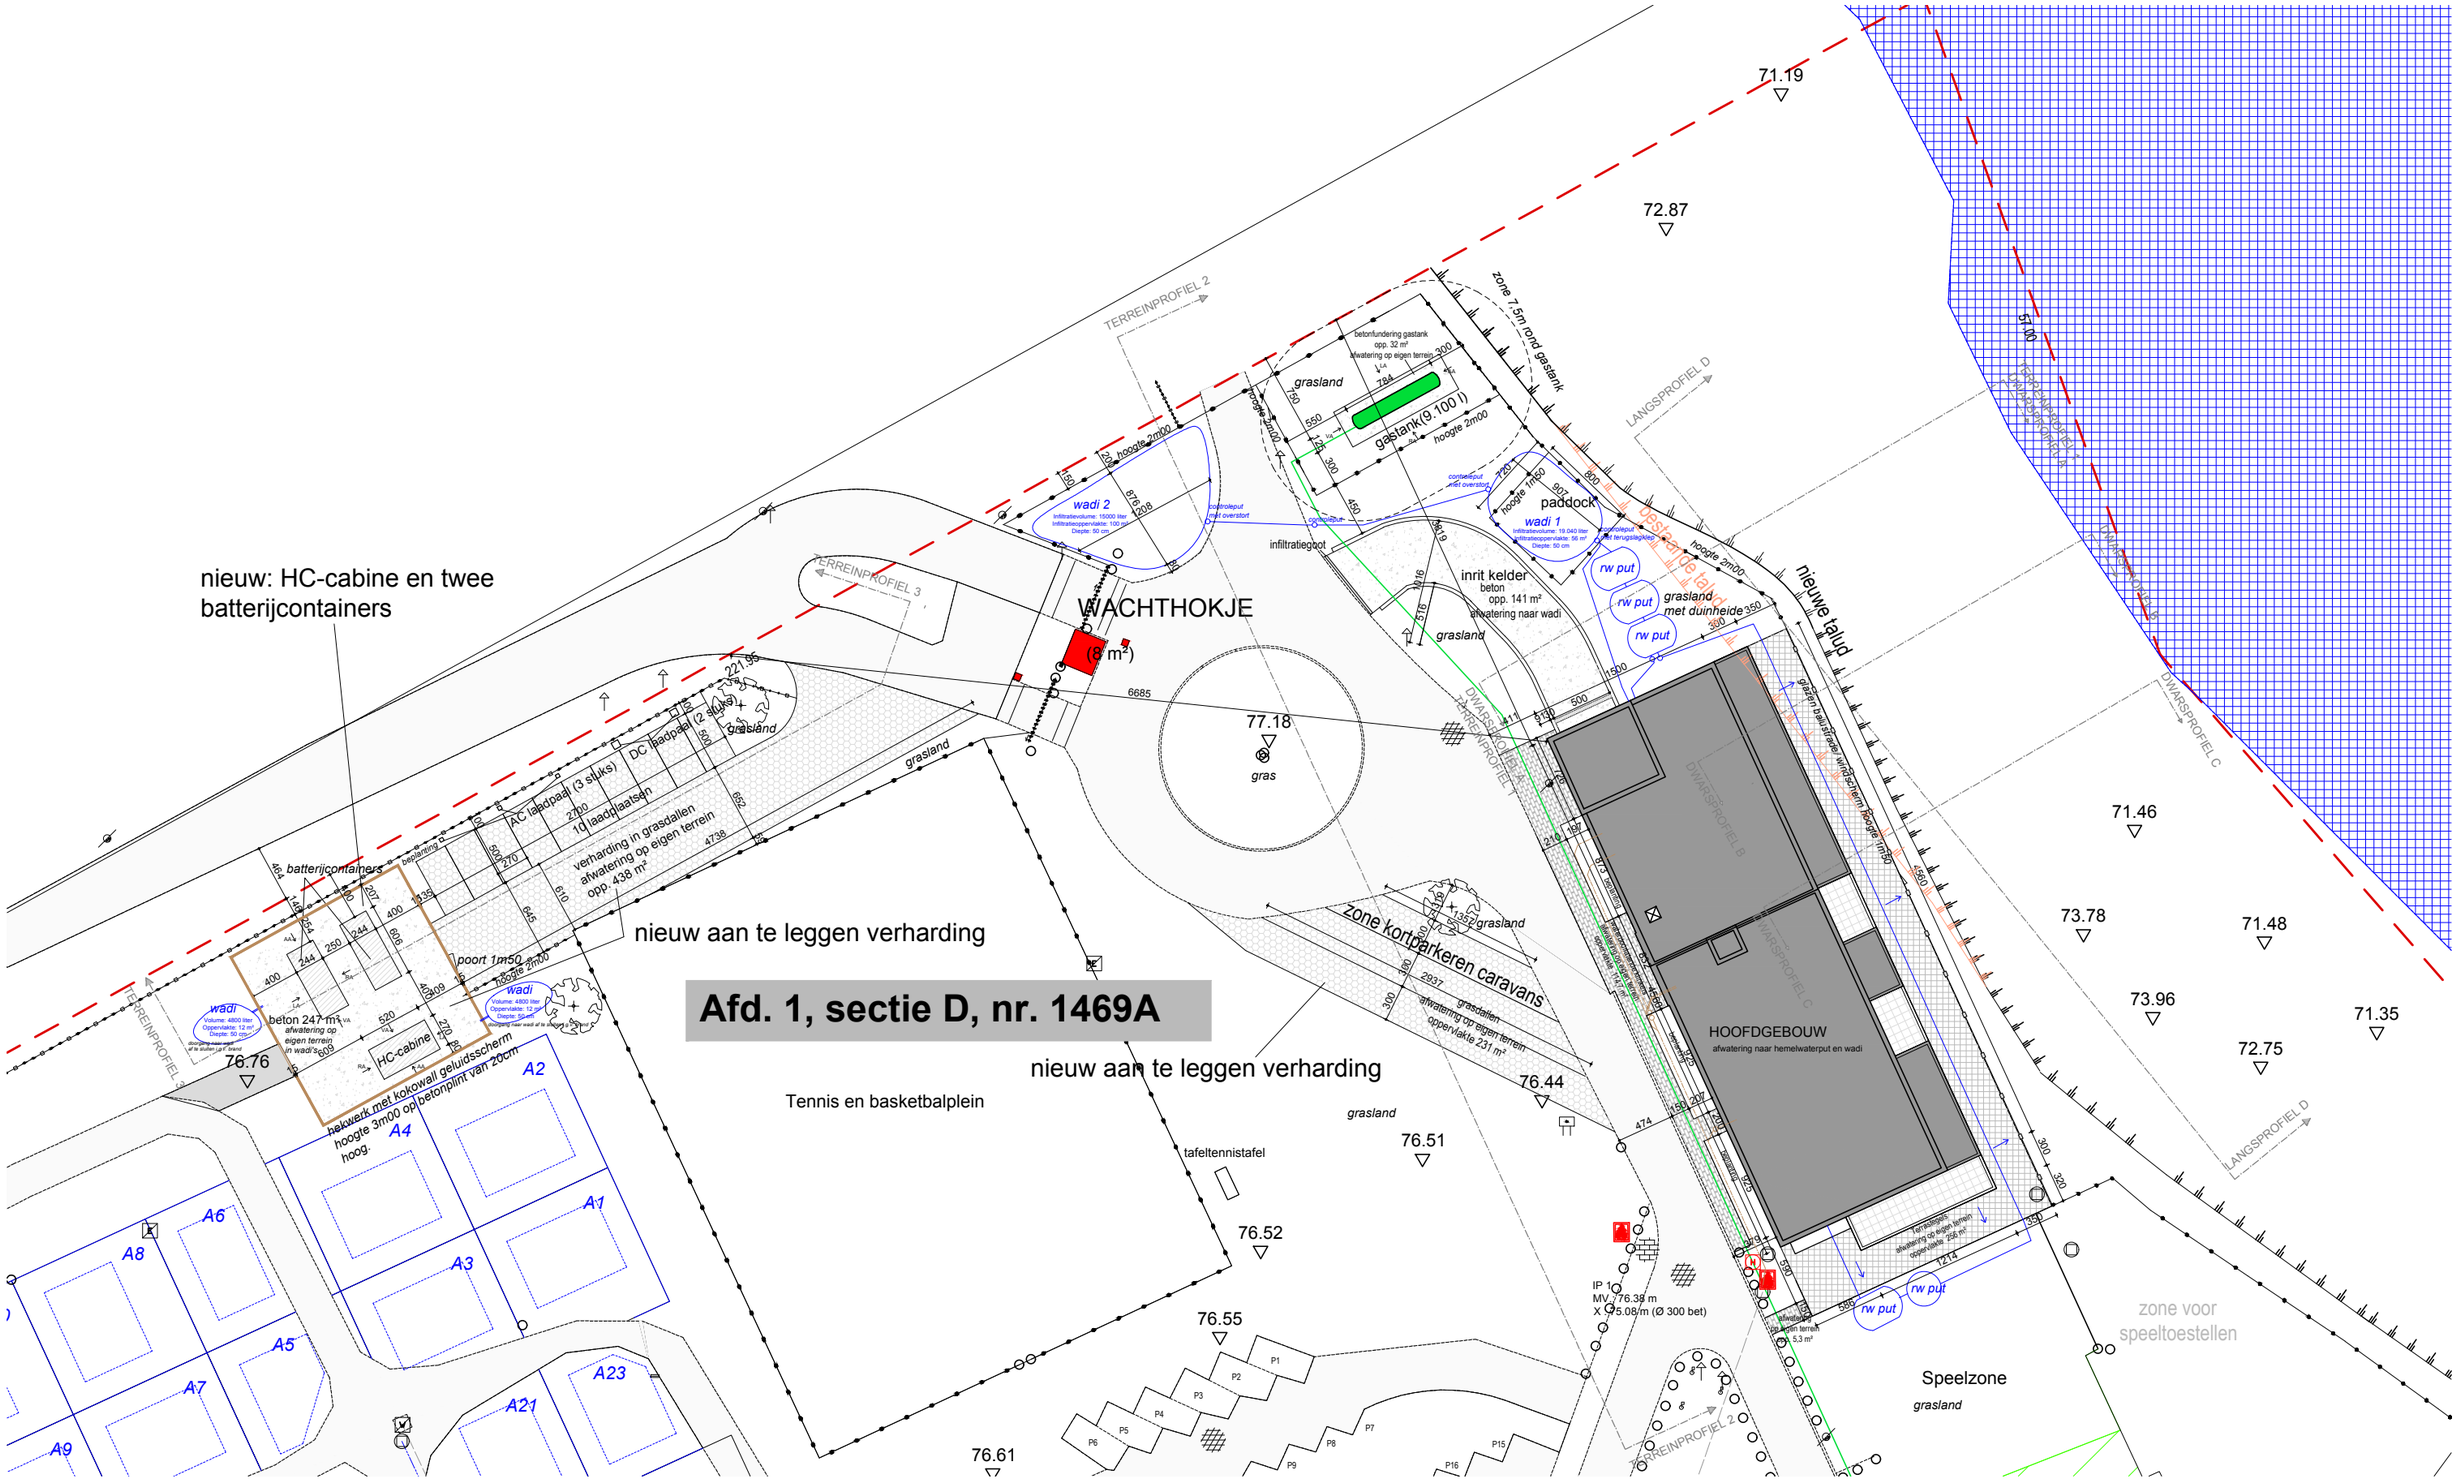

INPLANTING NT	schaal: 1/500
Architect: AR Aline Rutten	Onderwerp: Bouwen van een camping hoofdgebouw
	Dossiernr.: 210027 — Datum: 25/06/2026