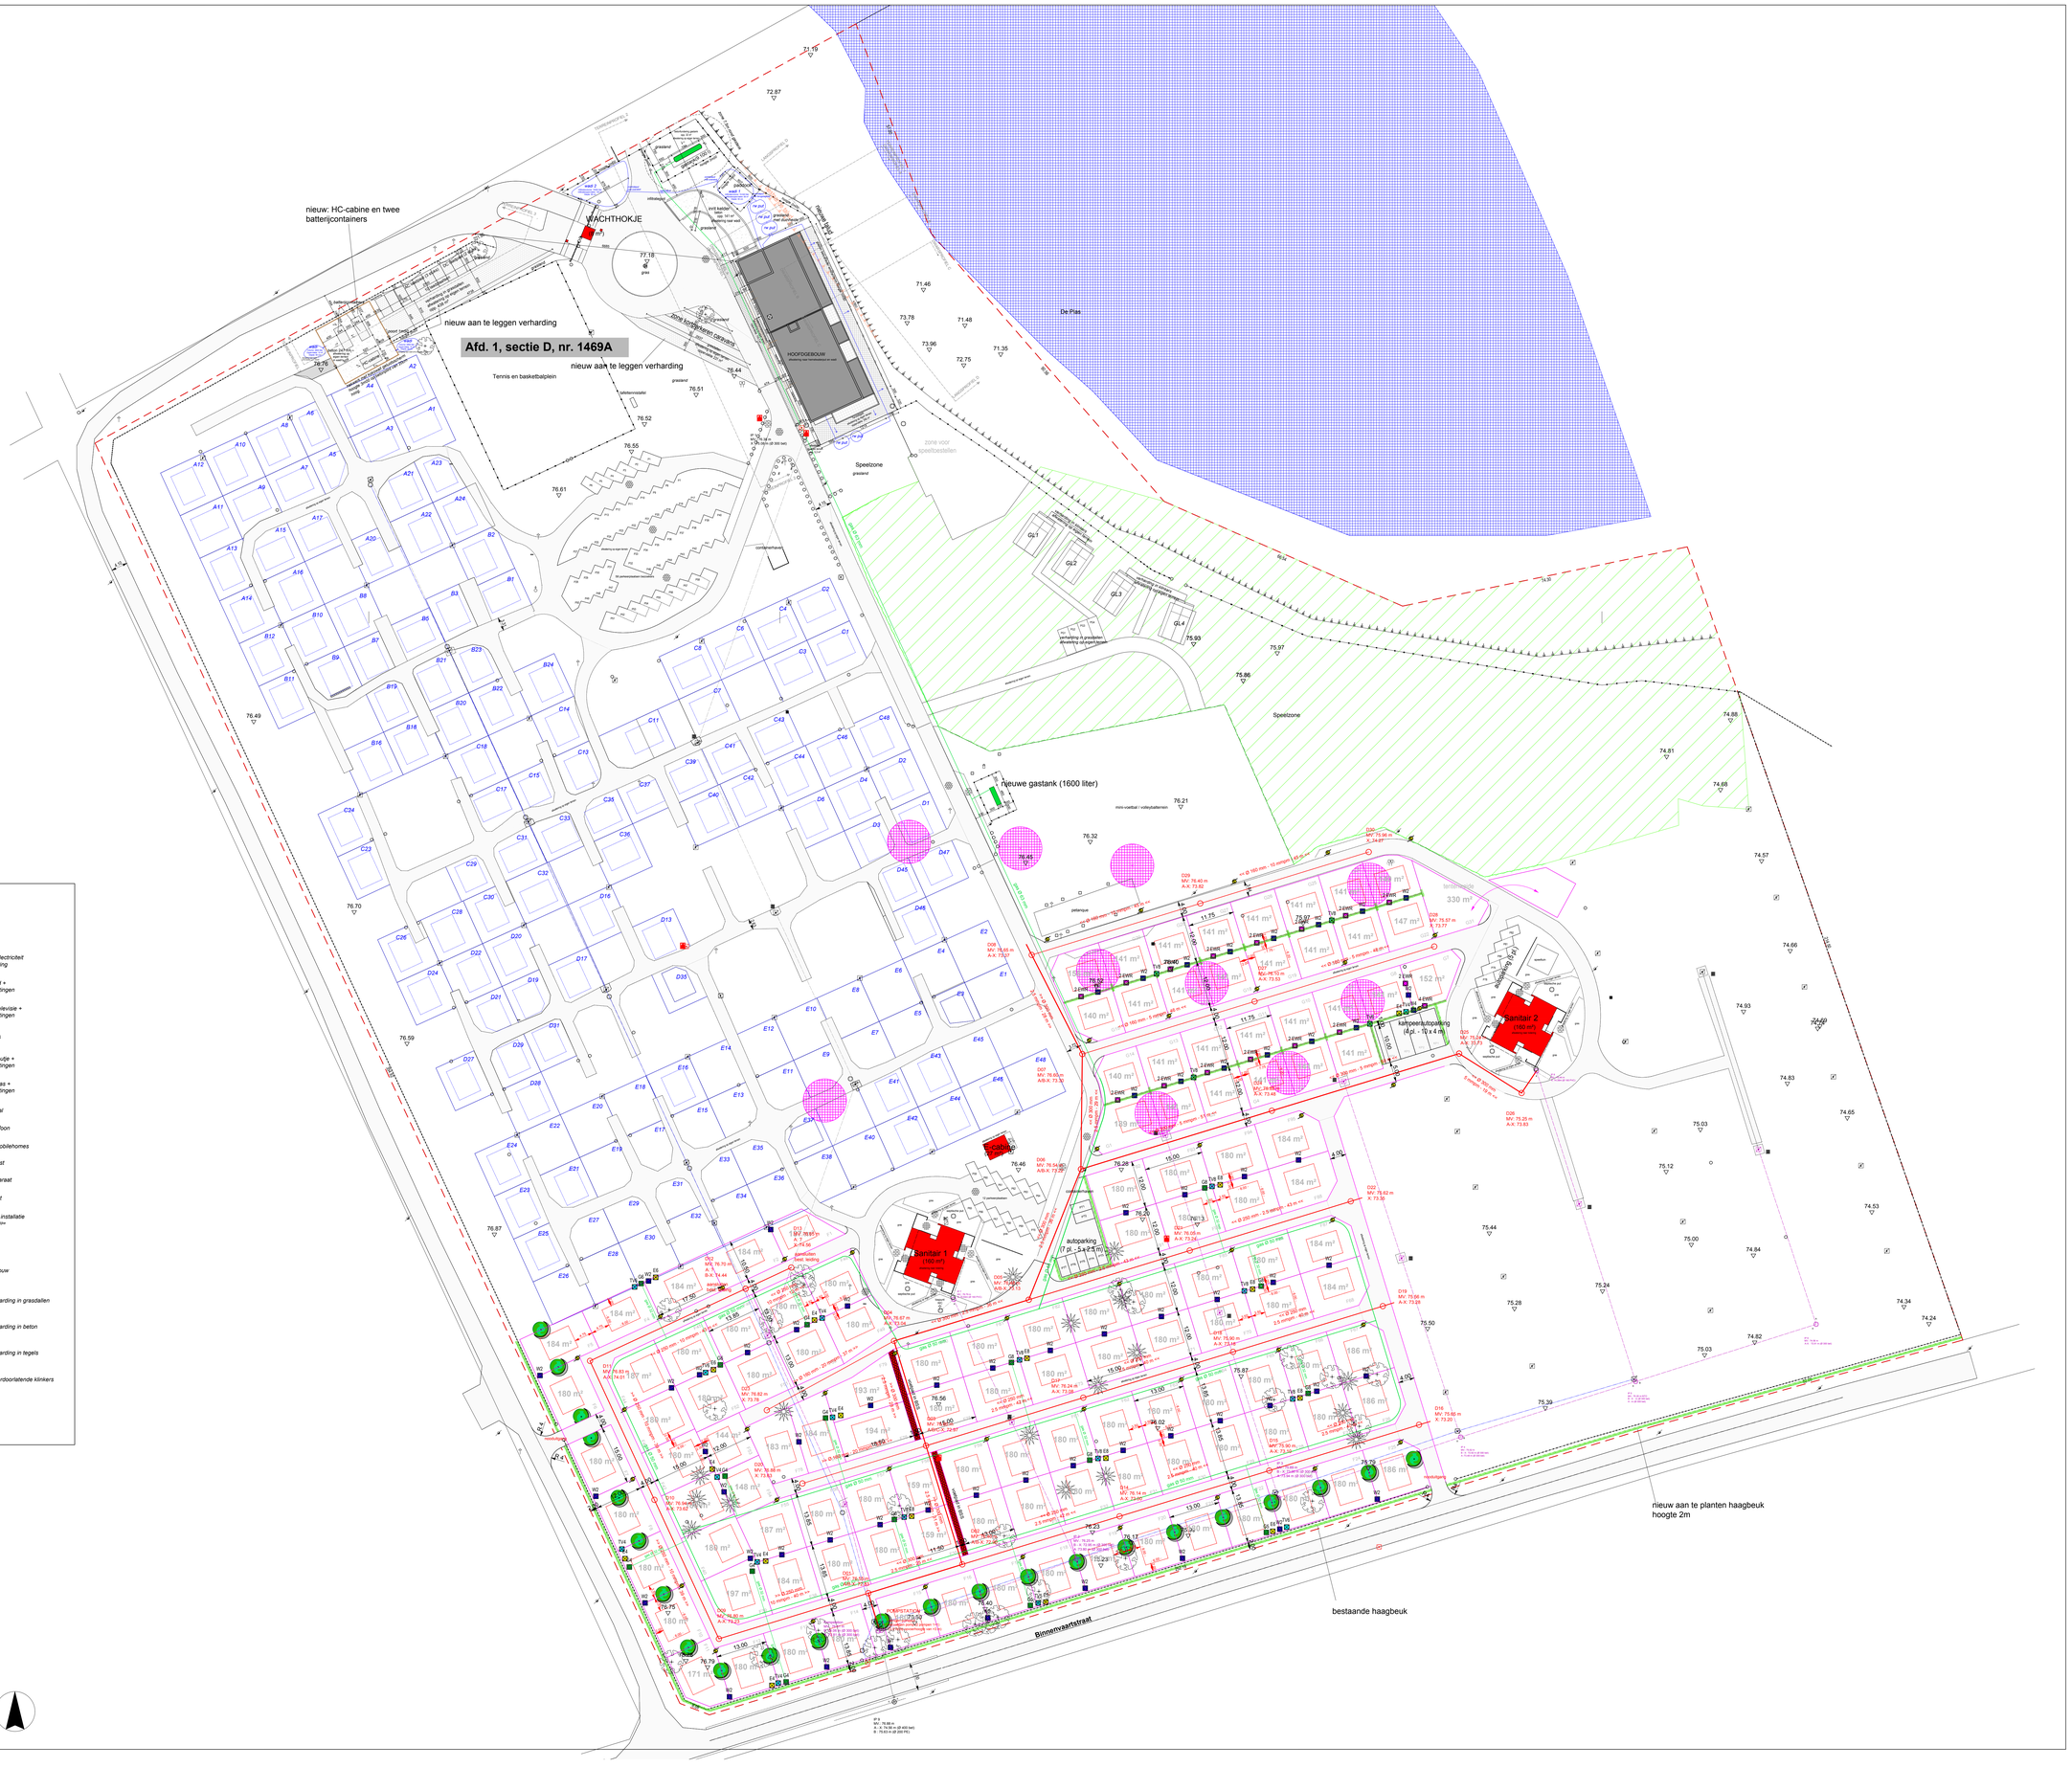

LEGENDE

Bestaande toestand

- kadastrale / gemeentegrens
- afsluiting / haag
- waterrand
- rand van met bomen begroeide zone
- talud
- boom
- elektriciteitskast (4 tot 8 aansluitingen)
- brandblusapparaat
- brandkraan
- verlichtingspaal
- openbare telefoon
- riolering (vuil water) te behouden / op te breken
- waterleiding
- begrenzing kampeerplaats
- maximaal bezetbare opp. caravan, voortent en berghok (5 m²) vlg decreet ORV
- begrenzing kampeerplaats
- maximaal bezetbare opp. caravan, voortent en berghok (5 m²) vlg decreet ORV
- verharding in asfalt / betonstraatstenen
- haag / boom (zie tabel)
- riolering (vuil water)
- elektriciteitsleiding
- waterleiding
- gasleiding
- telefoonleiding
- leiding verlichting
- doorsteek van kabels / leidingen
- asfaltverharding
- klinkerverharding
- EWR aansluitpunt electricitet water en riolering
- E4 electrisch bord + aantal aansluitingen
- TV4 aansluitpunt televisie + aantal aansluitingen
- W watertappplaats
- W2 waterleidingstuitje + aantal aansluitingen
- G4 aansluitpunt gas + aantal aansluitingen
- verlichtingspaal
- openbare telefoon
- servicepunt mobielhomes
- electriciteitskast
- brandblusapparaat
- chemisch toilet
- fotovoltaische installatie (oriëntatie van afbeelding verguningsaanvraag)

Nieuwe toestand

- gebouw
- verharding in grasdallen
- verharding in beton
- verharding in tegels
- waterdoorlatende klinkers

OVERZICHTSPLAN NT	schaal: 1/500
Architect: AR Aline Rutten	Onderwerp: Bouwen van een camping hoofdgebouw
	Dossiernr.: 210027 Datum: 25/06/2026