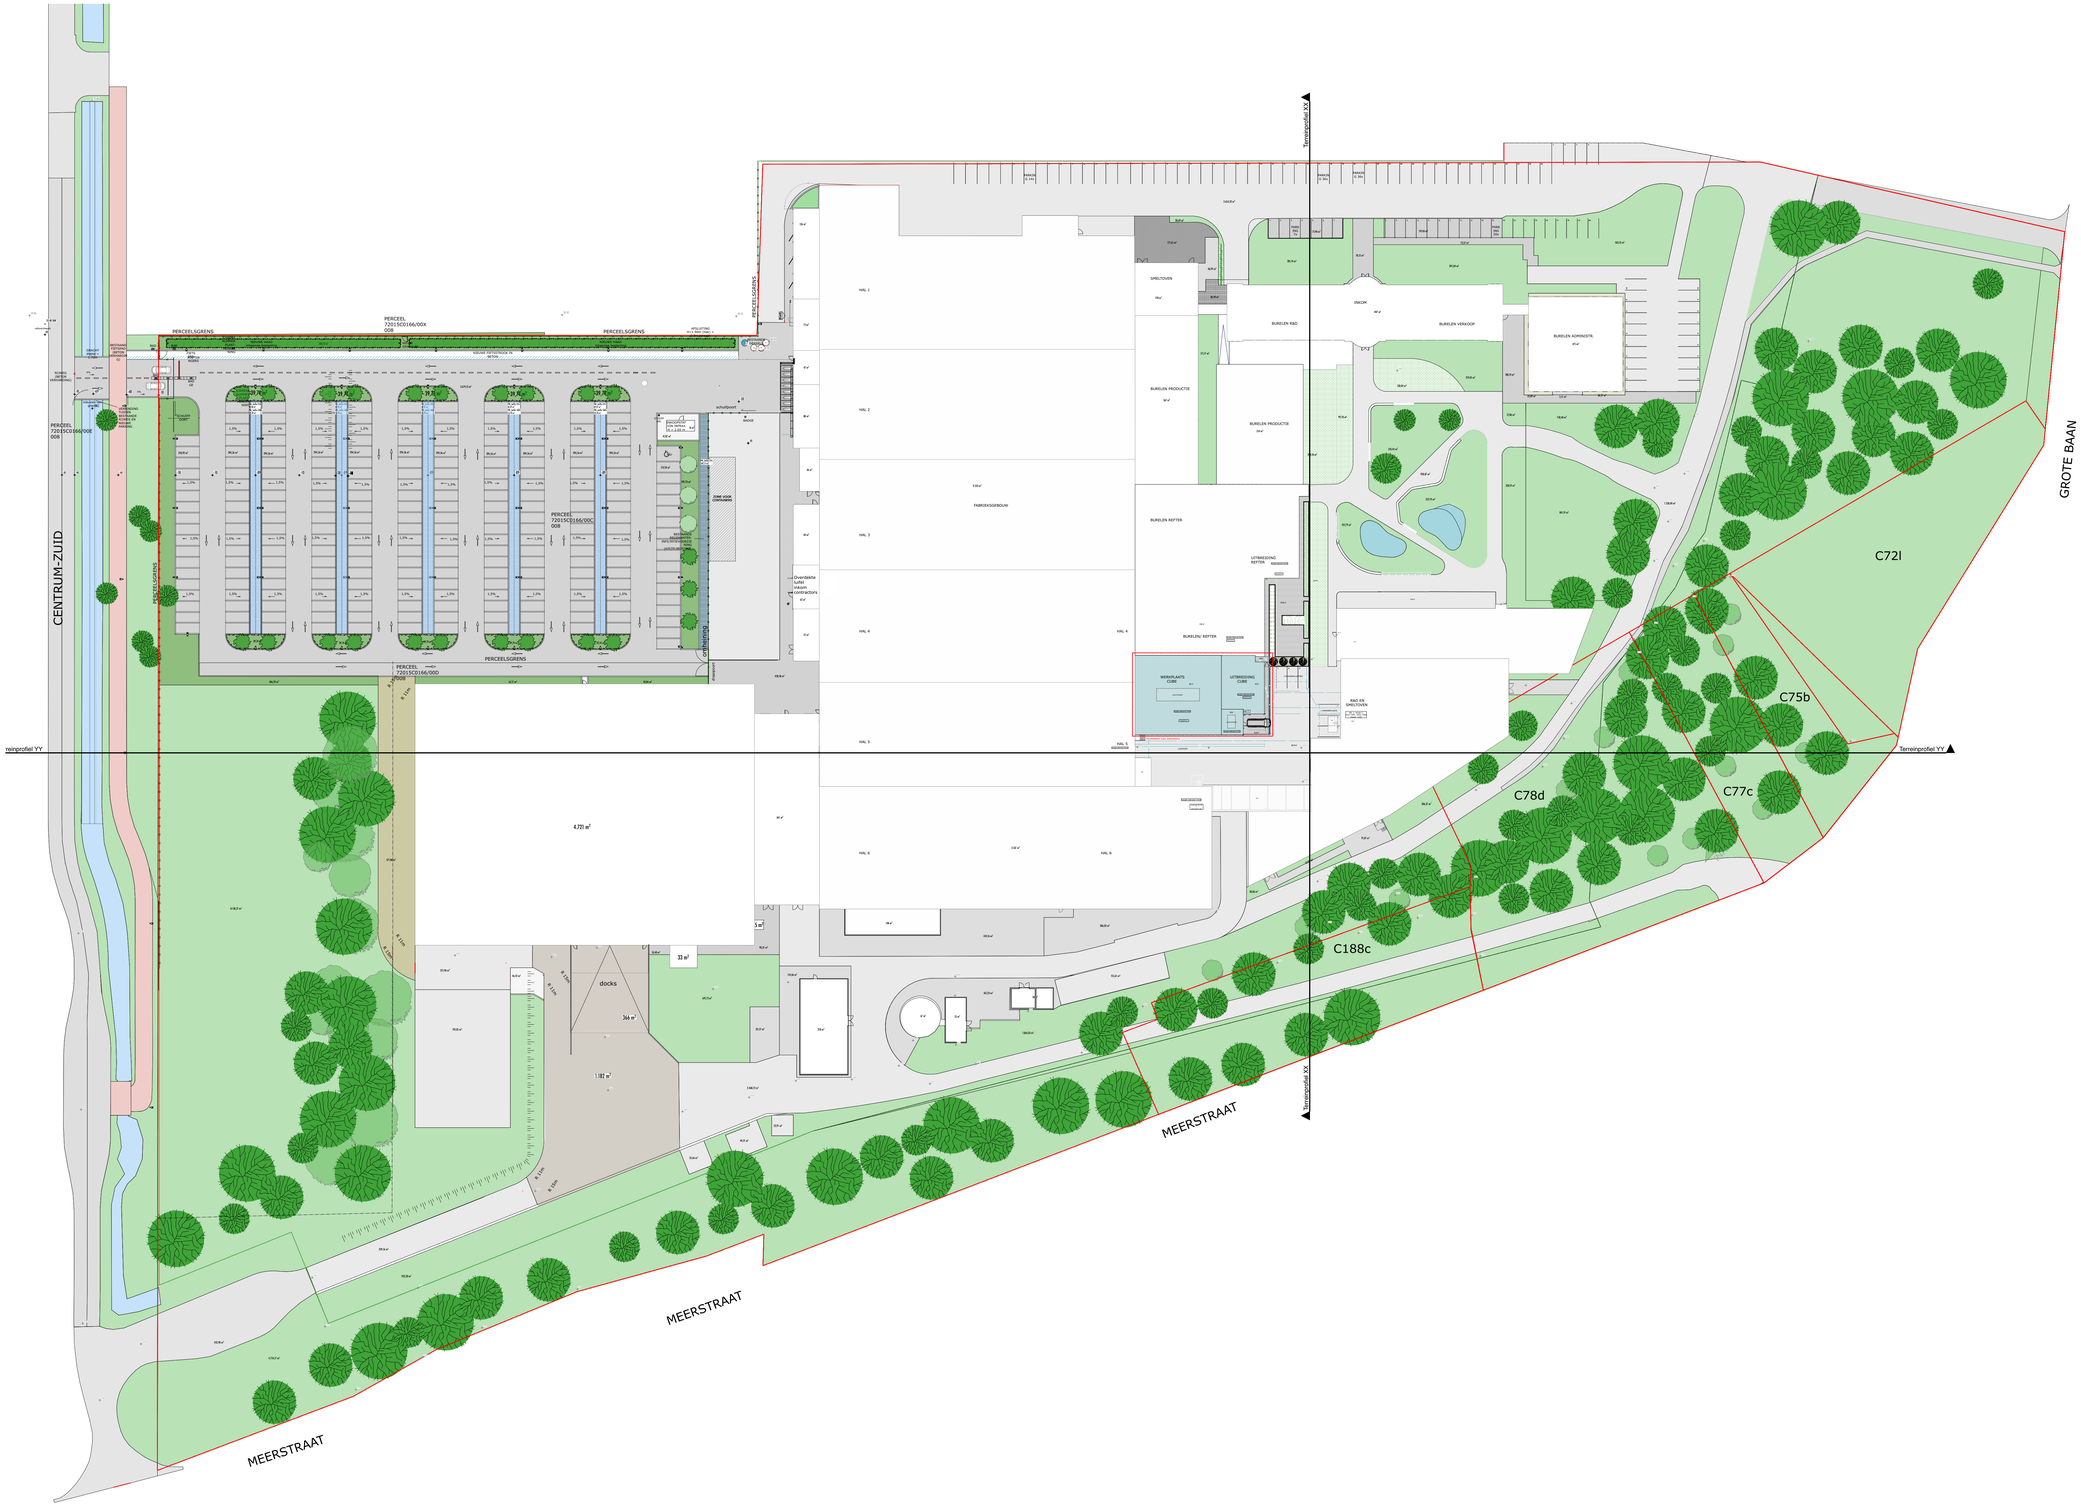

N

0 10 20 30 40 50 m

Schaal : 1:500
Maatvoering in cm
Datum : 26.05.2026

BA_00 HEN_I_N_01_inplantingsplan