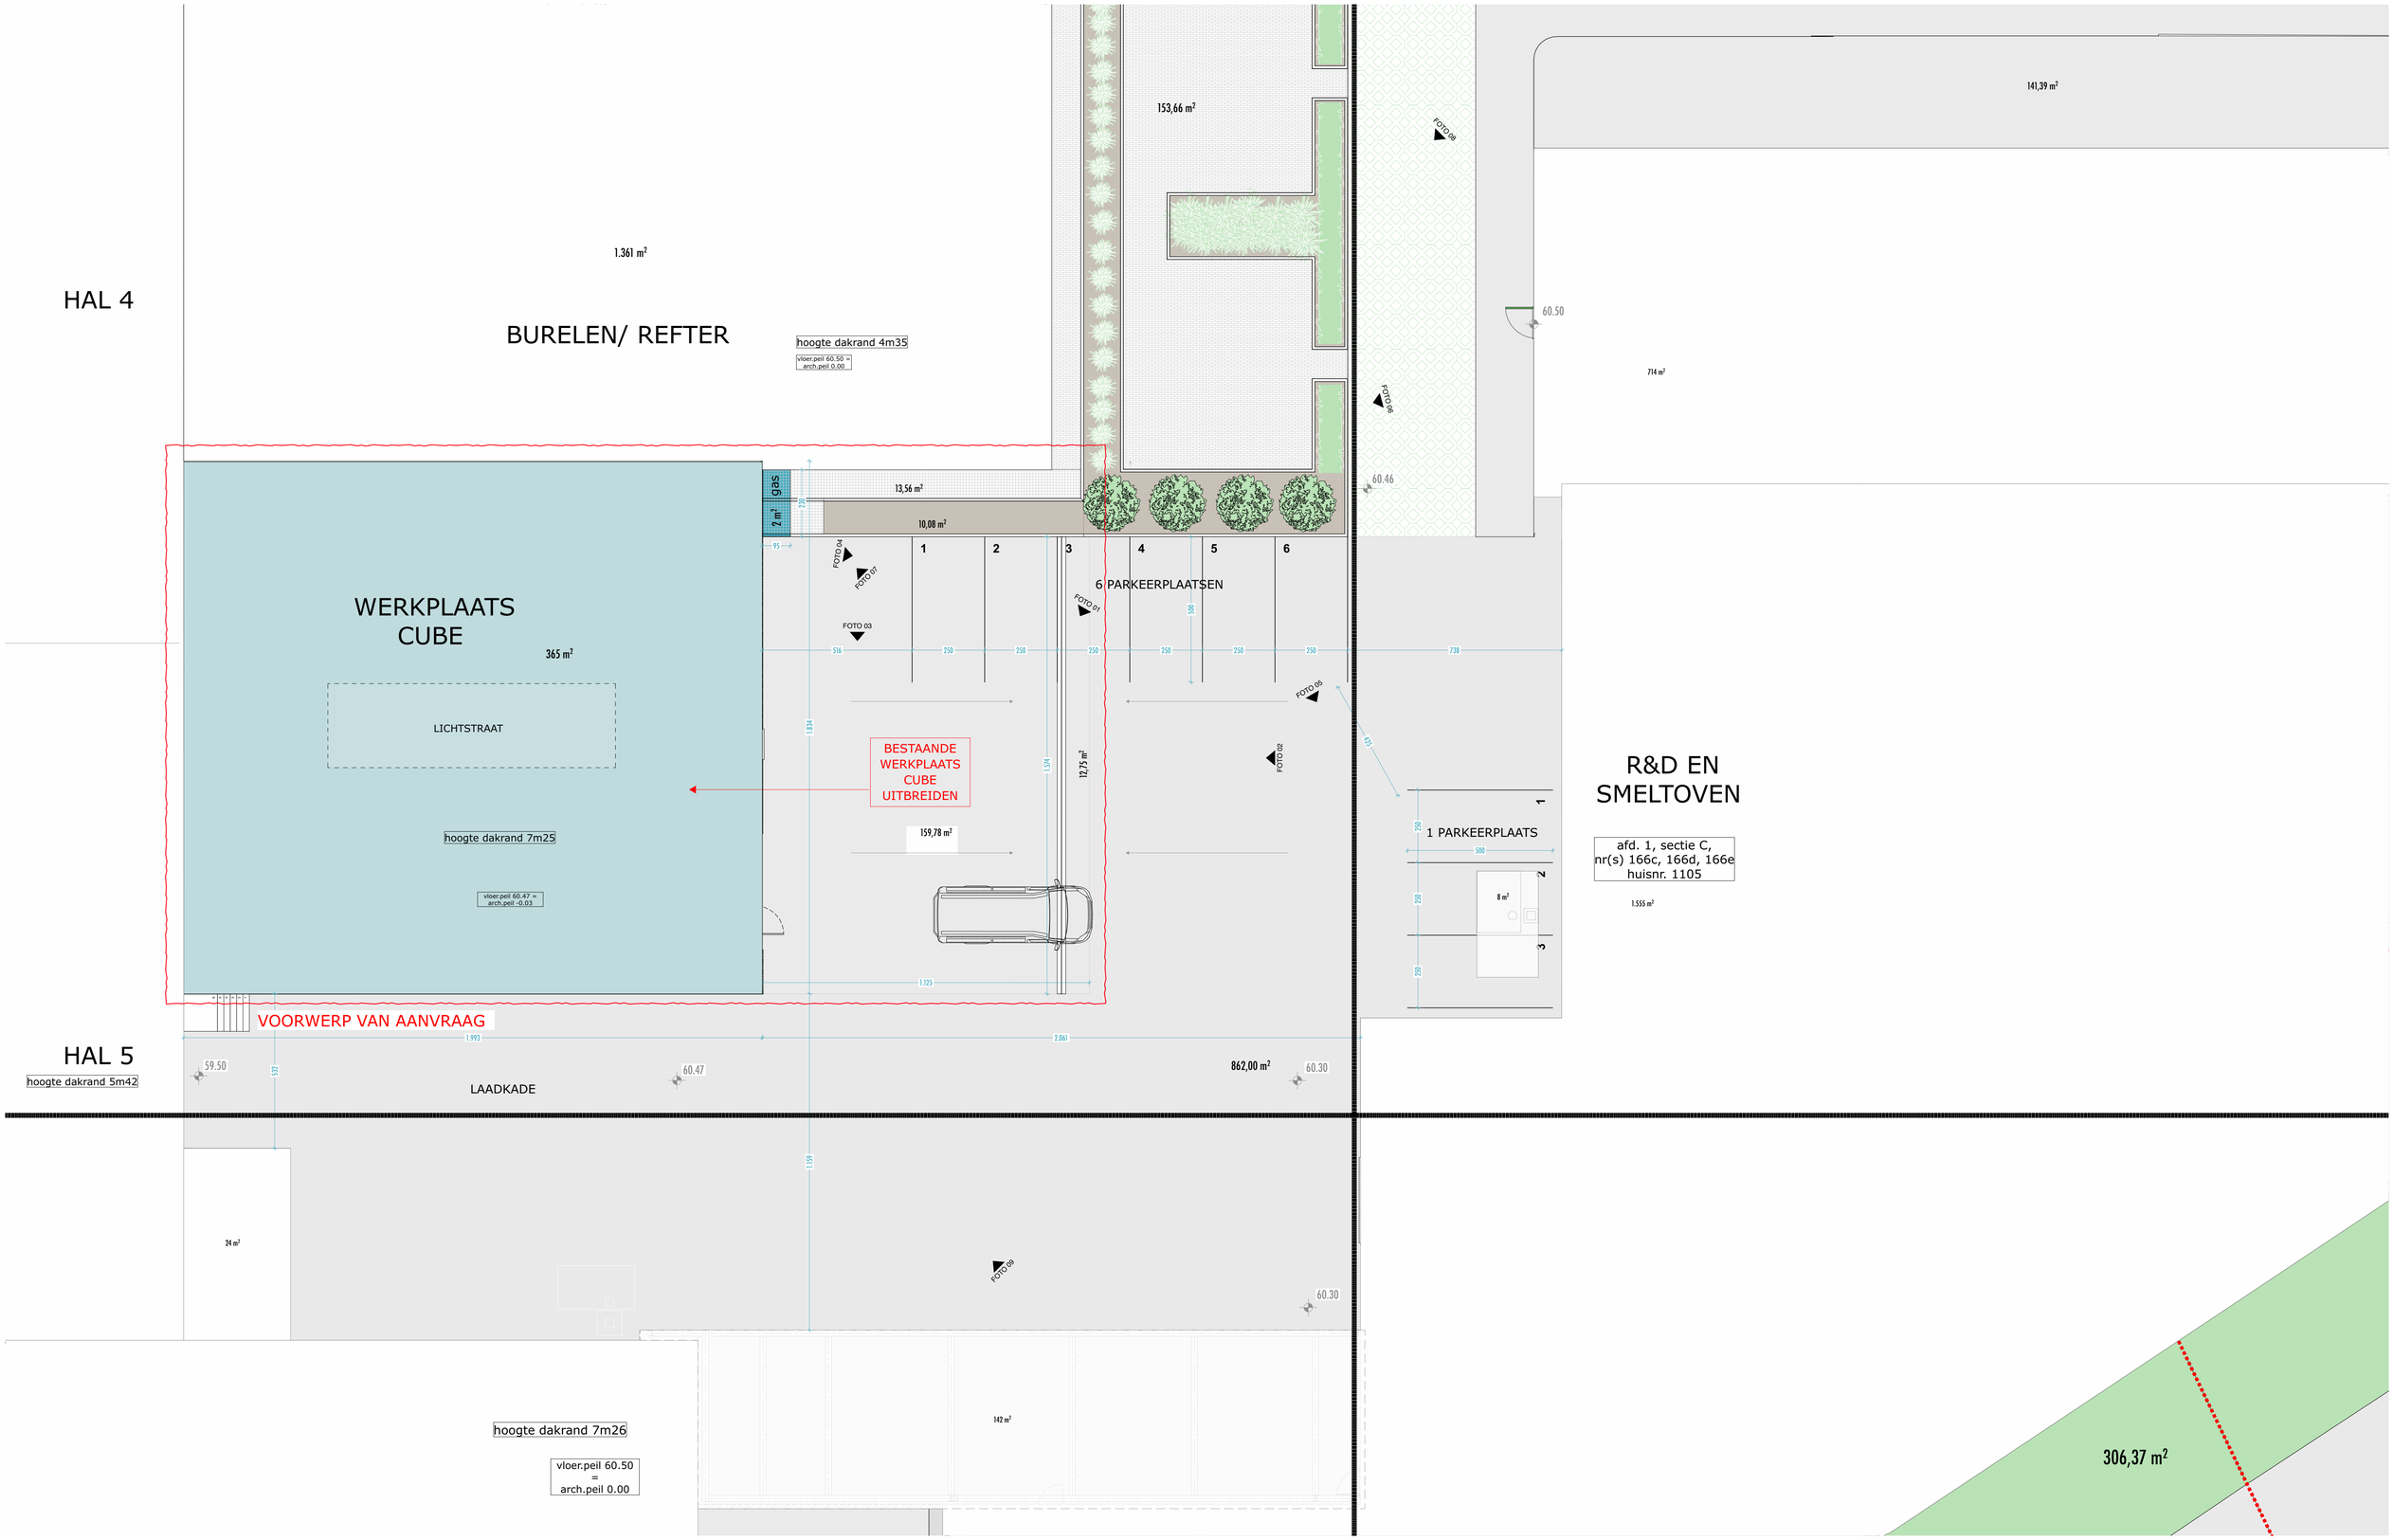

Schaal : 1:100
Maatvoering in cm
Datum : 26.05.2026

BA_00 HEN_I_B_01_inplantingsplan gebouw