

HAL 4

BURELEN/ REFTER

hoogte dakrand 4m35

WERKPLAATS
CUBE

365 m²

LICHTSTRAAT

hoogte dakrand 7m25

vloer.peil 60.47 =
arch.peil -0.03

**BESTAANDE
WERKPLAATS
CUBE
UITBREIDEN**

6 PARKEERPLAATSEN

R&D EN SMELTOVEN

afd. 1, sectie C,
nr(s) 166c, 166d, 166e
huisnr. 1105

1.555 m²

1 PARKEERPLAATS

8 m²

HAL 5

hoogte dakrand 5m42

VOORWERP VAN AANVRAAG

LAADKADE


hoogte dakrand 7m26

$$\begin{aligned} \text{vloer.peil } 60.50 \\ = \\ \text{arch.peil } 0.00 \end{aligned}$$

142 m²

306,37 m²

N

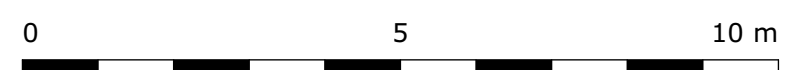

Schaal : 1:100
Maatvoering in cm
atum : 26.05.2026

BA_00 HEN_I_B_02_inplantingsplan te slopen gebouw