



HOUTHALEN-HELCHTEREN

Afdeling 3

Sectie F

Nr. 1147g36, 1147e36,
1147f36

NIEUWE TOESTAND

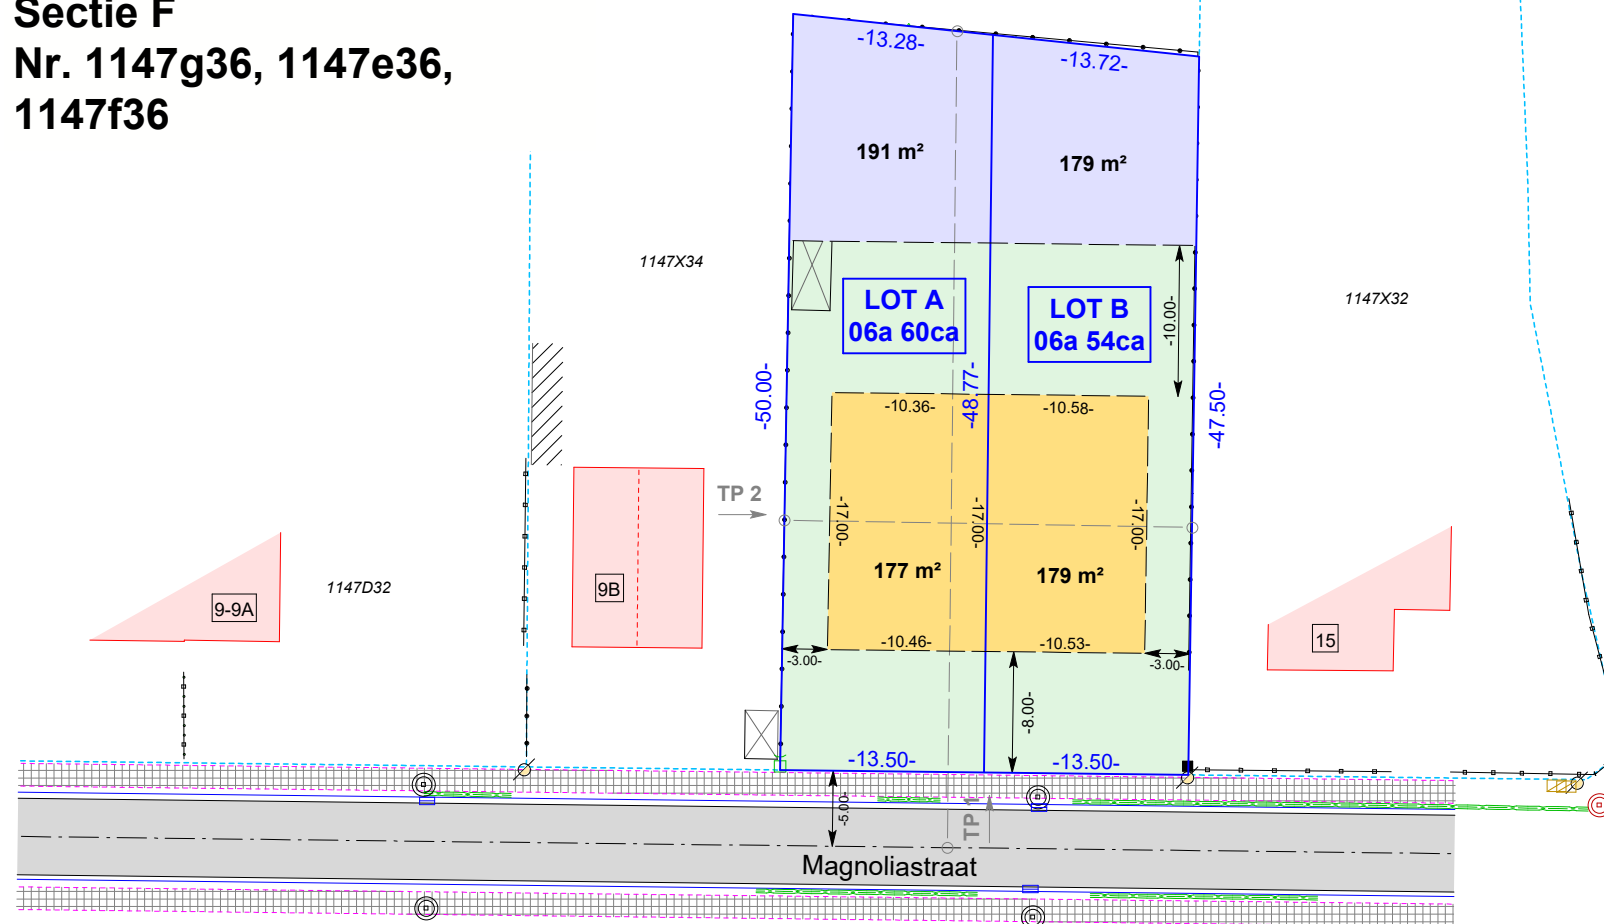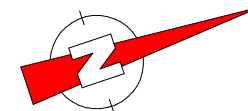

LEGENDE

- ▽ terreinhoogte
- ▽ dorpelhoogte
- ▽ kroonlijsthoogte
- ▽ nokhoogte
- niet gematerialiseerd grenspunt
- bestaande betonpaal
- ⊗ verlichtingspaal
- ⬆ verkeersbord
- ⊙ inspectieput
- ▬ straatkolk
- afsluiting draad
- afsluiting beton
- afsluiting hout
- afsluiting haag
- perceelsgrens (kadastraal)
- ▭ perceelsgrens
- ▭ bestaande bebouwing
- ▭ bestaande bijgebouwen
- ▭ zone voor hoofdgebouwen
- ▭ zone voor bijgebouwen
- ▭ zone voor tuinen
- ▭ zone voor carport/garage

Plandatum: 17/07/2026

Dossiernummer: OM26337

Datum opmeting: 06/07/2026

Landmeter: MS



Stef Geukens, Landmeter - Expert
(LAN14/1600), beëdigd voor de rechtbank
van eerste aanleg te Turnhout

LSG bv
Dr. Van de Perrestraat 315
2440 Geel

Schaal: 1/500

Formaat: A4

Referentie AAPD: