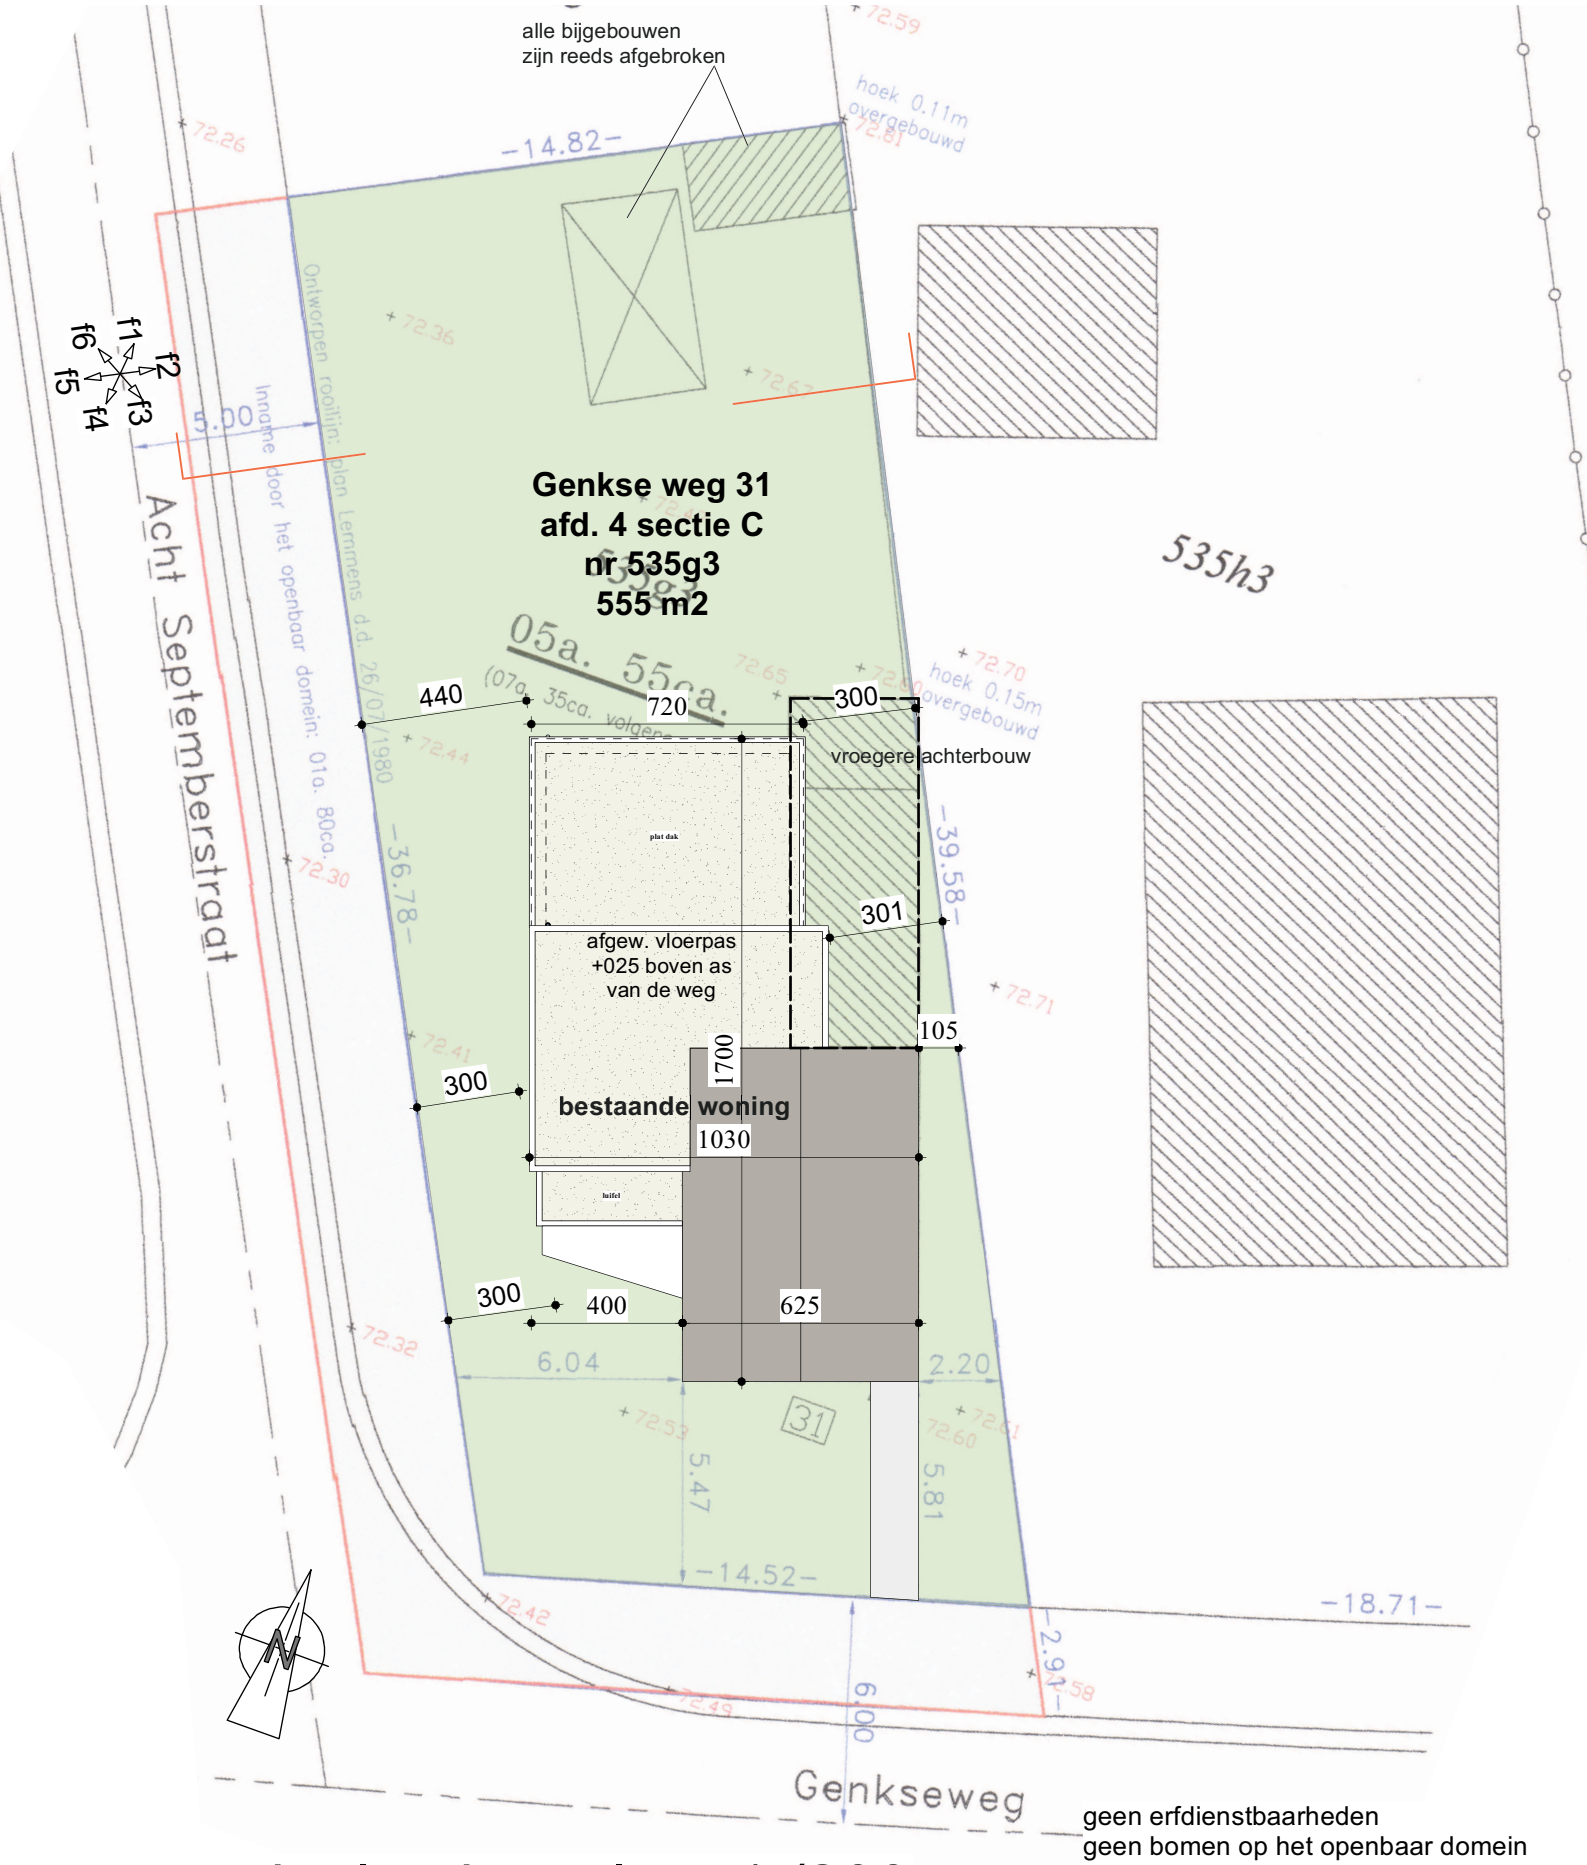


geen erfdienstbaarheden
geen bomen op het openbaar domein
alle nutsleidingen aanwezig

inplantingsplan 1 /200

bestaand

tuinberging-carport

bouwplaats
genkse weg 31
houthalen-helchteren
afd 4, sec C, nr 535g3

bouwheer
simone del gallo
genkse weg 31
houthalen-helchteren
0488/47.04.85

2622
17-08-2026

JOS smeets architect
lillo steenweg 2 F
3530 houthalen-helchteren
tel 011/57.47.97,gsm 0495/505.101
smeets.architect@telenet.be
orde v.arch. limburg