

GEMEENTE HOUTHALEN-HELCHTEREN

3de afdeling Sectie F

Percelen 171T-171V

AFBAKENINGSPLAN

Plannummer:


Schepencollege: 28 juni 2021

Dossier: OMV 2021033380

1	171t/deel 171w/deel	02a. 47ca.
2	171t/deel 171w/deel	02a. 05ca.
3	171t/deel 171w/deel	02a. 84ca.

COORDINATENTABEL Lambert 72

	X	Y	
1	220812.95	190665.69	niet gematerialiseerd
2	220822.56	190685.49	hoekpaal omheining
3	220826.92	190696.94	hoekpaal omheining
4	220830.90	190698.36	bestaande grenspaal
5	220836.37	190683.12	bestaande grenspaal
6	220843.38	190685.71	bestaande grenspaal
7	220847.65	190666.87	bestaande grenspaal
8	220829.53	190659.99	niet gematerialiseerd
9	220838.92	190663.55	niet gematerialiseerd
10	220832.50	190680.37	kop tuinmuur
11	220826.47	190695.75	niet gematerialiseerd
12	220829.46	190665.35	hoek gebouw
13	220827.69	190669.98	snijpunt gevel – gemene muur
14	220828.82	190670.41	snpt gemene muren
15	220826.94	190675.36	snpt gemene muren
16	220828.82	190676.07	snijpunt gevel – gemene muur
17	220827.29	190680.11	hoek gebouw
18	220823.88	190688.97	niet gematerialiseerd

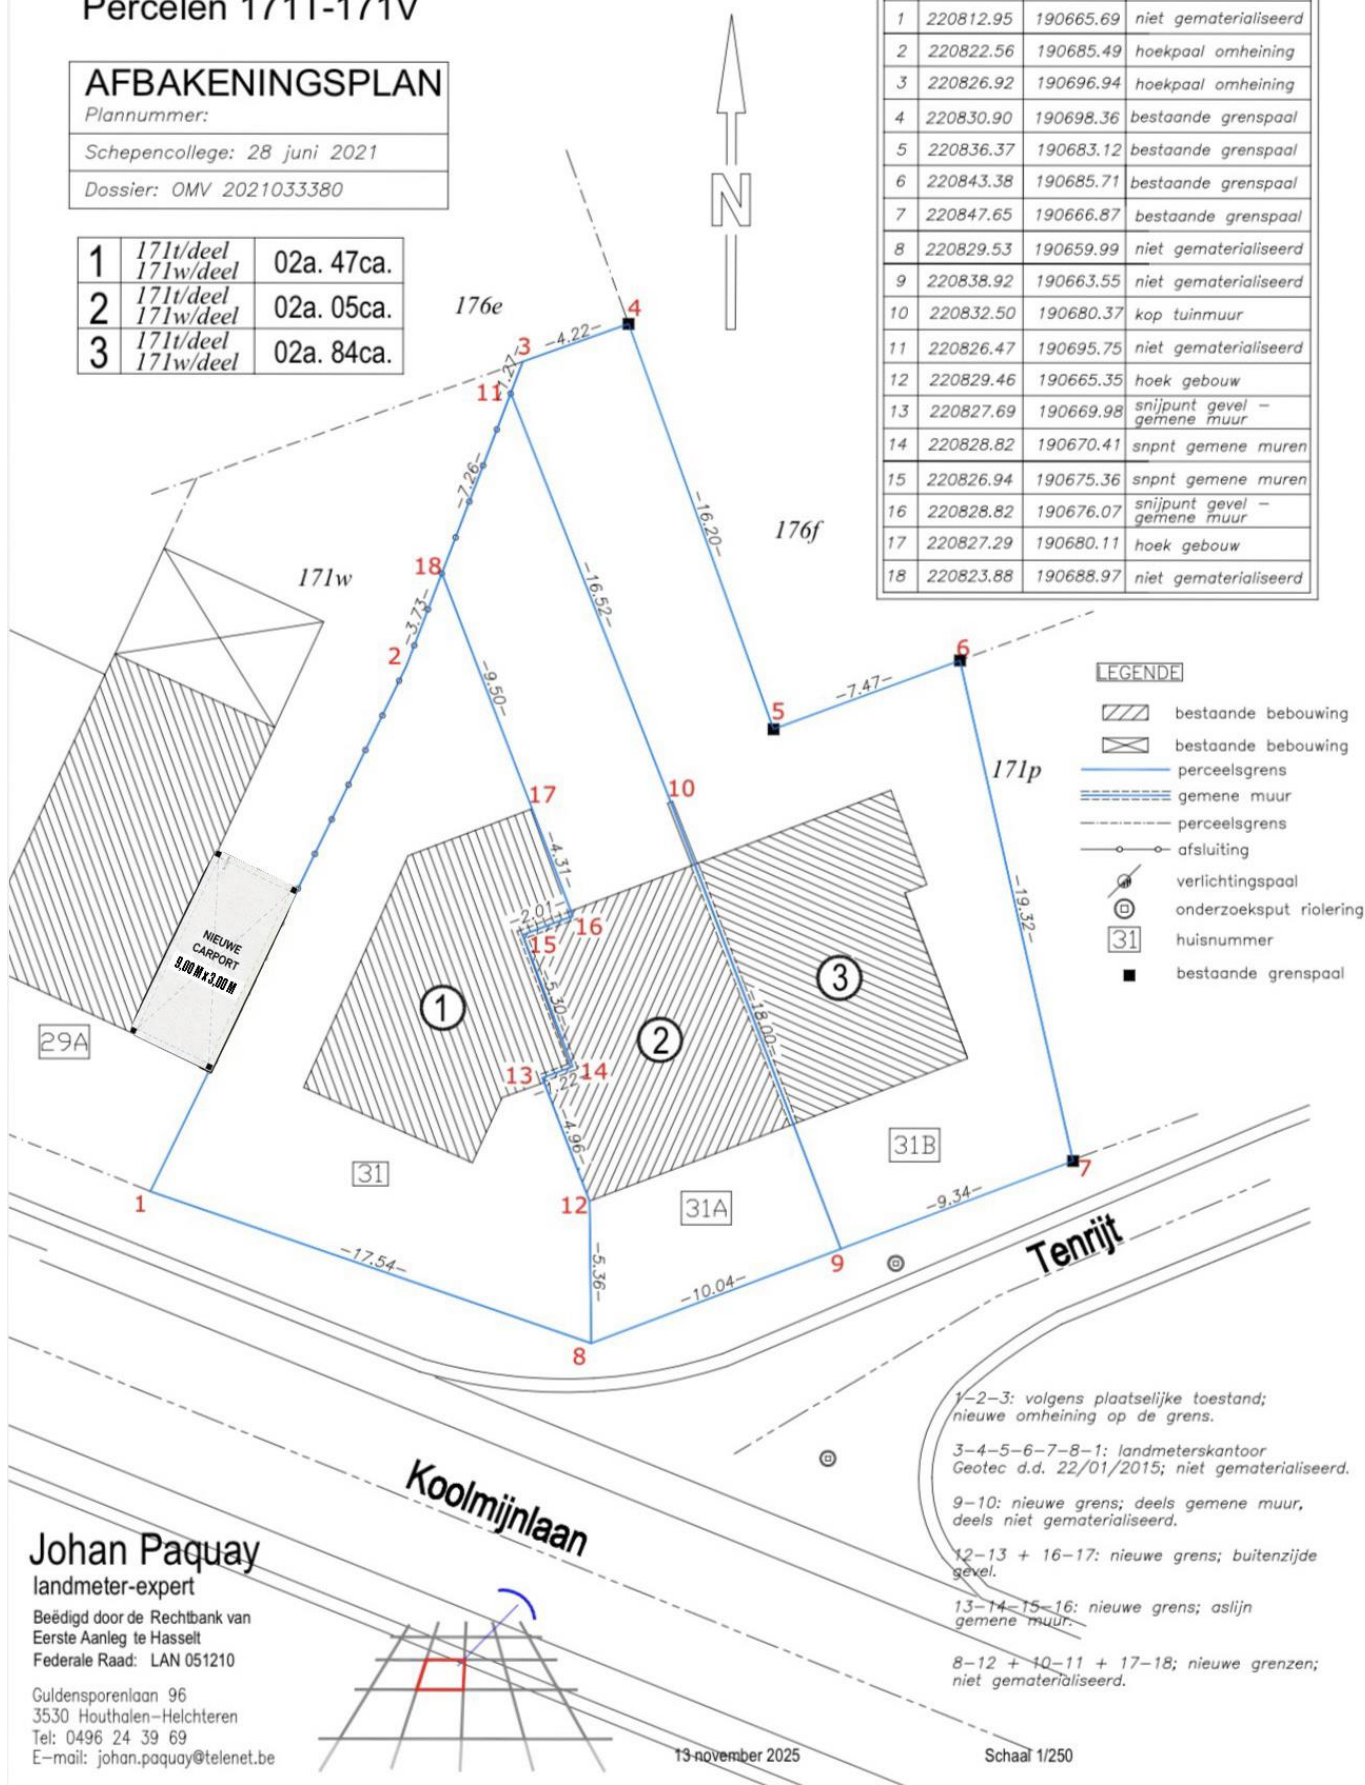

Johan Paquay
landmeter-expert

Beëdigd door de Rechtbank van
Eerste Aanleg te Hasselt
Federale Raad: LAN 051210

Guldensporenlaan 96
3530 Houthalen-Helchteren
Tel: 0496 24 39 69
E-mail: johan.paquay@telenet.be

13 november 2025

Schaal 1/250