


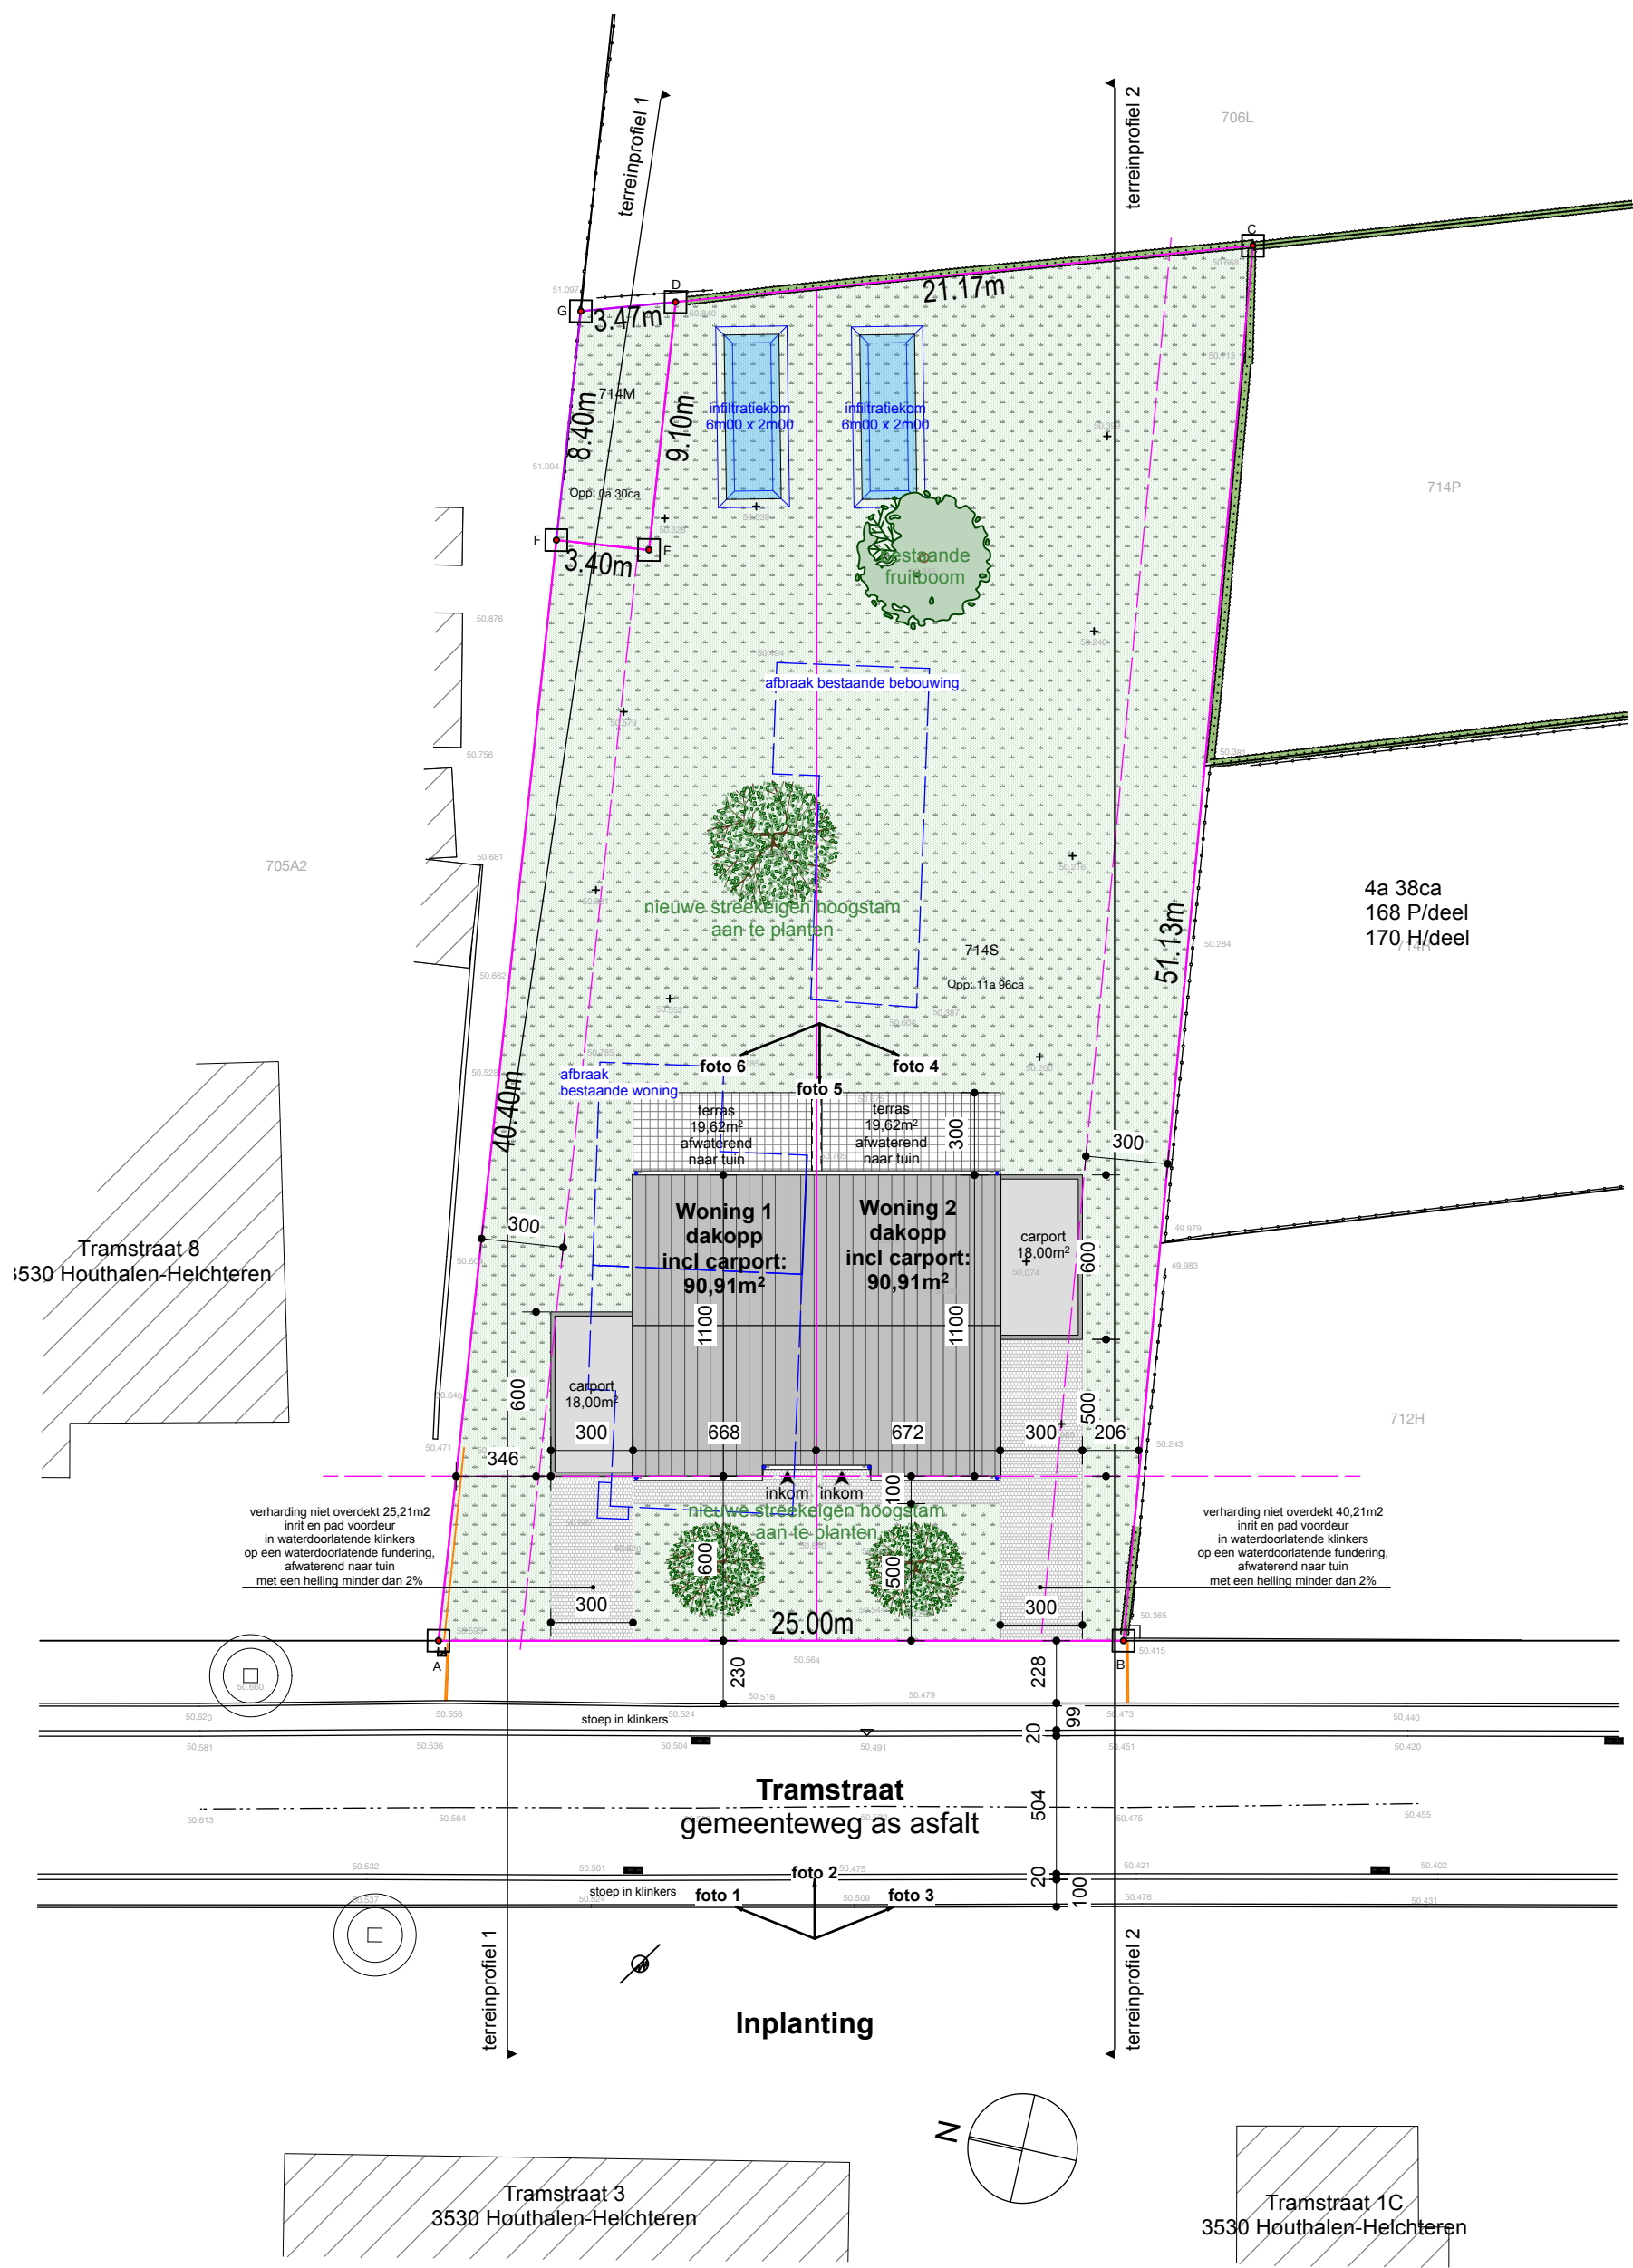

Project :
HET BOUWEN VAN EEN TWEEWONST NA AFBRAAK BESTAANDE BEBOUWING

Onderdeel :

Inplanting

Dossiernr. :

.....

Opdrachtgever (s) :

Bouw & Immo Lani BV
Narcissenlaan 13
3550 Heusden-Zolder
0488 17 27 73

Bouwplaats :

Limburg, 3530 Houthalen-Helchteren
Tramstraat 4
Afdeling 1, sectie B, nr. 417M en 714S

Architect :

GABRIËLS DOMINIQUE

Hoogstraat 27 te 3960 Bree

089 46 10 72
0473 97 52 58

gabriels.dominique@telenet.be

Datum :

15/09/2026

Blad :

1 van 15

Schaal :

1:250

Documentnr. :

BA_2W-Houthalen_I_N_00_Inplanting