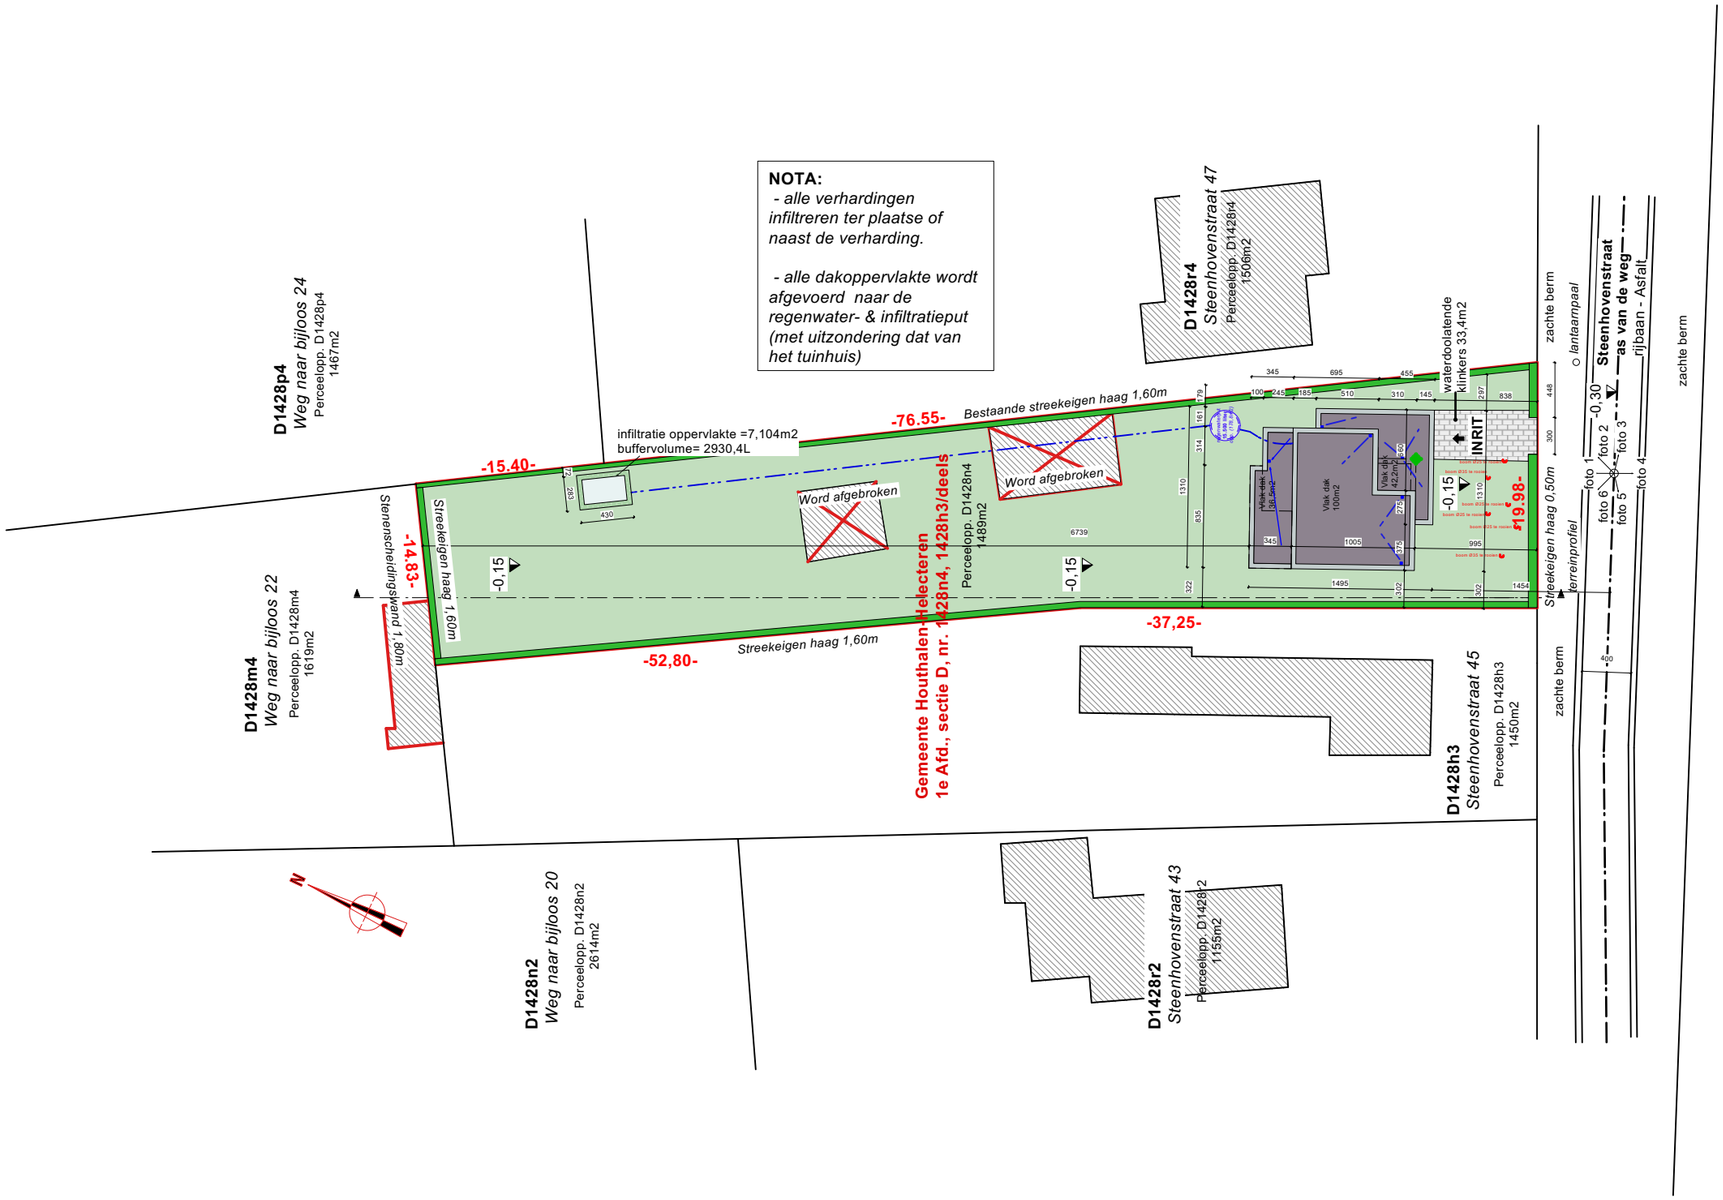

BIJNENS - K E L L E N S
ARCHITECTEN

Bouwaanvraag

BOUWHEER:
Dhr. Giel Cromphout
&
Mevr. Kaat Timmers

BOUWTERREIN:
Steenhovenstraat 45B
3530 Houthalen-Helechteren

INPLANTING
SCHAAL 1/500

BLAD : 12
DATUM : 04/03/2024