


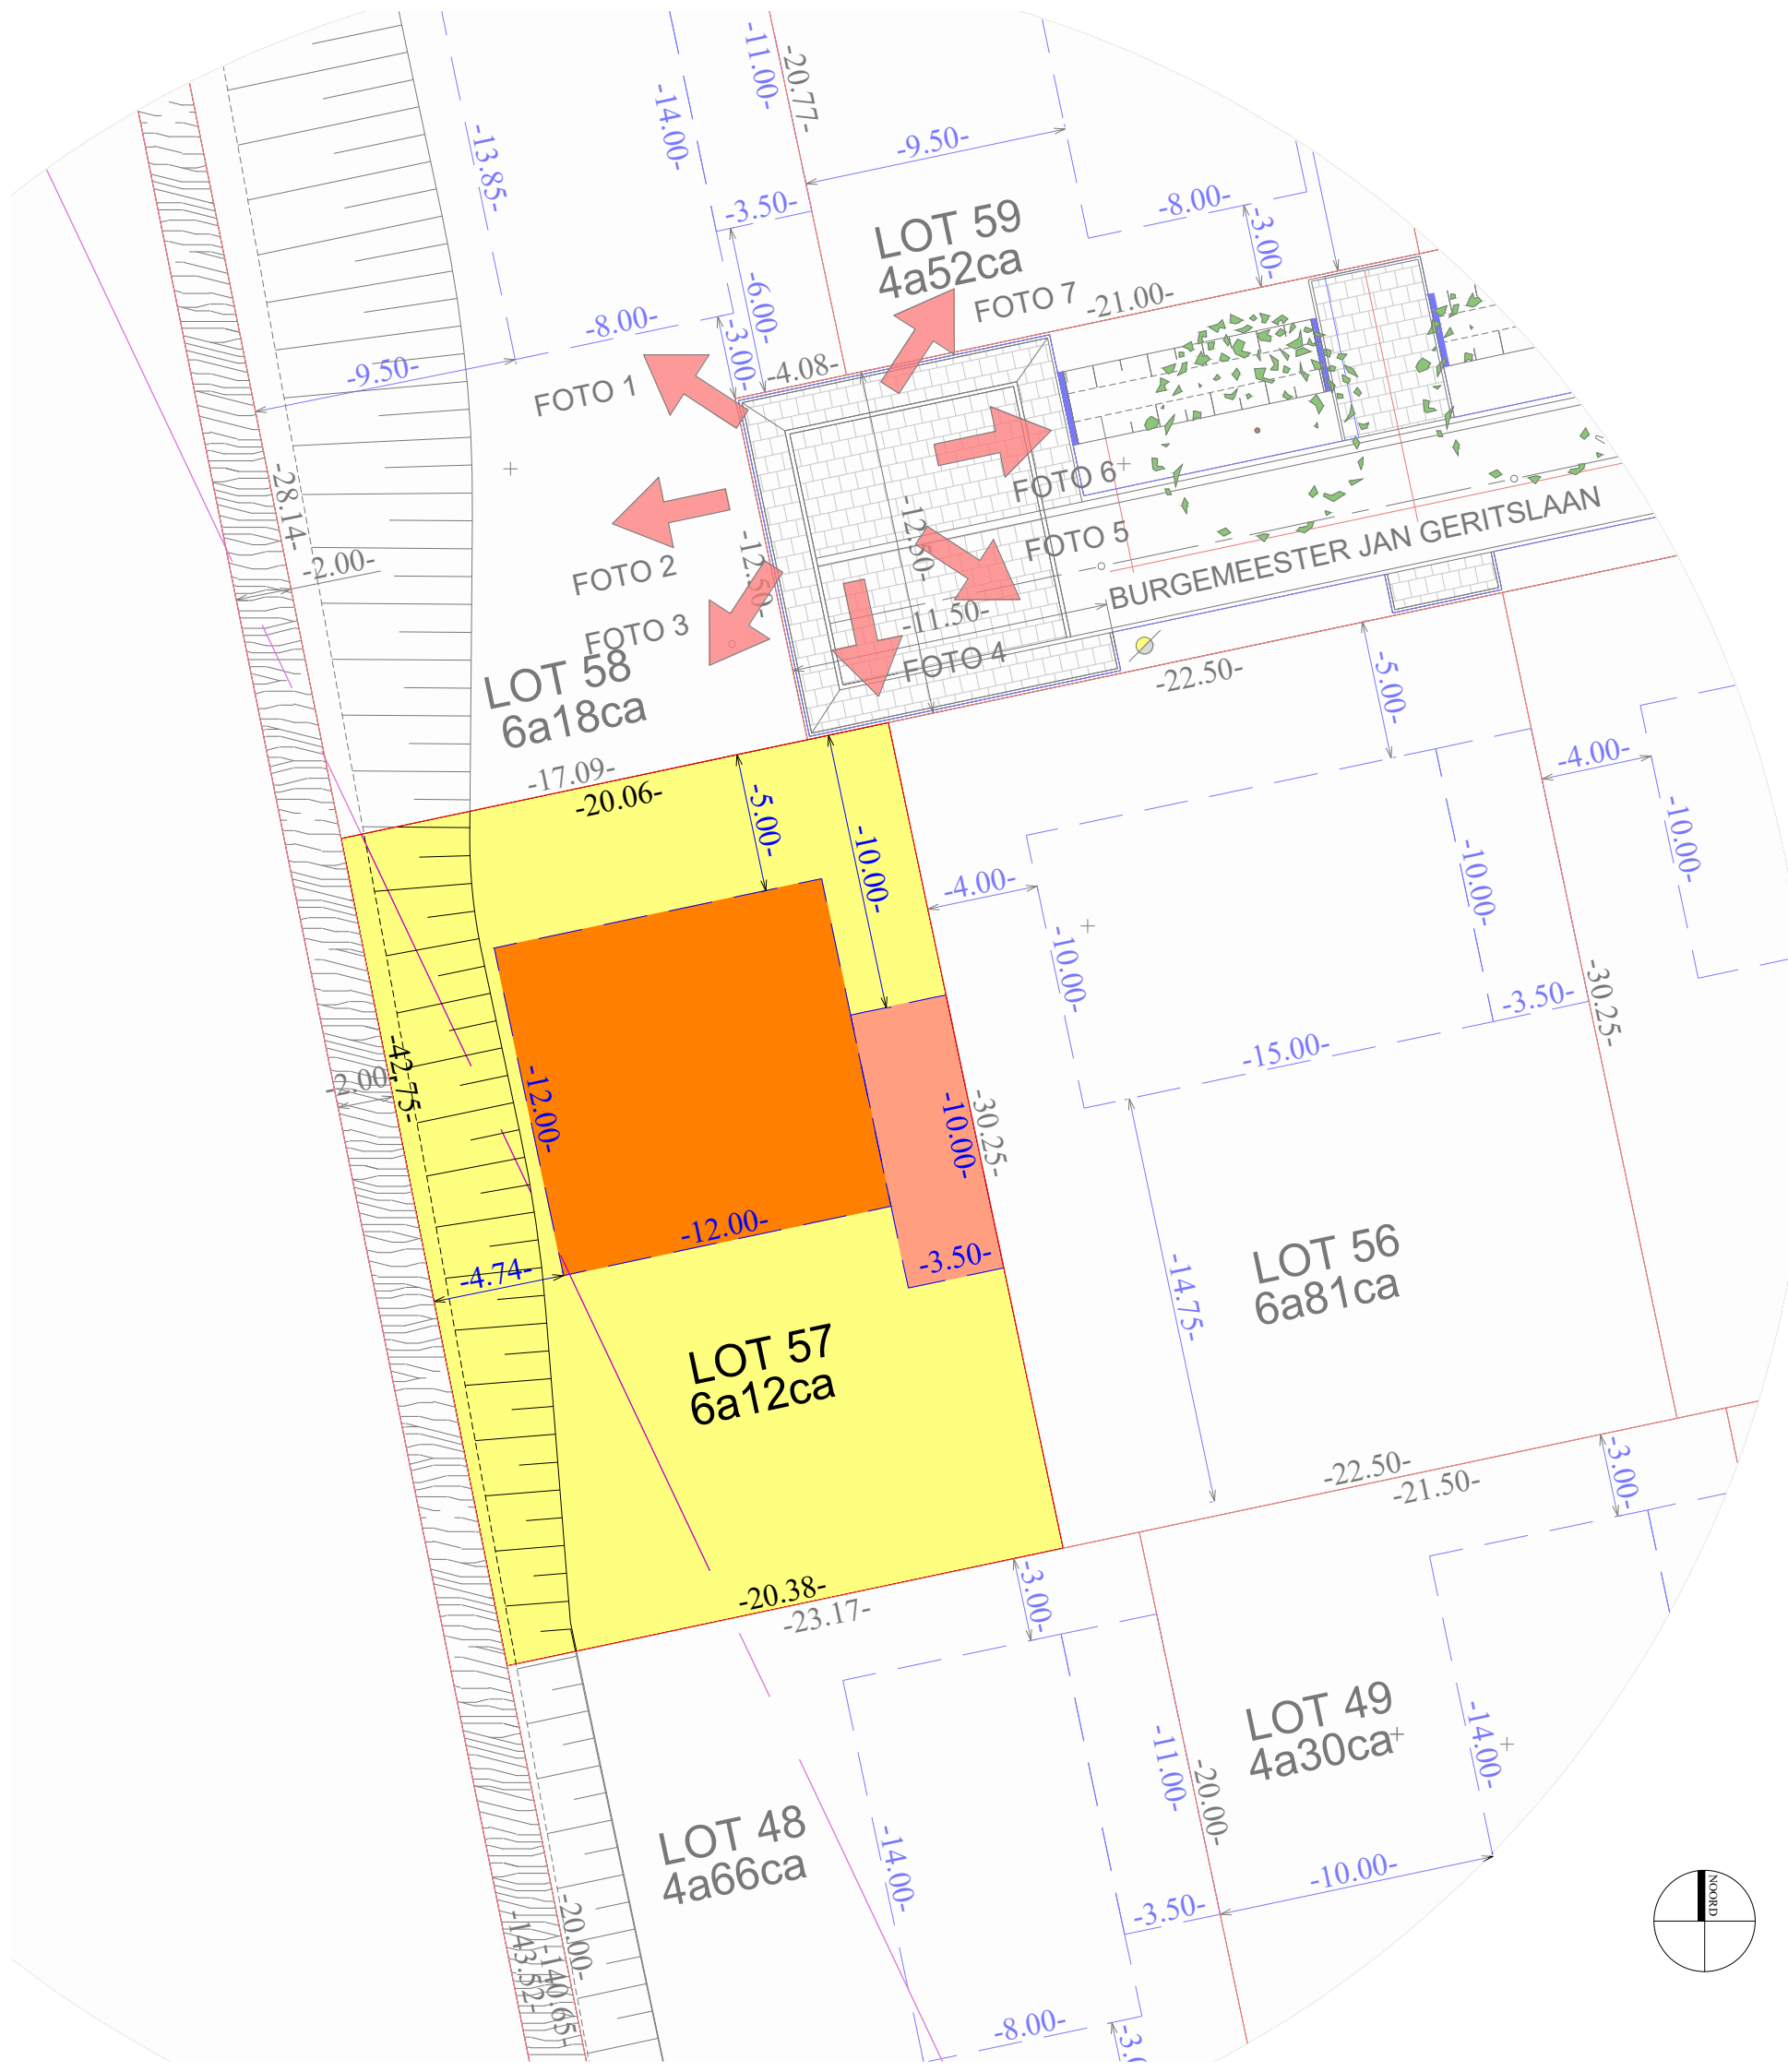

0 150 450 750 1500 2250 3000 CM

schaal: 1/250

BA_2024 GGL HH BBD_I_N_Inplanting

Ontwerp: Bijstelling van de verkavelingsvergunning voor LOT 57
Ligging: B-3530 Houthalen-Helchteren, Burgemeester Jan Geritslaan 47
Kadaster: Afdeling 1, Sie B, nr. 1035 s3
Opdrachtgever: Group GL n.v., Centrum Zuid 3053, B-3530 Houthalen-Helchteren