


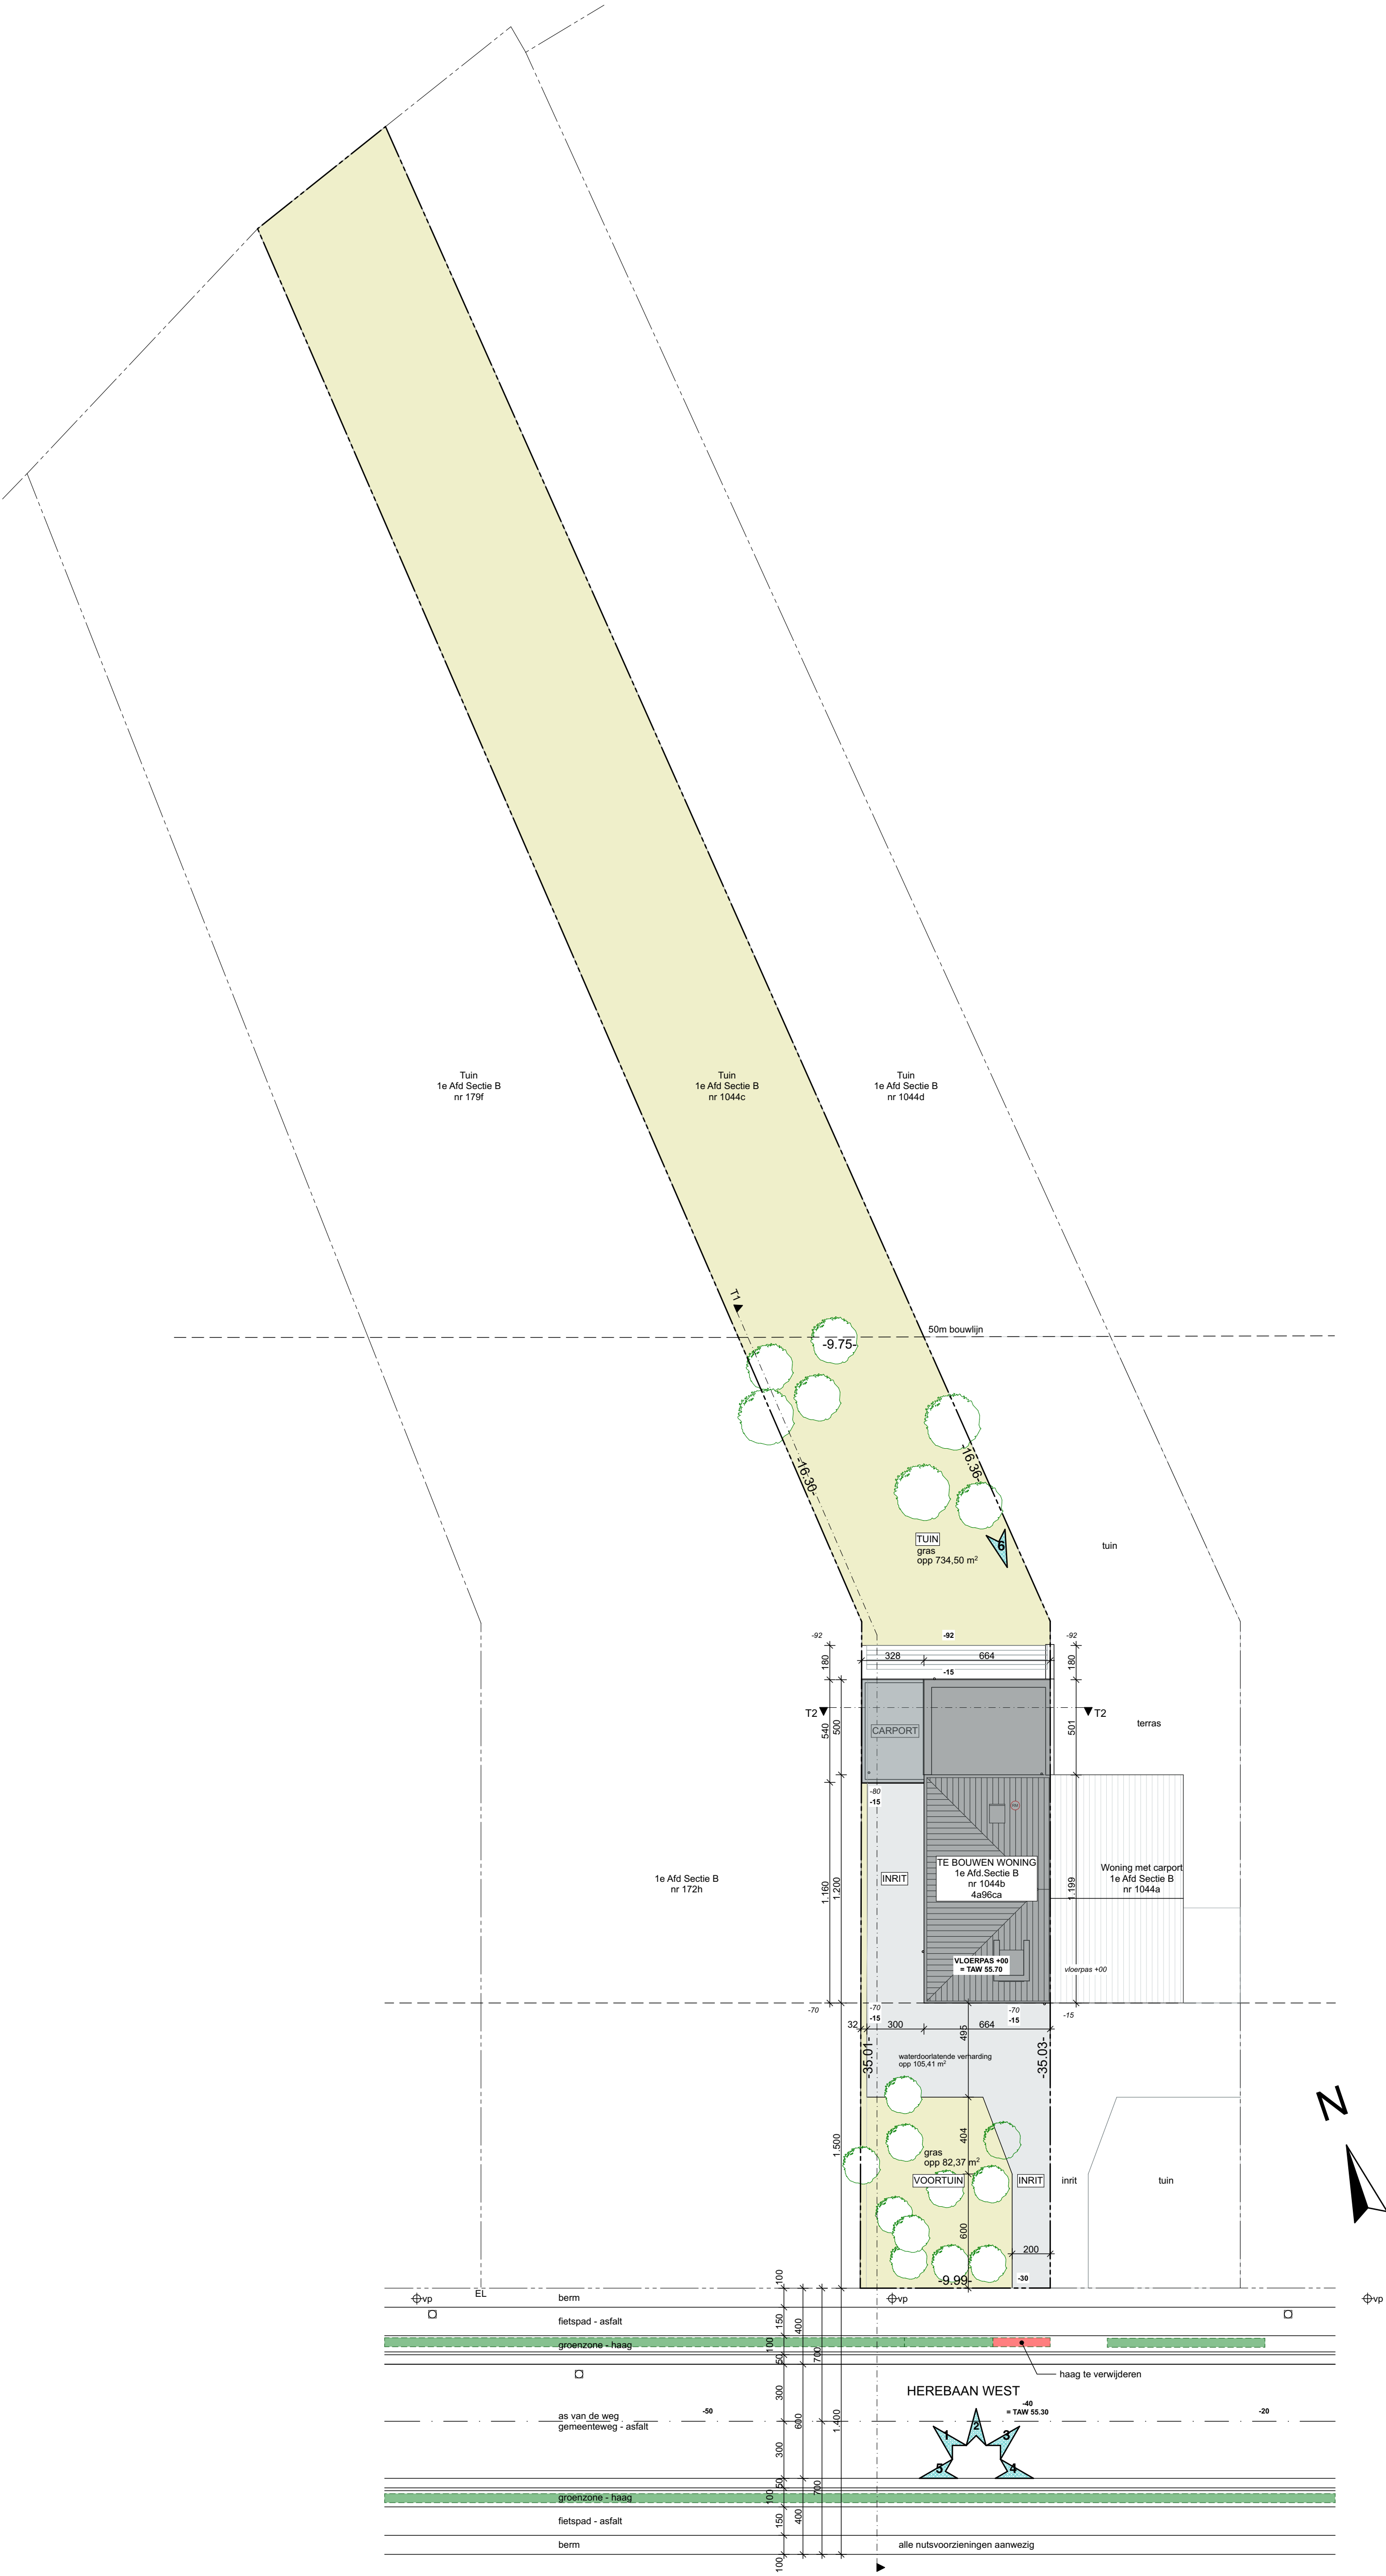

Bouwen van een ééngesinswoning

Herebaan West 3500 Houthalen - Helchteren

BOUWHEER

Kristel Valkeneers

Dossiernummer:

20071_WNB

INHOUD Inplantingsplan

SCHAAL 1:200

DATUM 8/02/2024

BLAD 01

Do Modus
architectenbureau

ARCHITECTENBUREAU DO MODUS BVBA NICOLE DRIESEN MELOTTE
Bokrijkseweg 3 3520 Zonhoven TEL. 011/81.88.61 GSM 0496/96.46.23