


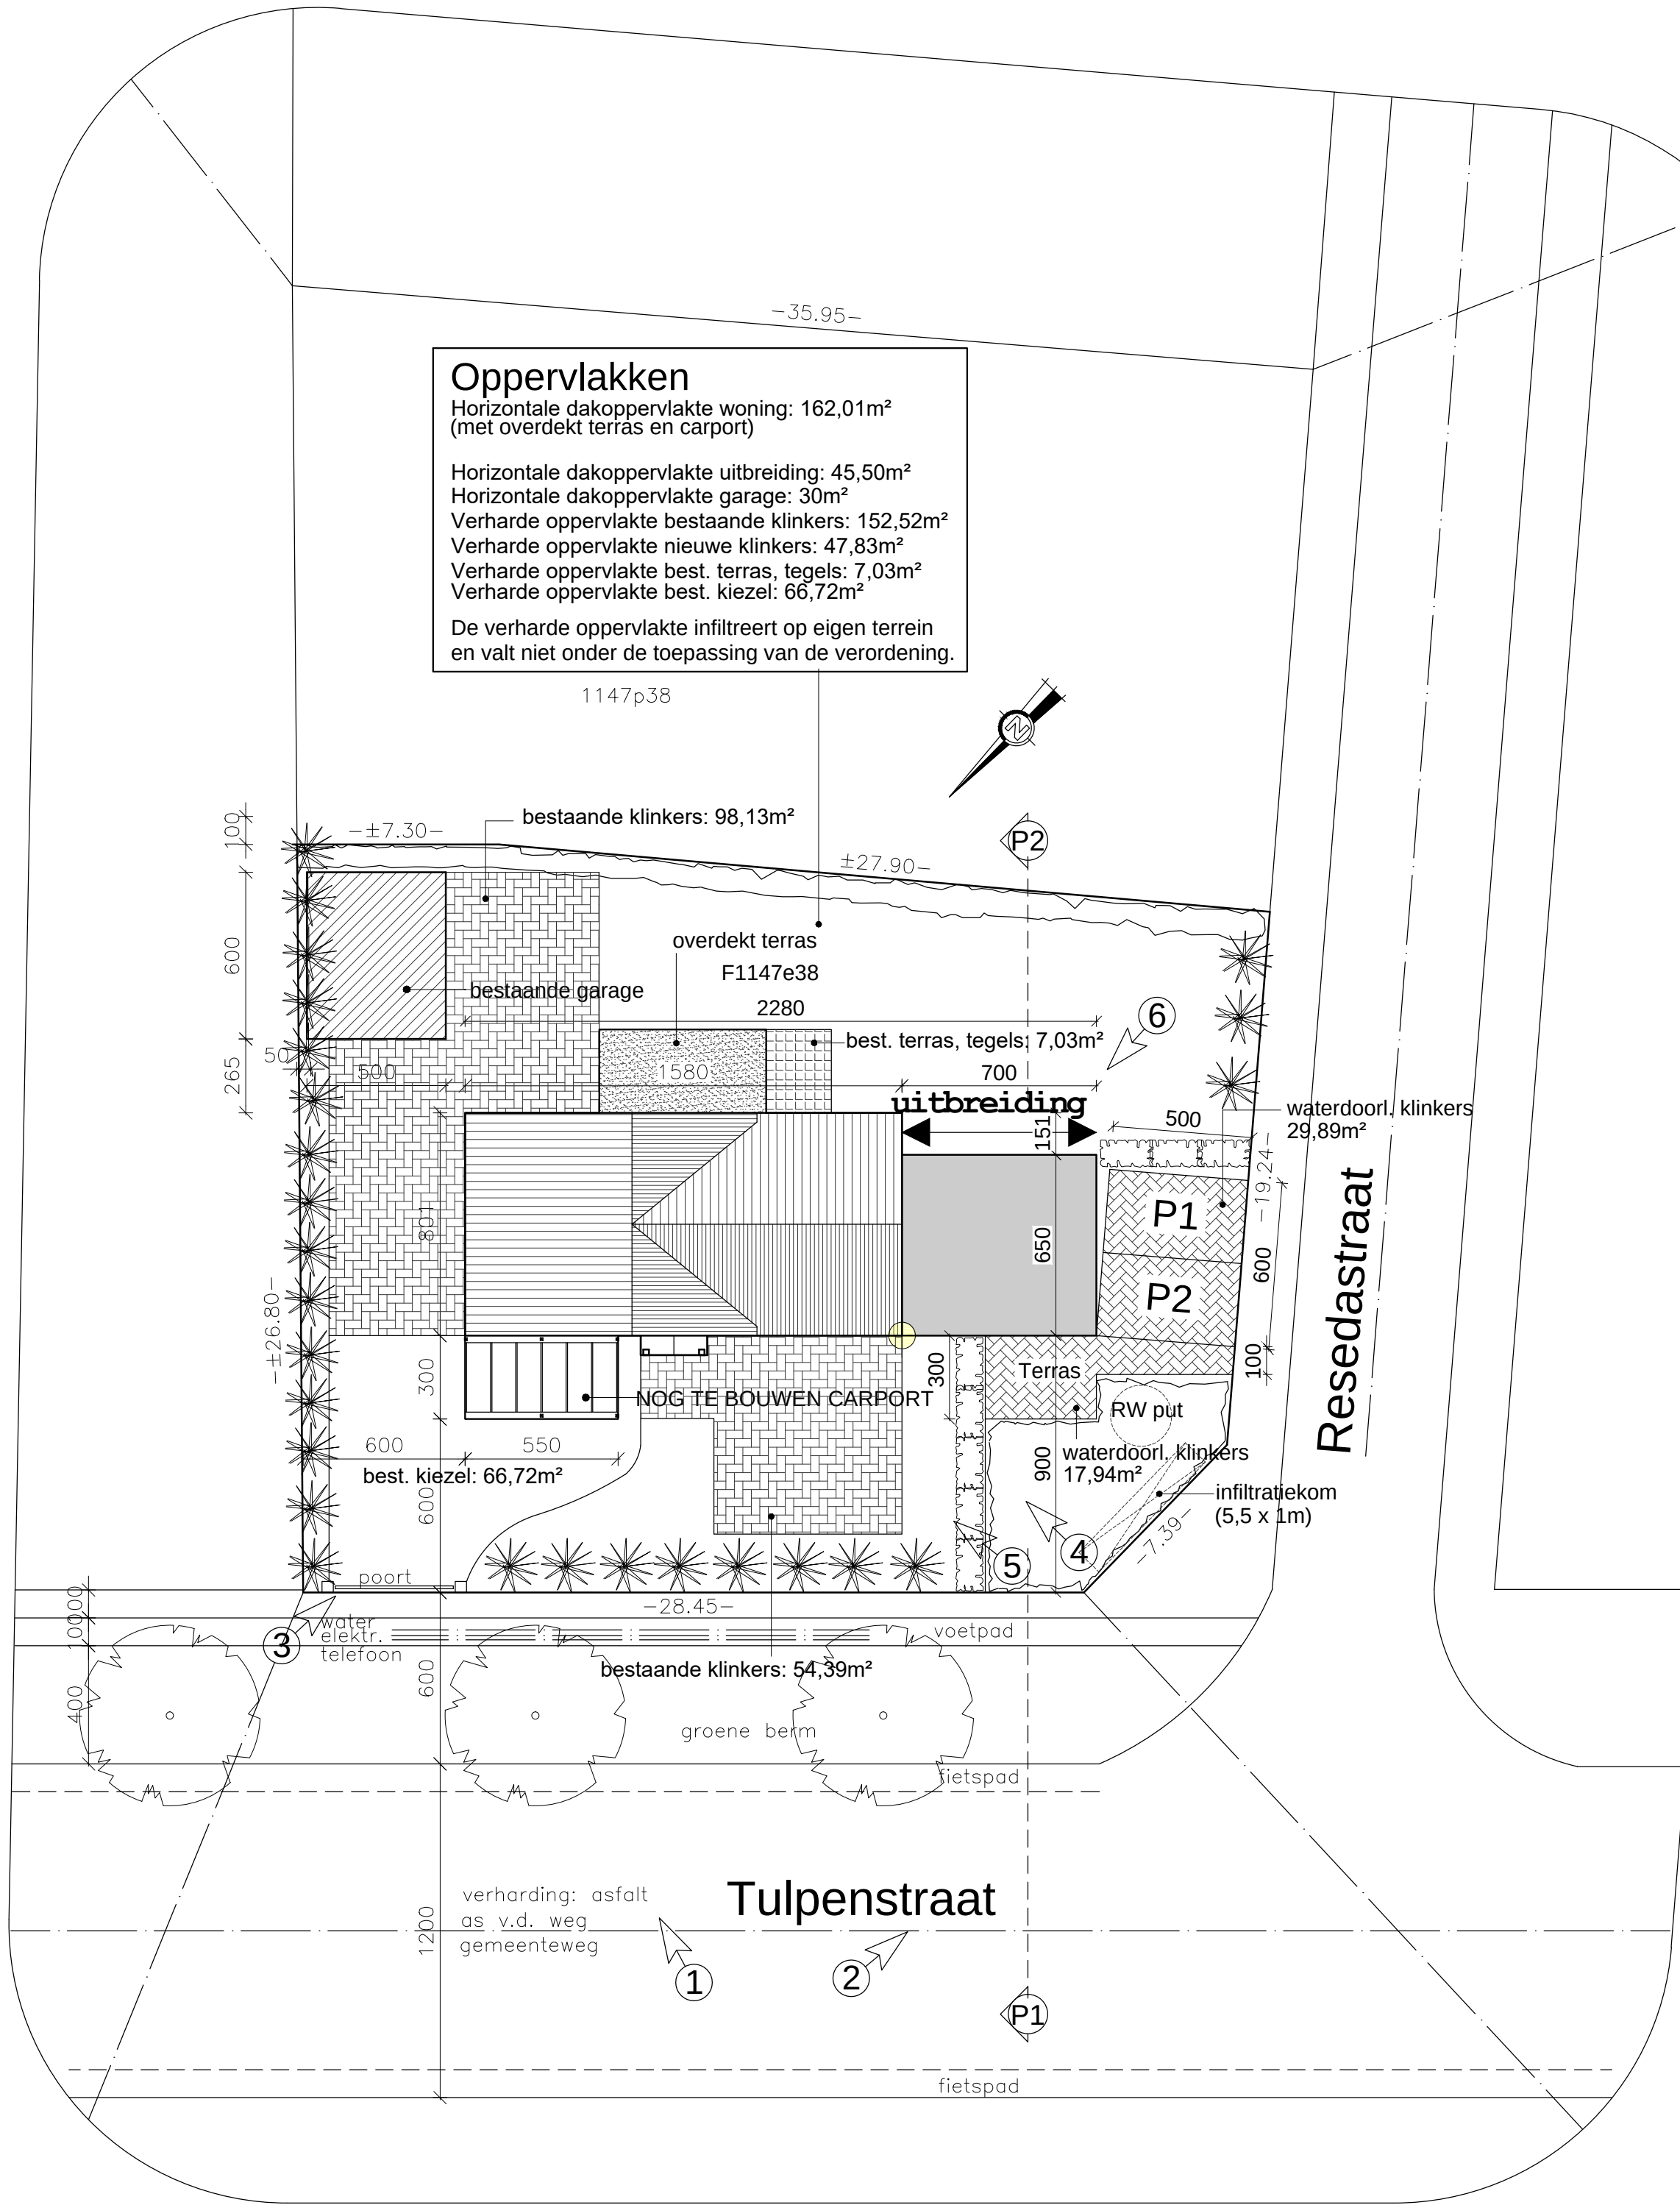

_INPLANTING 1/200 nieuwe toestand